
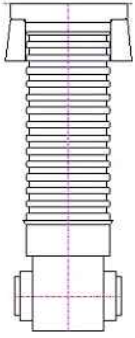
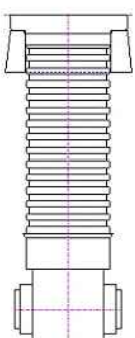


STEZKA PRO CHODCE A CYKLISTY SKOLEM HOTELU AMERYKA, JABLUNKOV

D.6 VZOROVÉ PŘÍČNÉ ŘEZY ODVODNĚNÍM

M 1:25/50

| TABULKA SESTAV ŠACHT | | |
|--|---|--|
| Šachta 1 RŠ1 | | |
|  | Šachta RŠ1, | výška: 1789 |
| | Pokloповá sestava: POKLOP BET. 3T; BET. KÓNUS | |
| | 1ks | POKLOP BETONOVÝ 425/3T |
| | 1ks | BETONOVÝ KONUS 425 |
| | 1ks | TĚSNĚNÍ ŠACHTOVÉ ROURY + TELESKOPU 425 |
| | Šachtová roura: | |
| | 1ks | ŠACHT. ROURA 425/1500 |
| | Délka šachtové roury: 1292 | |
| | Šachtové dno: | |
| | 1ks | DNO PP KG 200 ÚHEL 30° |
| Šachta 2 RŠ2 | | |
|  | Šachta RŠ2, | výška: 1800 |
| | Pokloповá sestava: POKLOP BET. 3T; BET. KÓNUS | |
| | 1ks | POKLOP BETONOVÝ 425/3T |
| | 1ks | BETONOVÝ KONUS 425 |
| | 1ks | TĚSNĚNÍ ŠACHTOVÉ ROURY + TELESKOPU 425 |
| | Šachtová roura: | |
| | 1ks | ŠACHT. ROURA 425/1500 |
| | Délka šachtové roury: 1292 | |
| | Šachtové dno: | |
| | 1ks | DNO PP KG 200 ÚHEL 30° |

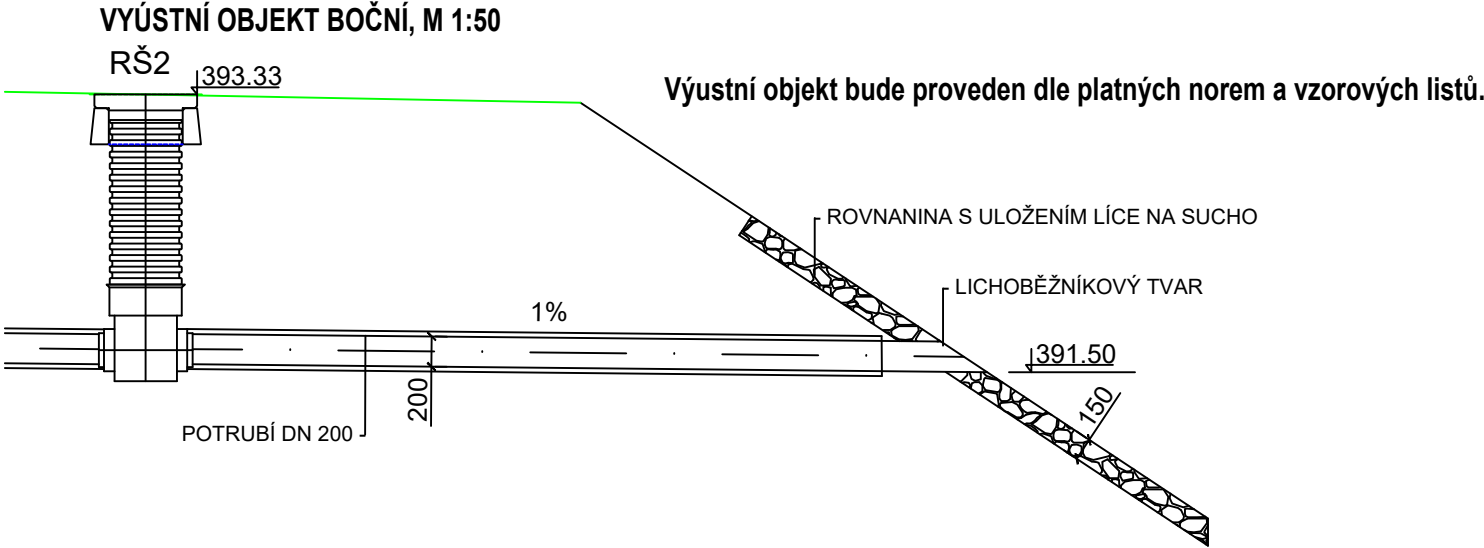

SKLADBA UV2-3


M 1:25

VTOKOVÁ MŘÍŽ KM09 50/50
KALOVÝ KOS A4, DIN 4052
VÝROVNÁVACÍ PRSTENEC
TBV-Q 390/60/10a

HORNÍ SKRUŽ
TBV-Q 450/570/5d

SKRUŽ S OTVOREM
TBV-Q 450/450/3d DN 200

DNO S KALOVOU PROHLUBNÍ
TBV-Q 450/300/2a

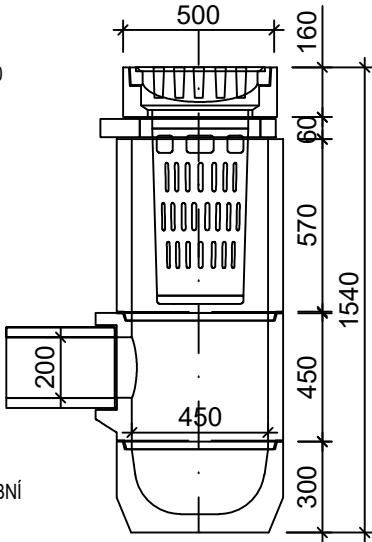

SKLADBA UV1

M 1:25


VTOKOVÁ MŘÍŽ KM09 50/50
KALOVÝ KOS A4, DIN 4052
VÝROVNÁVACÍ PRSTENEC
TBV-Q 390/60/10a

HORNÍ SKRUŽ
TBV-Q 450/570/5d

SKRUŽ S OTVOREM
TBV-Q 450/450/3d DN 200


SKRUŽ S OTVOREM
TBV-Q 450/450/3d DN 200

DNO S KALOVOU PROHLUBNÍ
TBV-Q 450/300/2a

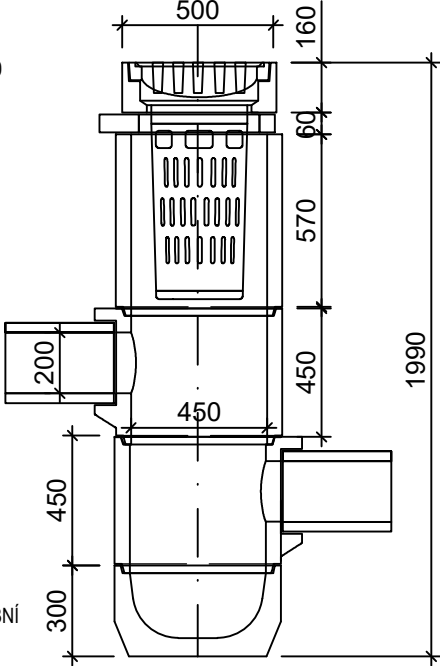


VZOROVÉ ULOŽENÍ PLASTOVÉHO POTRUBÍ DN 200

ŘEZ B-B

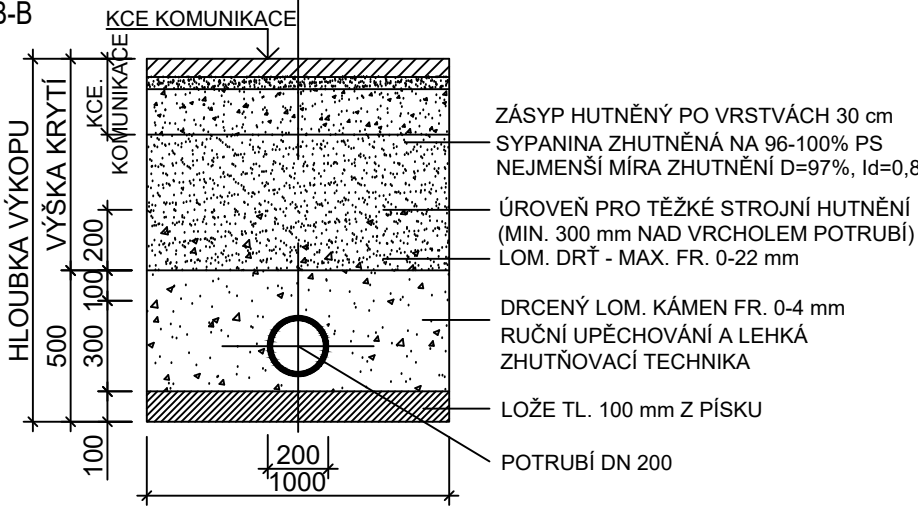

Souř. systém: S-JTSK
Výš. systém: BpV

| | |
|----------|--|
| Investor | Město Jablunkov Dukelská č.p. 144 739 91 Jablunkov |
|----------|--|

| | | | | |
|--|---|-------------|--|-------------|
| Zhotovitel: C2pecap s.r.o. Mariánské náměstí 14, 739 91 Jablunkov | Zodpovědný projektant: Ing. Petr Čmiel | Autorizace: |  pecap Mob: + 420 725 043 164 Email: info@c2pecap.cz | |
| | Vypracoval: Romana Czechtová | | | |
| Katastrální území: Jablunkov (656305) | | | Formát: | 2xA4 |
| Dotčené parcely: | | | Datum: | červen 2020 |
| Název akce: STEZKA PRO CHODCE A CYKLISTY KOLEM HOTELU AMERYKA, JABLUNKOV | | | Číslo zakázky: | C2 20-27 |
| | | | Stupeň: D P S | Paré: |
| Název přílohy: VZOROVÉ PŘÍČNÉ ŘEZY ODVODNĚNÍM | | | Měřítko: 1:25/50 | |
| | | | Číslo výkresu: D.6 | |
| Dokumentace je majetkem autora. Výkres či jeho část může být kopírována nebo jiným způsobem rozšiřována pouze po předchozím souhlasu autora. | | | | |