


# STEZKA PRO CHODCE A CYKLISTY SKOLEM HOTELU AMERYKA, JABLUNKOV

## C.1 SITUAČNÍ VÝKRES ŠIRŠÍCH VZTAHŮ

M 1:10000

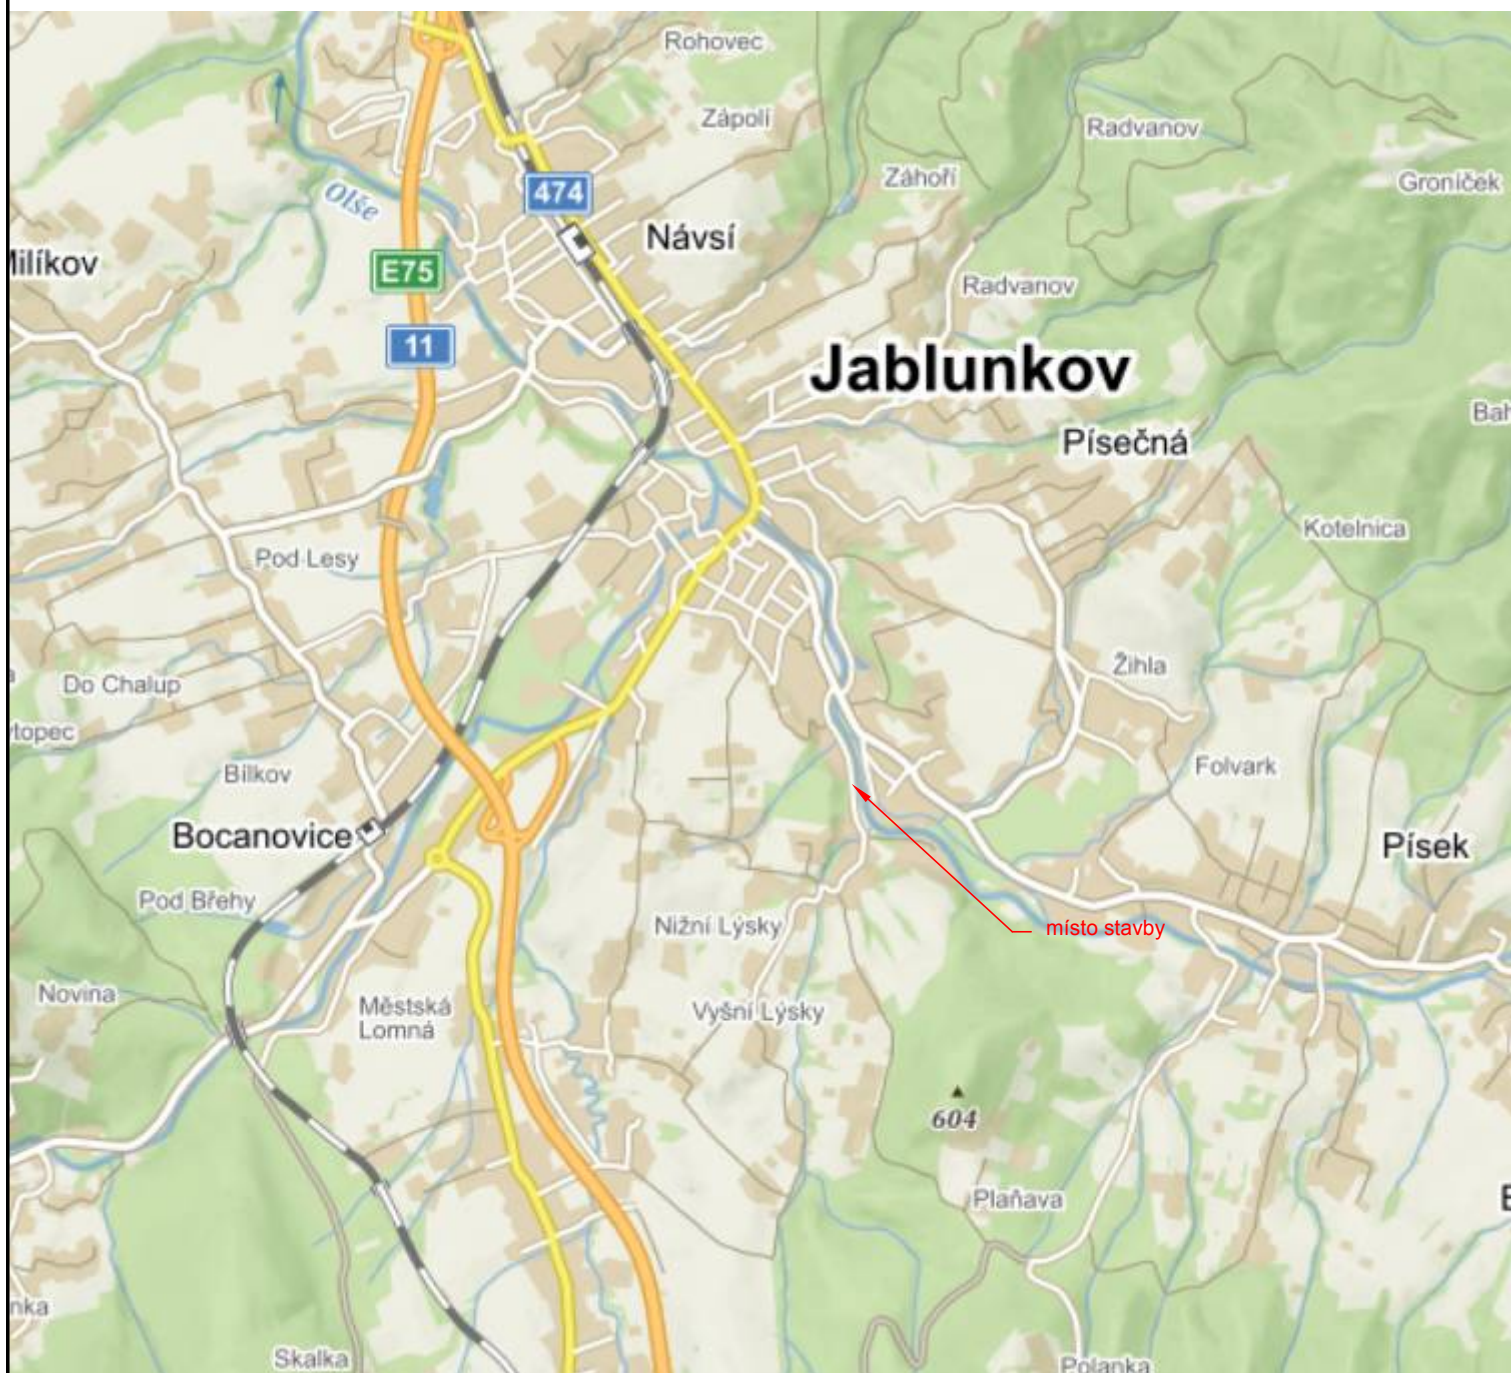


**Investor**

**Město Jablunkov**

Dukelská č.p. 144  
739 91 Jablunkov



Zhotovitel:  C2pecap s.r.o. Mariánské náměstí 14, 739 91 Jablunkov	Zodpovědný projektant: Ing. Petr Čmiel	Autorizace:	 <b>pecap</b>  Mob: + 420 725 043 164 Email: info@c2pecap.cz	
	Vypracoval: Romana Czechtová			
Katastrální území: Jablunkov (656305)			Formát:	1xA4
Dotčené parcely:			Datum:	červen 2020
Název akce:  STEZKA PRO CHODCE A CYKLISTY KOLEM HOTELU AMERYKA, JABLUNKOV			Číslo zakázky:	C2 20-27
			Stupeň: D P S	Paré:
Název přílohy:  SITUAČNÍ VÝKRES ŠIRŠÍCH VZTAHŮ			Měřítko: 1:10000	
			Číslo výkresu: C.1	
Dokumentace je majetkem autora. Výkres či jeho část může být kopírována nebo jiným způsobem rozšiřována pouze po předchozím souhlasu autora.				