


STEZKA PRO CHODCE A CYKLISTY ODDĚLENÁ
V MÍSTĚ ZELENĚ

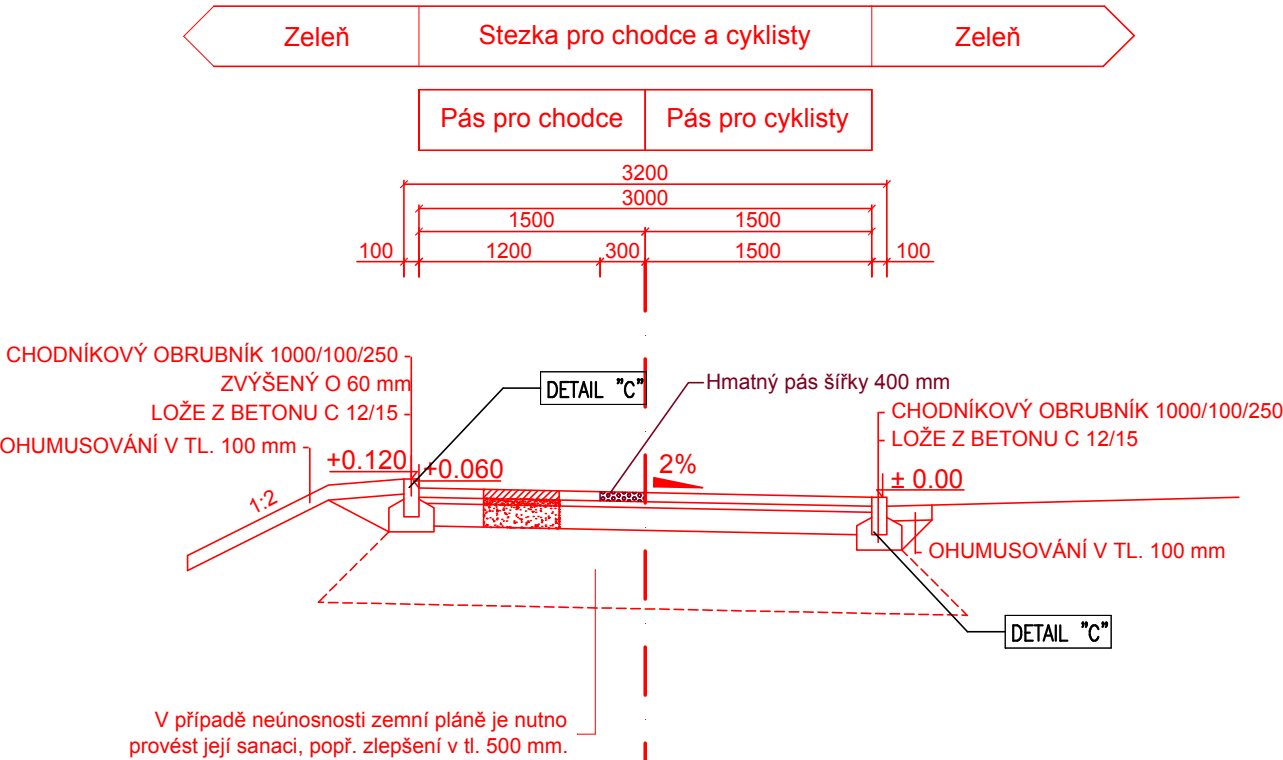

V případě neúnosnosti zemní pláně je nutno provést její sanaci, popř. zlepšení v tl. 500 mm.


Skladba konstrukce stezky pro chodce a cyklisty dělené - pěší pás, cyklistický pás
Dle TP170: D2 - D1 - VI - PII

DL80	Dlažba betonová, zámková	80 mm ČSN 73 6131
-	Zapískování spár křemičitým pískem	
L	Lože z drčeného kameniva fr. 4/8 mm 40 mm	
ŠDA	Štěrkodrt', typ A, fr. 0/32 mm	200 mm ČSN EN 13285, ČSN 73 6126-1
	Celkem	320 mm

Min. hodnota modulu přetvárnosti na pláni Edef,2=45 MPa, na ŠDA pak Edef,2=70 MPa.
V případě neúnosnosti zemní pláně je nutnost provést výměnu podloží vrstvou z nenamrzavého, soudržného a propustného materiálu v tloušťce 0,50 m (například štěrkodrti 0/63).

DETAIL "A"

DOPORUČENÝ SILNIČNÍ OBRUBNÍK
150x250x1000 mm

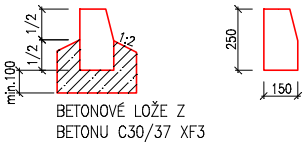

DETAIL "B"

DOPORUČENÝ NÁJEZDOVÝ OBRUBNÍK
150x150x1000 mm




DETAIL "C"

DOPORUČENÝ CHODNÍKOVÝ OBRUBNÍK
100x200x1000 mm



STEZKA PRO CHODCE A CYKLISTY SPOLEČNÁ
V MÍSTĚ SOUBĚHU S KOMUNIKACÍ

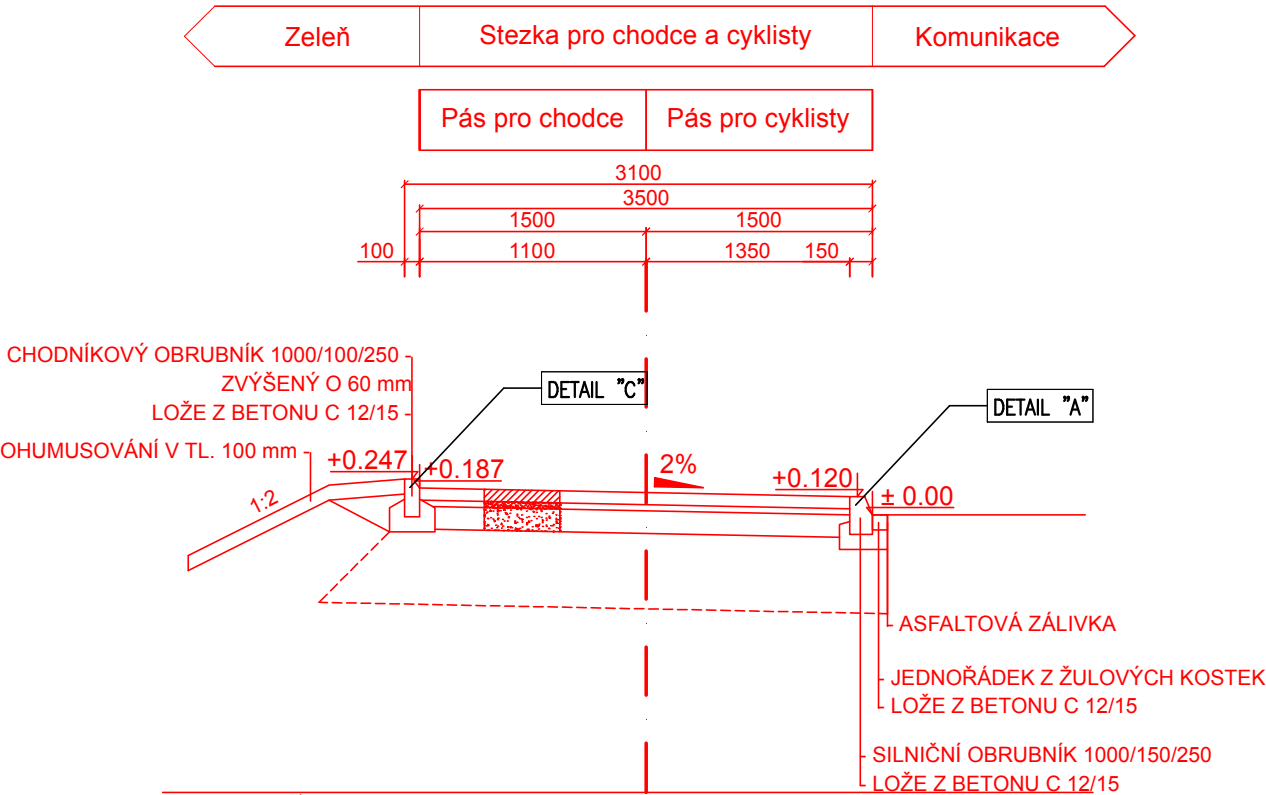


Skladba konstrukce stezky pro chodce a cyklisty společné
Dle TP170: D2 - D1 - VI - PII

DL80	Dlažba betonová, zámková	80 mm ČSN 73 6131
-	Zapískování spár křemičitým pískem	
L	Lože z drčeného kameniva fr. 4/8 mm 40 mm	
ŠDA	Štěrkodrt', typ A, fr. 0/32 mm	200 mm ČSN EN 13285, ČSN 73 6126-1
	Celkem	320 mm

Min. hodnota modulu přetvárnosti na pláni Edef,2=45 MPa, na ŠDA pak Edef,2=70 MPa.
V případě neúnosnosti zemní pláně je nutnost provést výměnu podloží vrstvou z nenamrzavého, soudržného a propustného materiálu v tloušťce 0,50 m (například štěrkodrti 0/63).

Souř. systém: S-JTSK
Výš. systém: Bpv

Investor	Město Jablunkov Dukelská č.p. 144 739 91 Jablunkov
----------	--

Zhotovitel: C2pecap s.r.o. Mariánské náměstí 14, 739 91 Jablunkov	Zodpovědný projektant: Ing. Petr Čmiel Vypracoval: Romana Czechtová	Autorizace:	 Mob: + 420 725 043 164 Email: info@c2pecap.cz
Katastrální území: Jablunkov (656305)	Formát: 2xA4	Datum: červen 2020	Číslo zakázky: C2 20-27
Dotčené parcely:	Název akce: STEZKA PRO CHODCE A CYKLISTY KOLEM HOTELU AMERYKA, JABLUNKOV	Stupeň: D P S	Paré:
Název přílohy: VZOROVÉ PŘÍČNÉ ŘEZY	Měřítko: 1:50	Číslo výkresu: D.4	
Dokumentace je majetkem autora. Výkres či jeho část může být kopírována nebo jiným způsobem rozšiřována pouze po předchozím souhlasu autora.			