


STEZKA PRO CHODCE A CYKLISTY SKOLEM HOTELU AMERYKA, JABLUNKOV

D.5 VZOROVÝ PŘÍČNÝ ŘEZ SJEZDEM


M 1:50

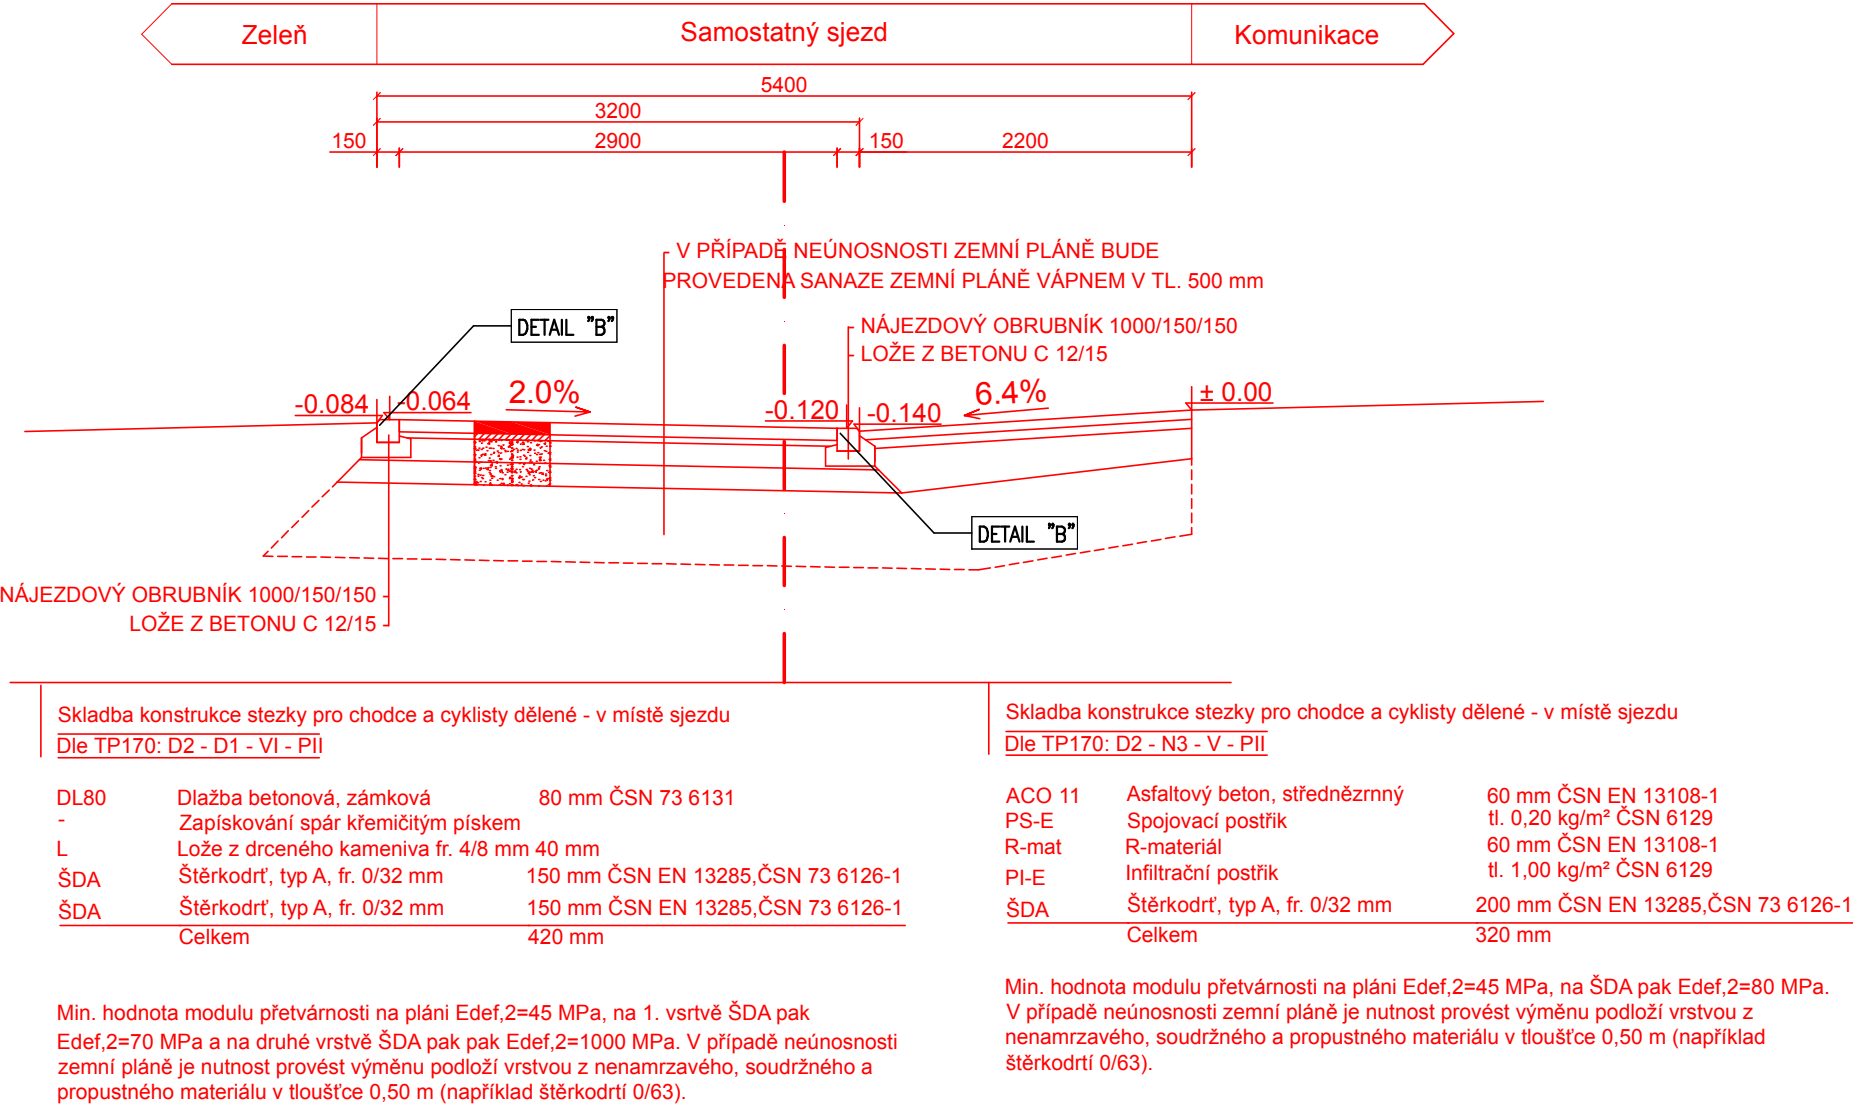

Souř. systém: S-JTSK
Výš. systém: Bpv


DETAIL "A"

DOPORUČENÝ SILNIČNÍ OBRUBNÍK
150x250x1000 mm

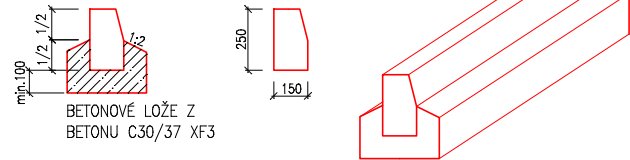


DETAIL "C"

DOPORUČENÝ CHODNÍKOVÝ OBRUBNÍK
100x200x1000 mm

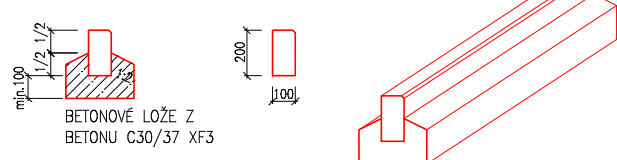

DETAIL "B"

DOPORUČENÝ NÁJEZDOVÝ OBRUBNÍK
150x150x1000 mm

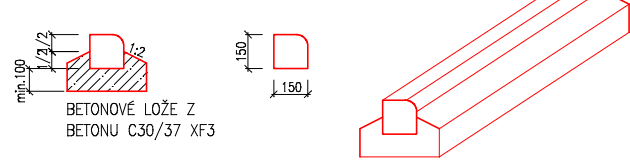

Investor	Město Jablunkov Dukelská č.p. 144 739 91 Jablunkov
----------	--



Zhotovitel: C2pecap s.r.o. Mariánské náměstí 14, 739 91 Jablunkov	Zodpovědný projektant: Ing. Petr Čmiel Vypracoval: Romana Czechtoková	Autorizace:	 Mob: + 420 725 043 164 Email: info@c2pecap.cz
Katastrální území: Jablunkov (656305)	Formát: 2xA4		
Dotčené parcely:	Datum: červen 2020		
Název akce: STEZKA PRO CHODCE A CYKLISTY KOLEM HOTELU AMERYKA, JABLUNKOV	Číslo zakázky: C2 20-27	Stupeň: D P S	Paré:
Název přílohy: VZOROVÝ PŘÍČNÝ ŘEZ SJEZDEM	Měřítko: 1:50		
Číslo výkresu: D.5			
Dokumentace je majetkem autora. Výkres či jeho část může být kopírována nebo jiným způsobem rozšiřována pouze po předchozím souhlasu autora.			