

0	1	2	3	4	5	6	7	8	9
---	---	---	---	---	---	---	---	---	---

Rozvaděč R01


Provedení rozvaděče:

Dceloplechová rozvodnice na omítku BC-D-3/36-TV-ECU, Moeller
Rozvaděče (šxvxhl.) : 303 x 550 x 93 mm
Stupeň krytí: IP30/IP20
Jmenovité napětí: 400V, 50Hz
Počet modulů: 36
Přívod a vývody norem

Datum	07.11	Zodp. proj.	J. Souček	J. Souček	Poliklinika Prosek	Název strany:	Str. 01
Stupeň	Projekt			Projekce elektro a M+R	rozšíření rehabilitace I.PP	Provedení rozvaděče R01	

0	1	2	3	4	5	6	7	8	9
---	---	---	---	---	---	---	---	---	---

Rozvaděč R01

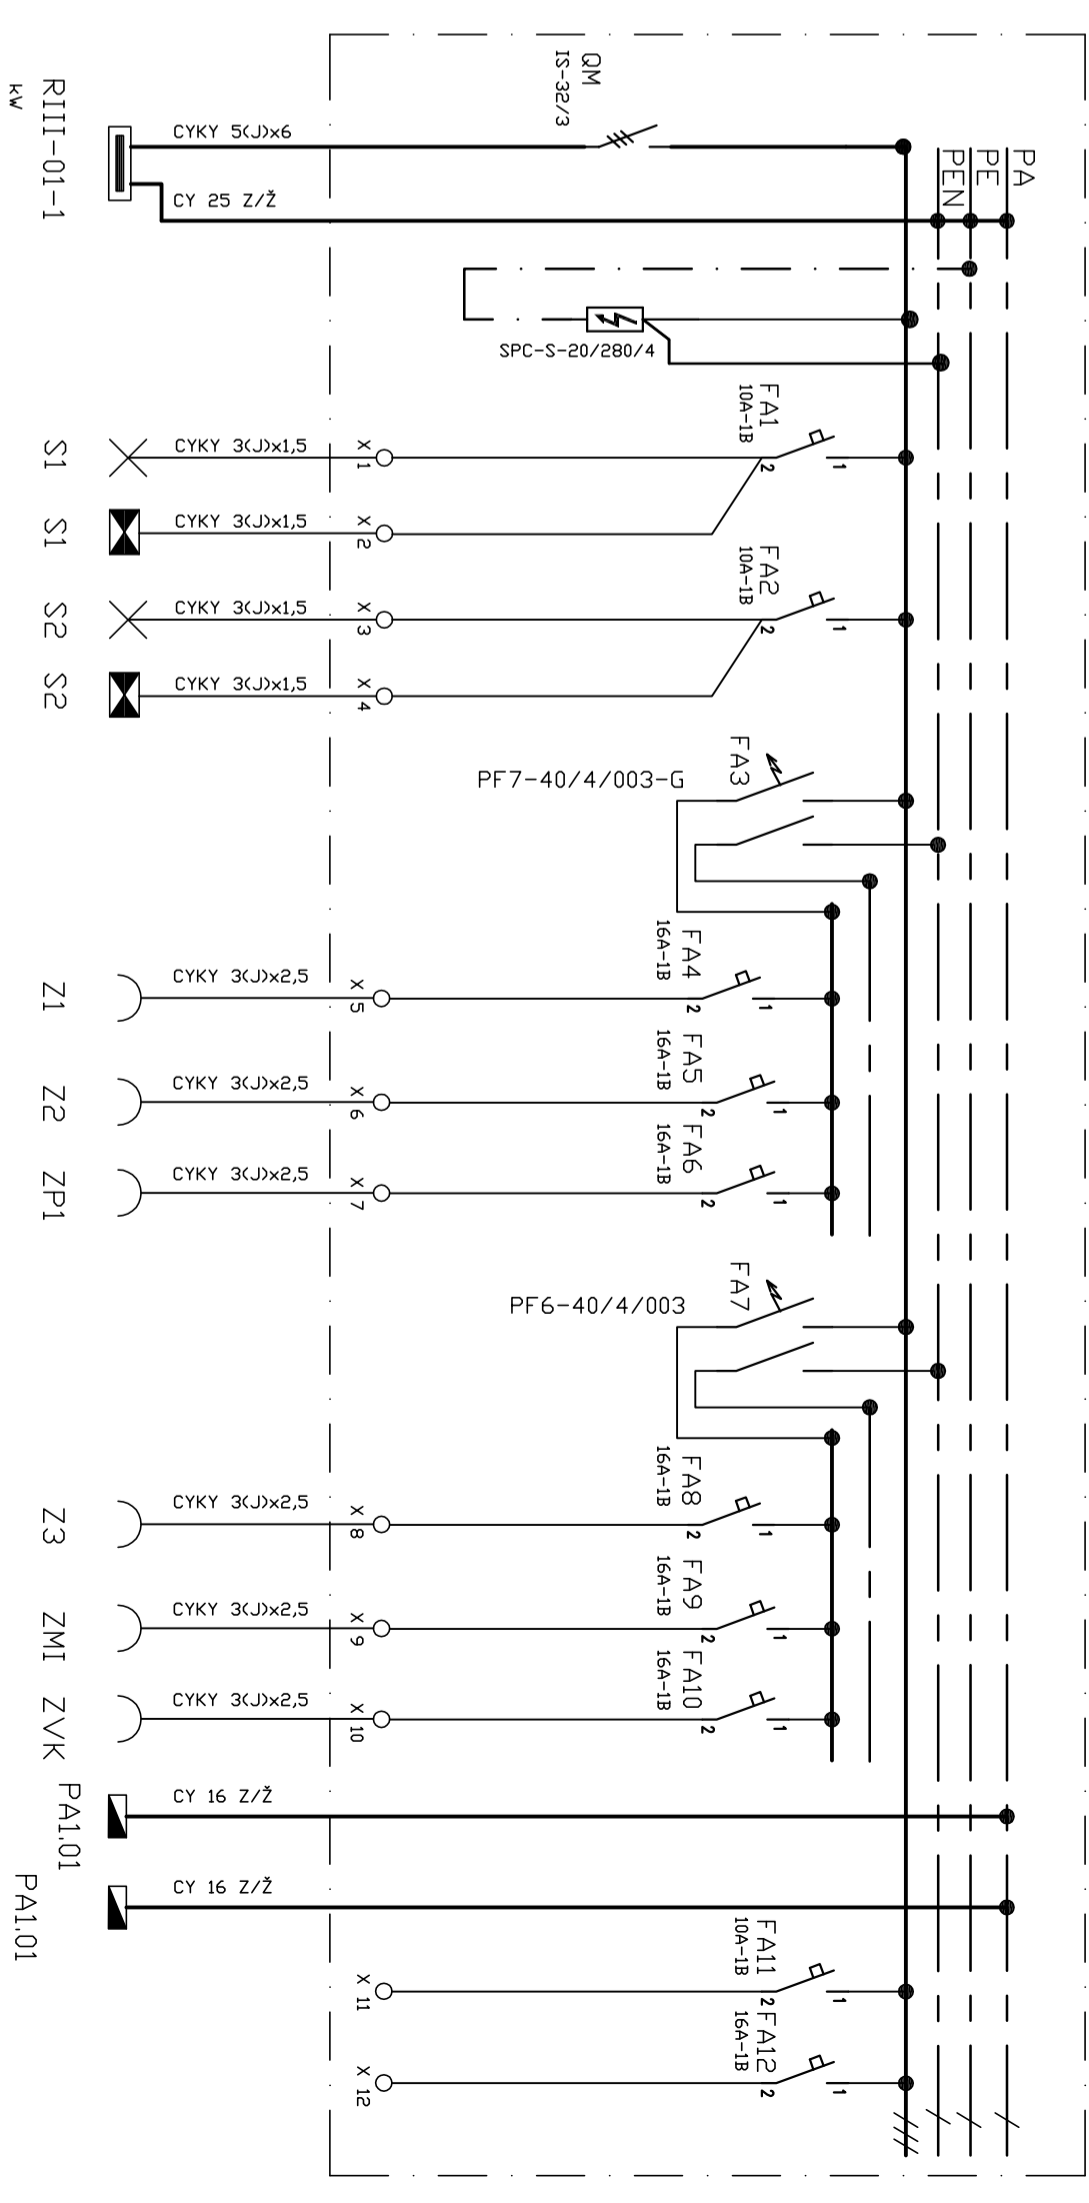

Datum	07.11	Zodp. proj.	J. Souček	J. Souček	Poliklinika Prosek	Název strany:	Str.02
Stupeň	Projekt			Projekce elektro a M+R	rozšíření rehabilitace I.PP	Provedení rozvaděče R01	