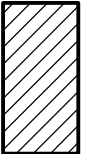
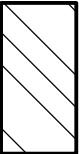



LEGENDA STAVEBNÍCH MATERIÁLŮ A HMOT

- 

Stávající zděné konstrukce z CP na MVC
- 

Stávající podsyp schodiště
- 

Rostlý terén

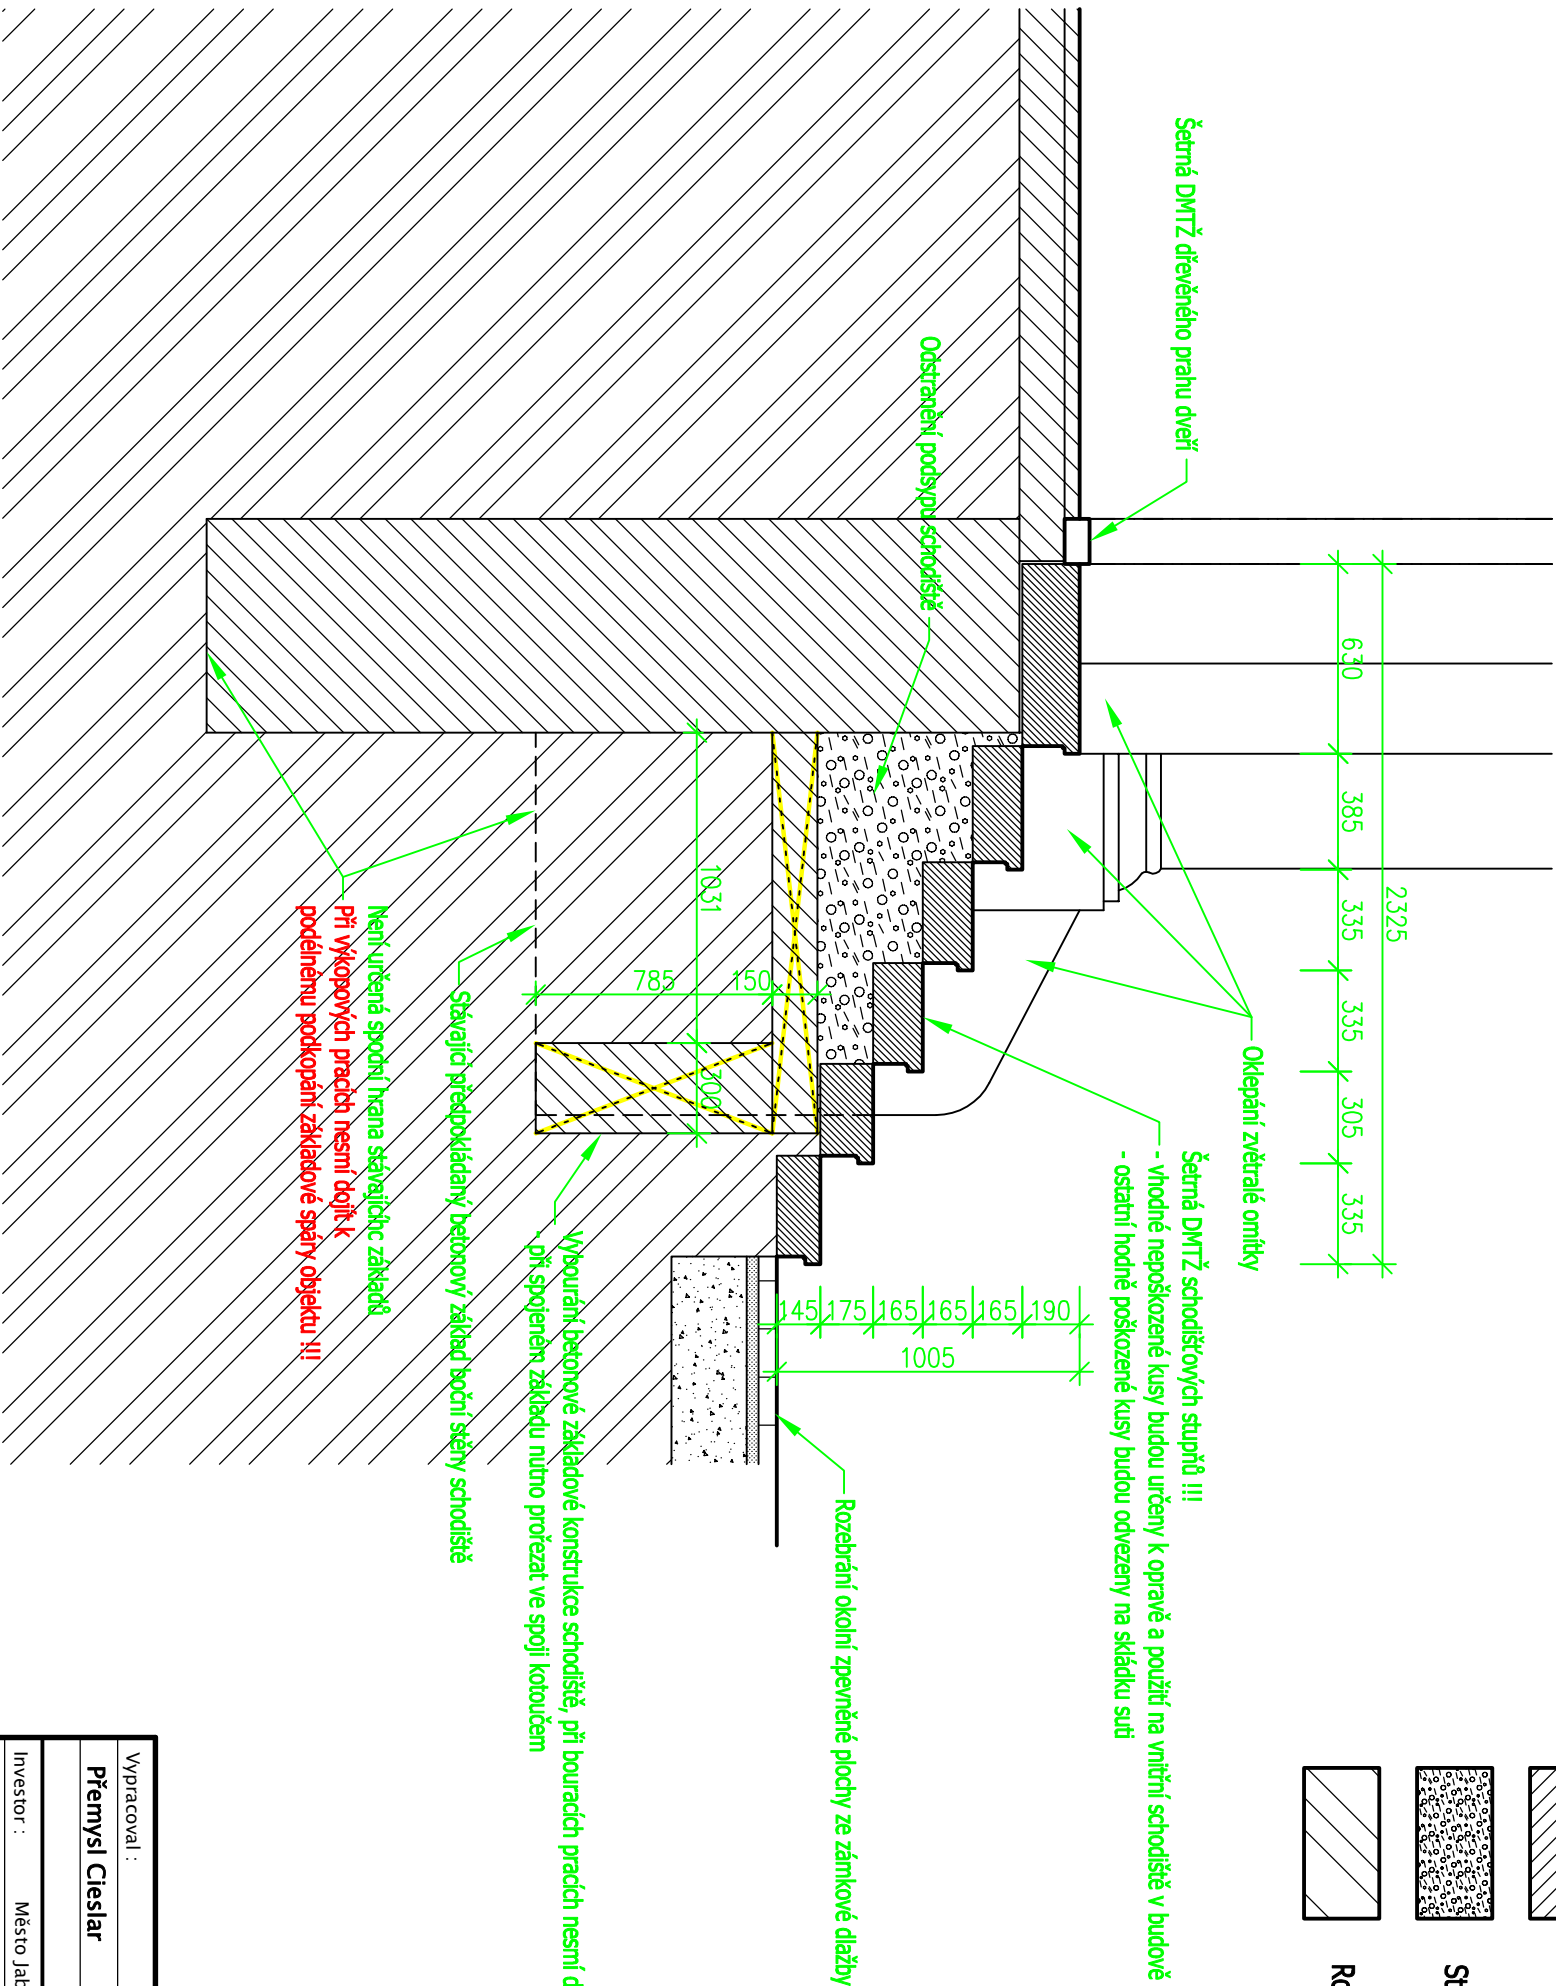

Vyracoval :		Zodpovědný projektant / Kontroloval :	
Přemysl Ciešlar		Ing. Aleš Kozielek	
Investor :		Město Jablunkov, Dukelská 144, 739 91 Jablunkov	
Místo stavby :		Obec Jablunkov, k.ú. Jablunkov, parc.č. 349,	
Název stavby :		oprava	
RADNICE MĚSTA JABLUNKOV			
vstupní, vnitřní a zadní schodiště			
Výkres :		Měřítko :	
SVISLÝ ŘEZ VSTUPNÍHO SCHODIŠTĚ – stávající stav		1:25	
		4	

PROJEKČNÍ KANCELÁŘ

lay-out

tel. +420 776 213 159 – ciešlar@lay-out.cz

Počet formátů : 2 A4

Datum vypracování : 02 / 2012

Stupeň dokumentace : DPS

Číslo zakázky : L2011-18