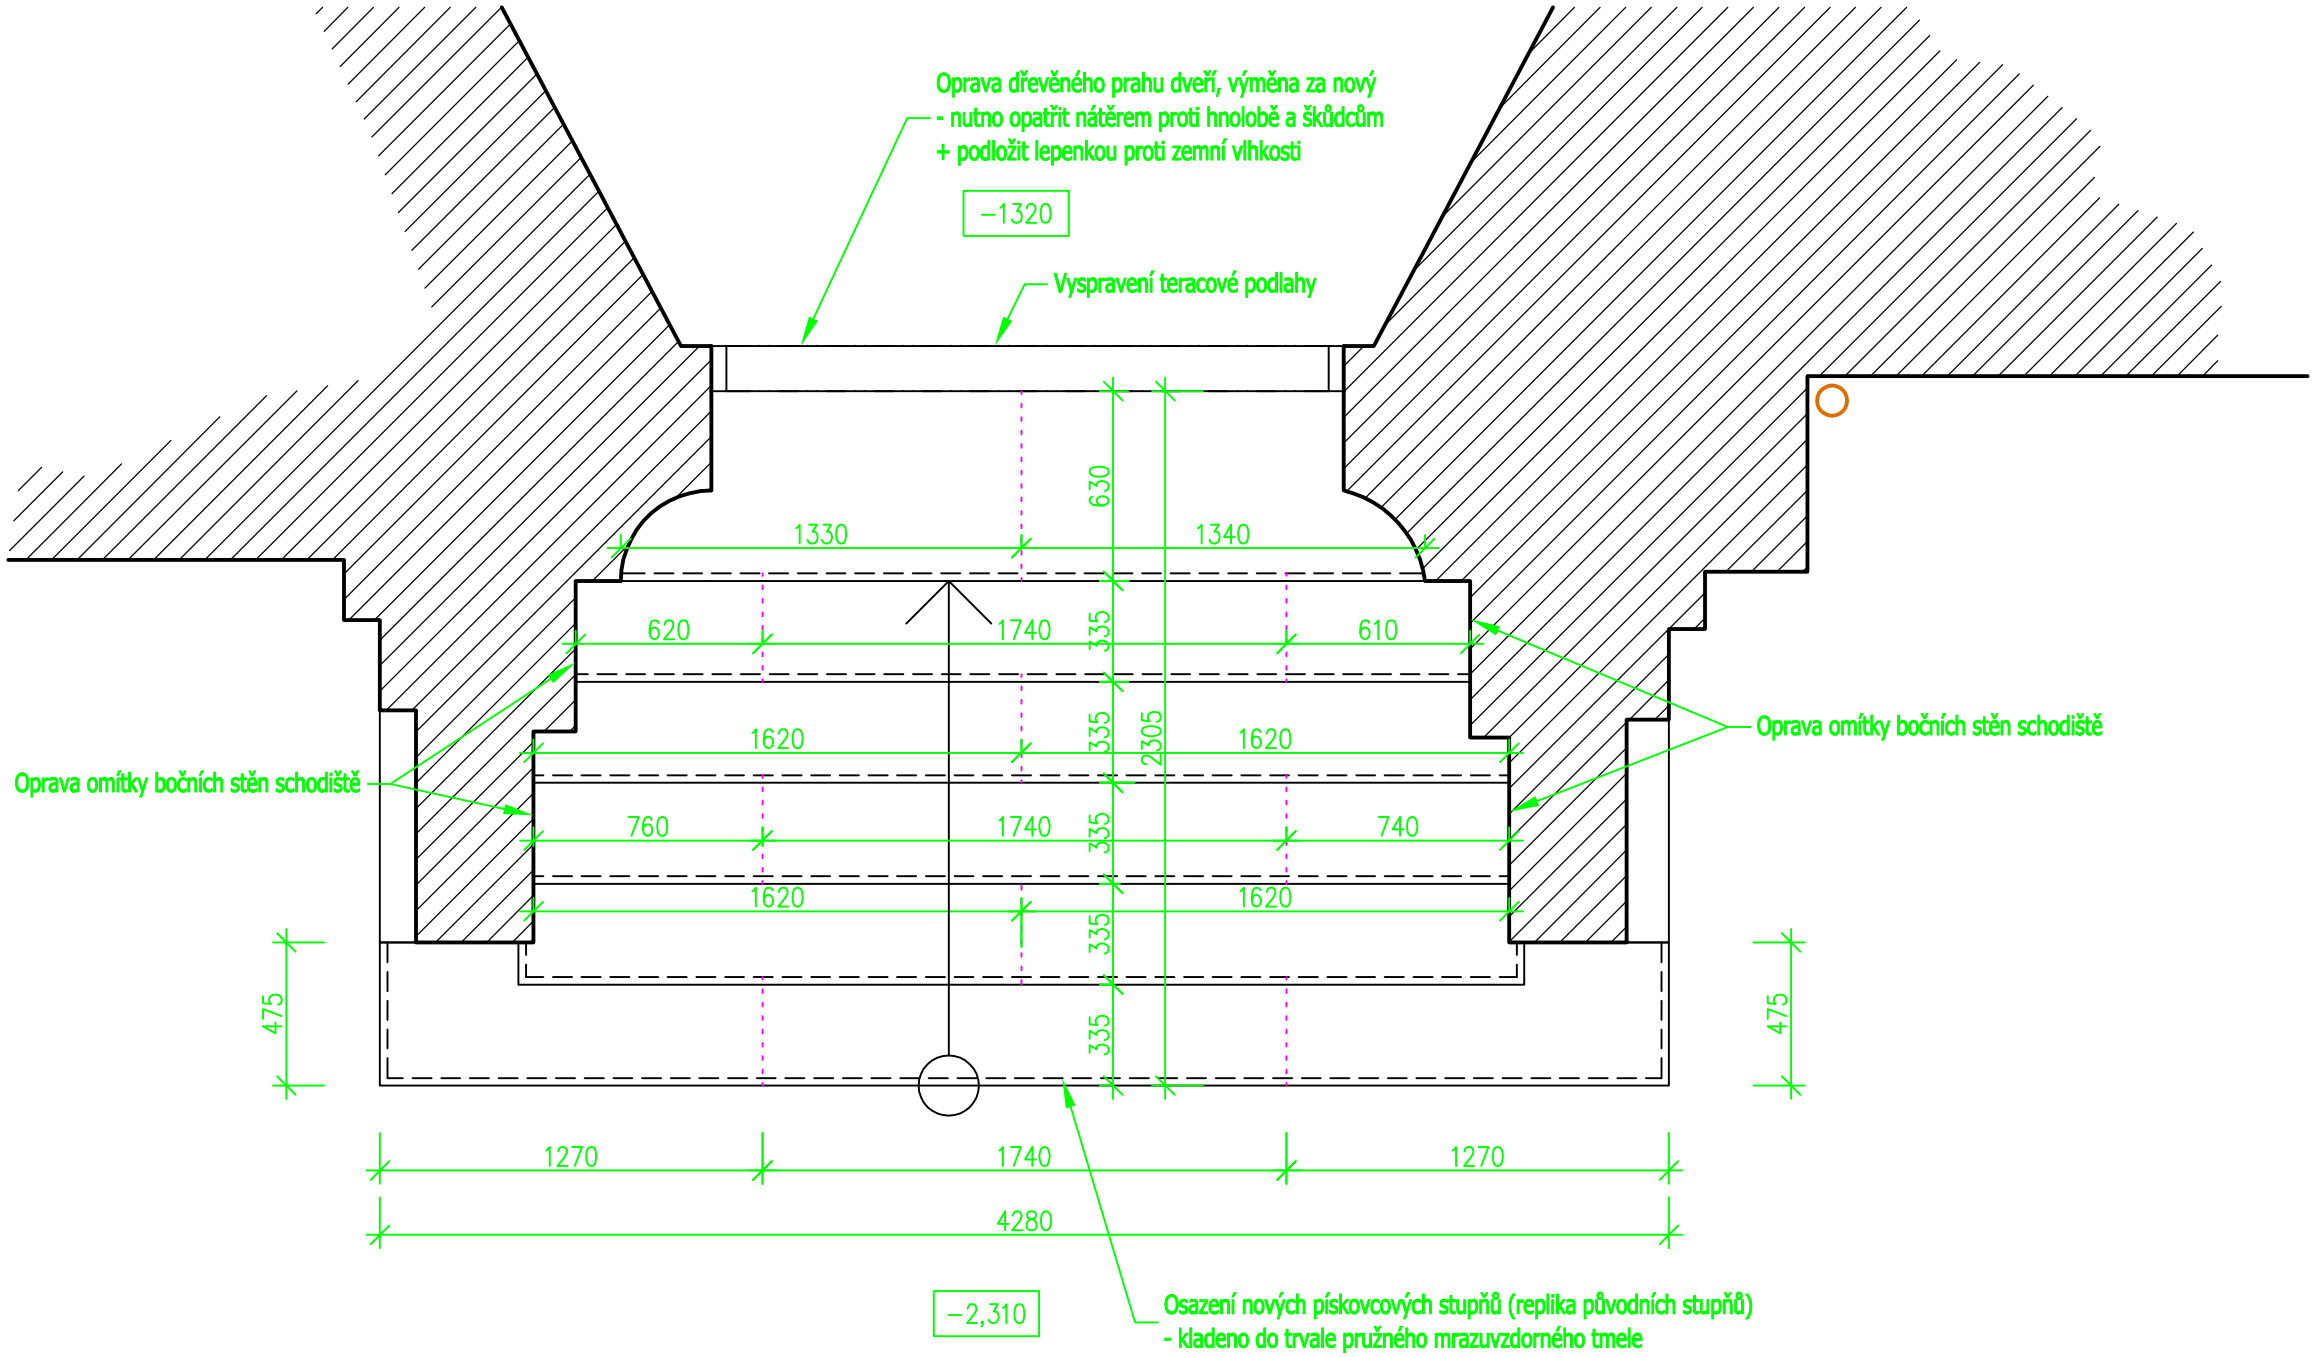

01

Vypracoval : Přemysl Cieslar	Zodpovědný projektant / Kontroloval : Ing. Aleš Kozielek	PROJEKČNÍ KANCELÁŘ lay-out
Investor : Město Jablunkov, Dukelská 144, 739 91 Jablunkov		
Místo stavby : Obec Jablunkov, k.ú. Jablunkov, parc.č. 349,		
Název stavby : oprava **RADNICE MĚSTA JABLUNKOV** vstupní, vnitřní a zadní schodiště		tel. +420 776 213 159 – cieslar@lay-out.cz
		Počet formátů : 2 A4
		Datum vypracování : 02 / 2012
		Stupeň dokumentace : DPS
		Číslo zakázky : L2011-18
Výkres : VSTUPNÍ SCHODIŠTĚ – návrh		Měřítko : 1:25 / Číslo výkresu : 6