




LEGENDA STAVEBNÍCH MATERIÁLŮ A HMOT

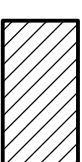

Stávající zděné konstrukce z CP na MVC

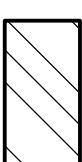

Rostlý terén

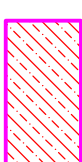

Beton prostý B20




Násyp struskový hutněný, hutnit po 300 mm vrstvách



Hydroizolace SCHOMBURG-AQUAFIN 2K (současně izol. proti zemní vlhkosti)



Izolace novová fólie PLATÓN

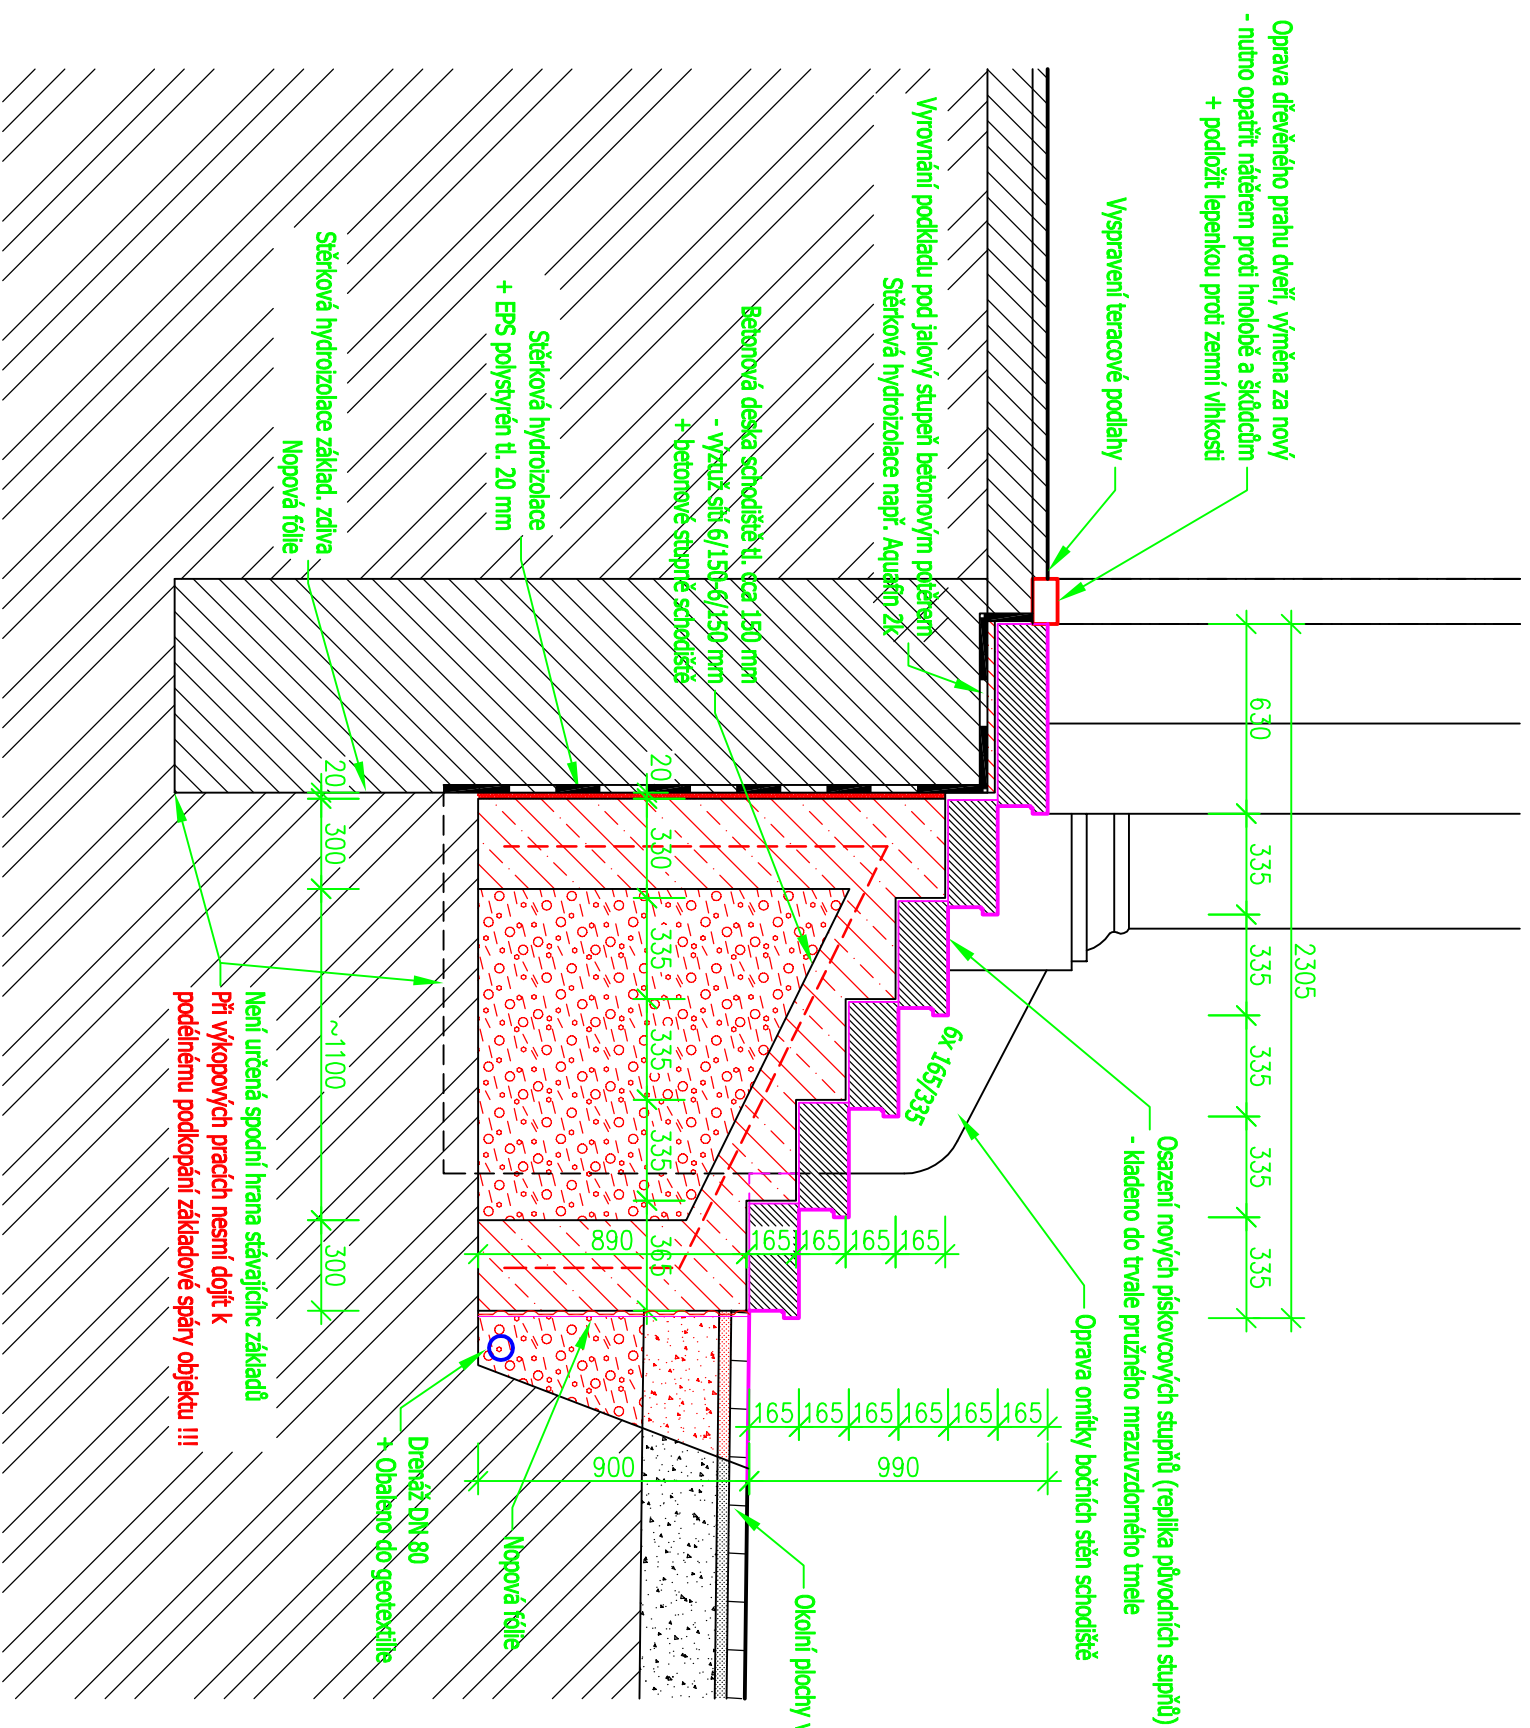

01

Vypracoval :	Zodpovědný projektant / Kontroloval :
Přemysl Cieslar	Ing. Aleš Kozielek
Investor :	Město Jablunkov, Dukelská 144, 739 91 Jablunkov
Místo stavby :	Obec Jablunkov, k.ú. Jablunkov, parc.č. 349,
Název stavby :	oprava
RADNICE MĚSTA JABLUNKOV	
vstupní, vnitřní a zadní schodiště	
Výkres :	Měřítko :
SVISLÝ ŘEZ VSTUPNÍHO SCHODIŠTĚ – návrh	1:25
	Číslo výkresu : 7