
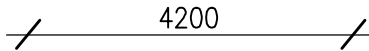


PŮDORYS DATOVÉ SÍTĚ 2.NP

M 1:100 

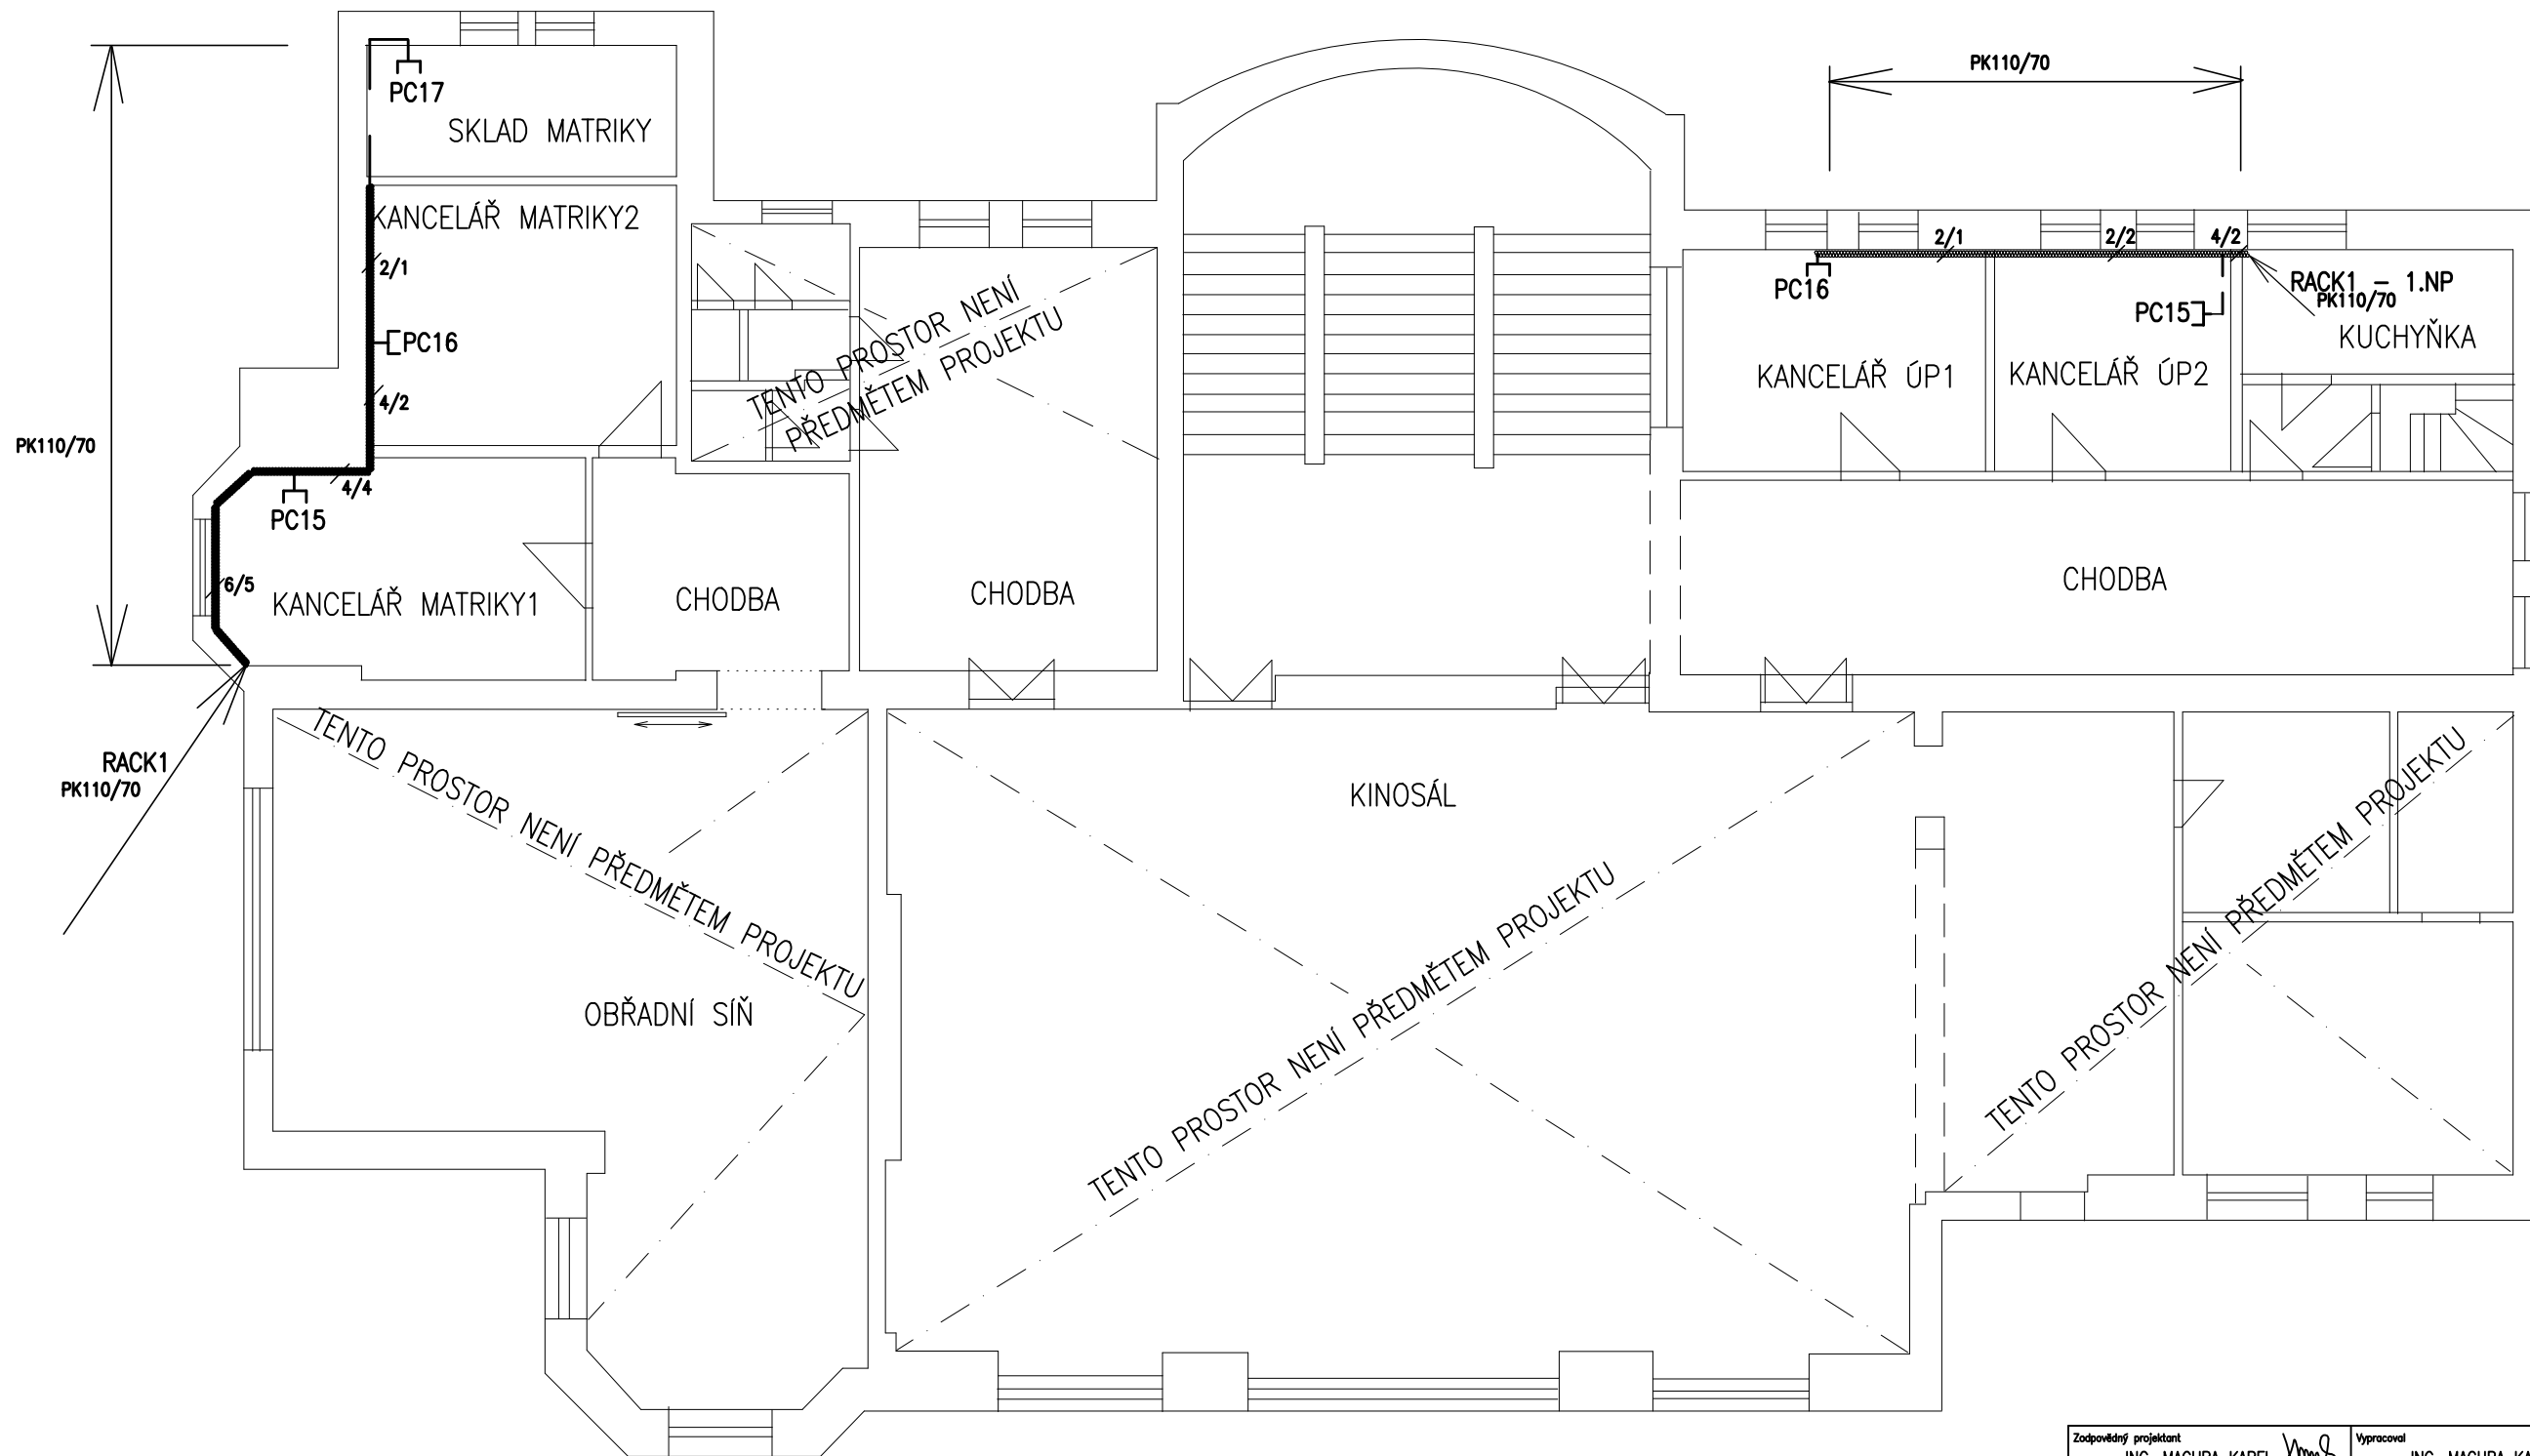

Zodpovědný projektant ING. MACURA KAREL <i>Jms</i>	Vypracoval ING. MACURA KAREL	PROJEKCE EL. ZAŘÍZENÍ ateliér/privat 73956 Ropice 232 tel. 777144735
Investor MĚSTSKÝ ÚŘAD JABLUNKOV, DUKELSKÁ 144, JABLUNKOV		Datum 04/2013
Stavba OPRAVA ELEKTROINSTALACE V BUDOVĚ Č.P. 144 V JABLUNKOVĚ		Stupeň DPS
Číslo ELEKTROINSTALACE		Č. výřezu E - 12
Obsah PŮDORYS DATOVÉ SÍTĚ 2.NP		