

Tabulka místností – návrh

Číslo	Jméno	Plocha [m ²]	Obvod [m]	Úpravy povrchů	Podlaží		
2.01	Obřadní síň	76,22	40,21	Podlaha Zátěžový koberec lepený (cca 2000g/m)	Stěny Hrubá jádrová Om. +Om. štuková+Malba	Strop Vysparvaný SDK malířskou masou+Malba	Podlaží Dřevěný kazetový sokl z OSB desky+ndtěr V=400 mm

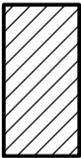

BOURACÍ PRÁCE:

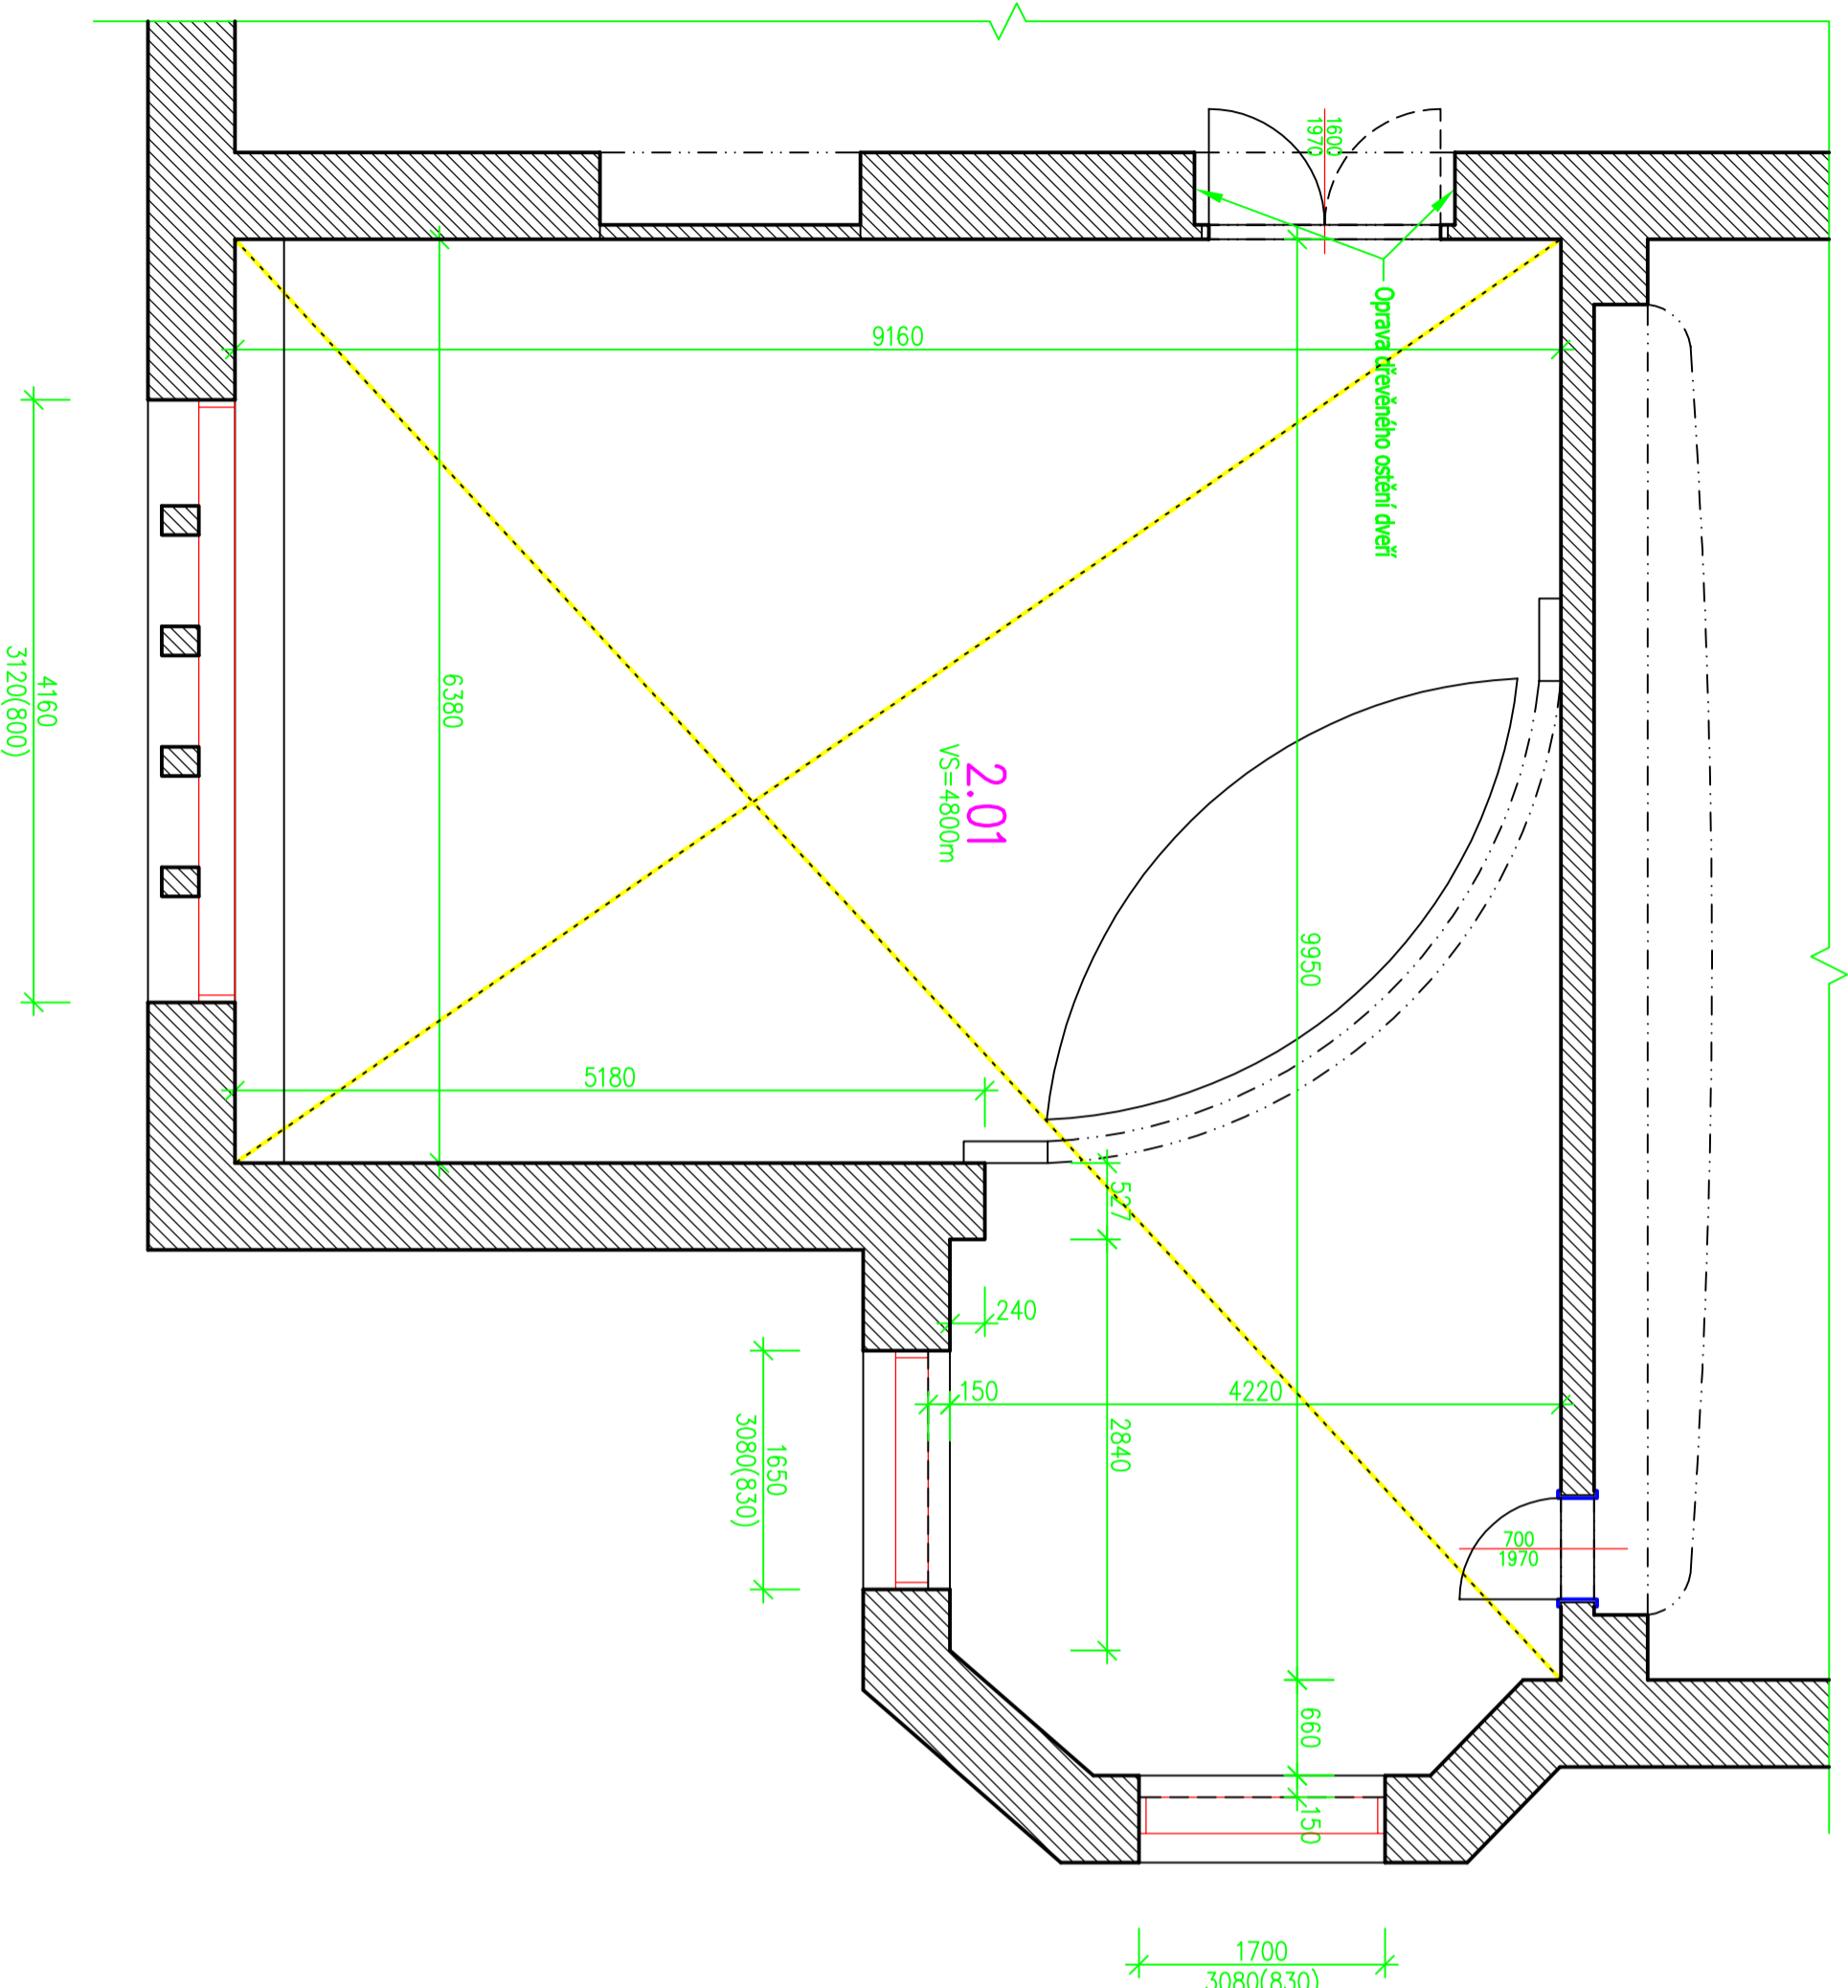
- V dané části se vybourají veškeré stávající výplně otvorů, včetně zárubní, rámu a parapetů
- Dále se provede DMTŽ dřevěných KCČ, včetně dřevěného obkladu stěn
- Strme se stávající zářezový koberec a vyrhá se výšová podlaha
- Provede se DMTŽ stávajících sítidel a rozvodů elektronisálace
- Provede se oklepaní zvětralých stávajících vnitřních omítek cca 30% (stěny)
- Oškrábe se původní soursství malby ze stropní SDK KCE
- Stávající otopná tělesa budou zdemontovány a nahrazeny novými v samostatném řešení

NAVROVANÉ ŘEŠENÍ:

- Provede se oprava původních dřevěných oken kulturní památky (repilky)
- Provede se výměna stávajících dveří za nové, včetně ocelových zárubní a nášetru, výběr dveří dle požadavku investora
- Provede se oprava, montáž nových rozvodů elektronisálace, dle specifikace investora, předpokládá se 11 sítidel (2x stropní + 9x nástěnné) + dvoupólový spínač a 4x zásuvka
- Provede se vyrovnání stěn za dřevěným obkladem jádrovou omítkou s výraznou sčtinou (perlinka)
- Provede se vyrovnání podlaha pod finální koberec z OSB desek 3 (4PD) tl. 15 mm, kotveno do stávající fošnové podlahy
- Bude proveden nový sokl podél místnosti z OSB desek V=400 mm, v rastru s viditelnou spárou, ošetrováno dřevěným prky,, opětovně 3x lazurovacím barevným lakovem v odstínu dle dodaného koberce a výběru investora
- Bude osazena nová AL lišaj podél hlavní místnosti, pro účely veništěží

LEGENDA STAVEBNÍCH MATERIÁLŮ A HMOT

-  Stávající zděné konstrukce z CP na MWC
-  Bourané konstrukce



STUDIE

návrh architektonického a dispozičního řešení stavby

STARÁ RADNICE č.p. 144

Oprava obřadní síně v 2.NP

Půdorys



Investor
Město Jablunkov

Vypracováno
04 / 2012

M 1:50
č.v. 1