

Schéma zadního personálního vstupu


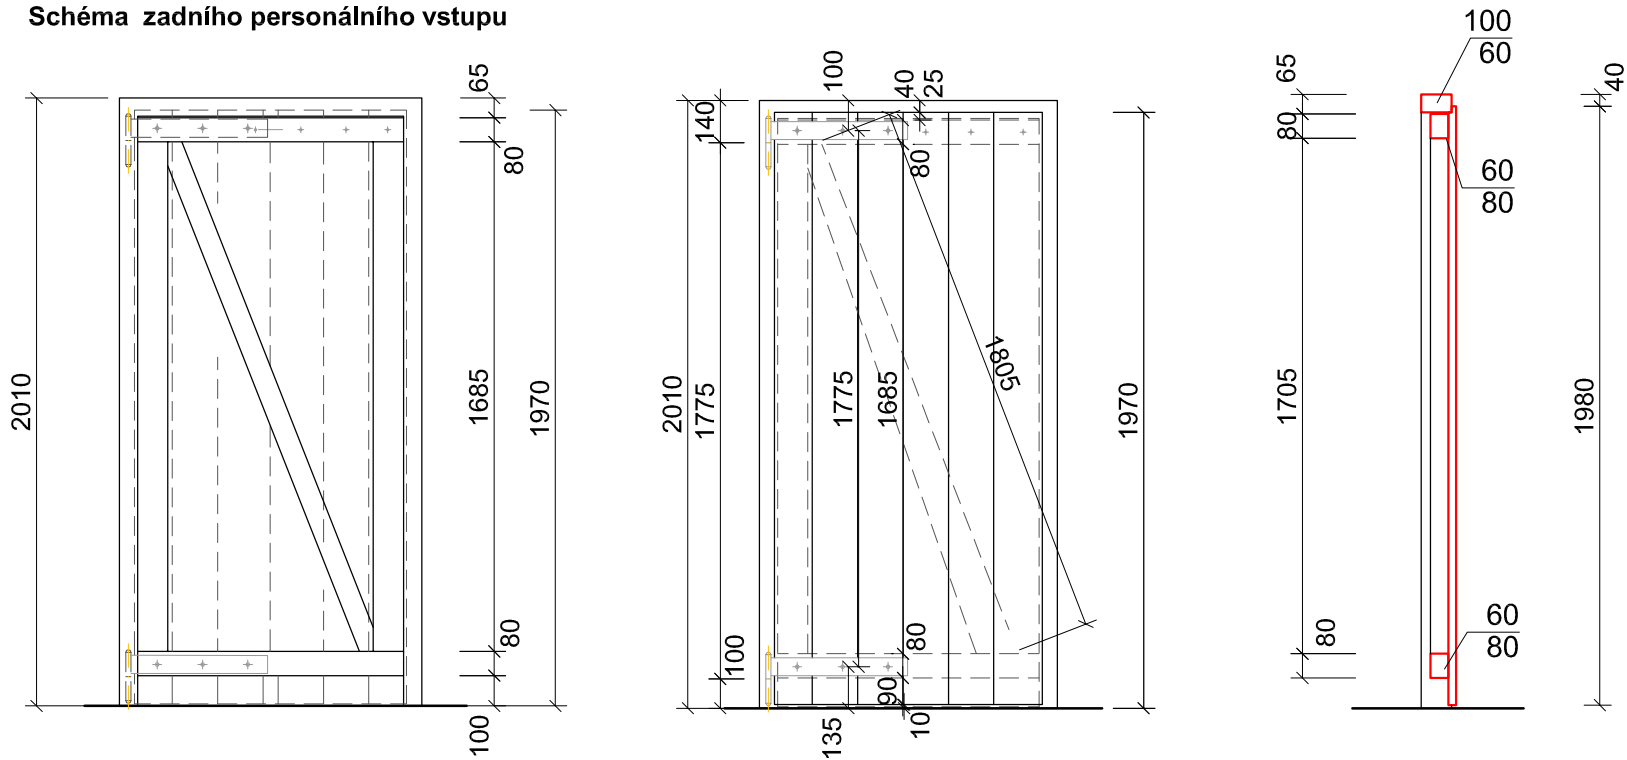


Schéma vstupu do sprch

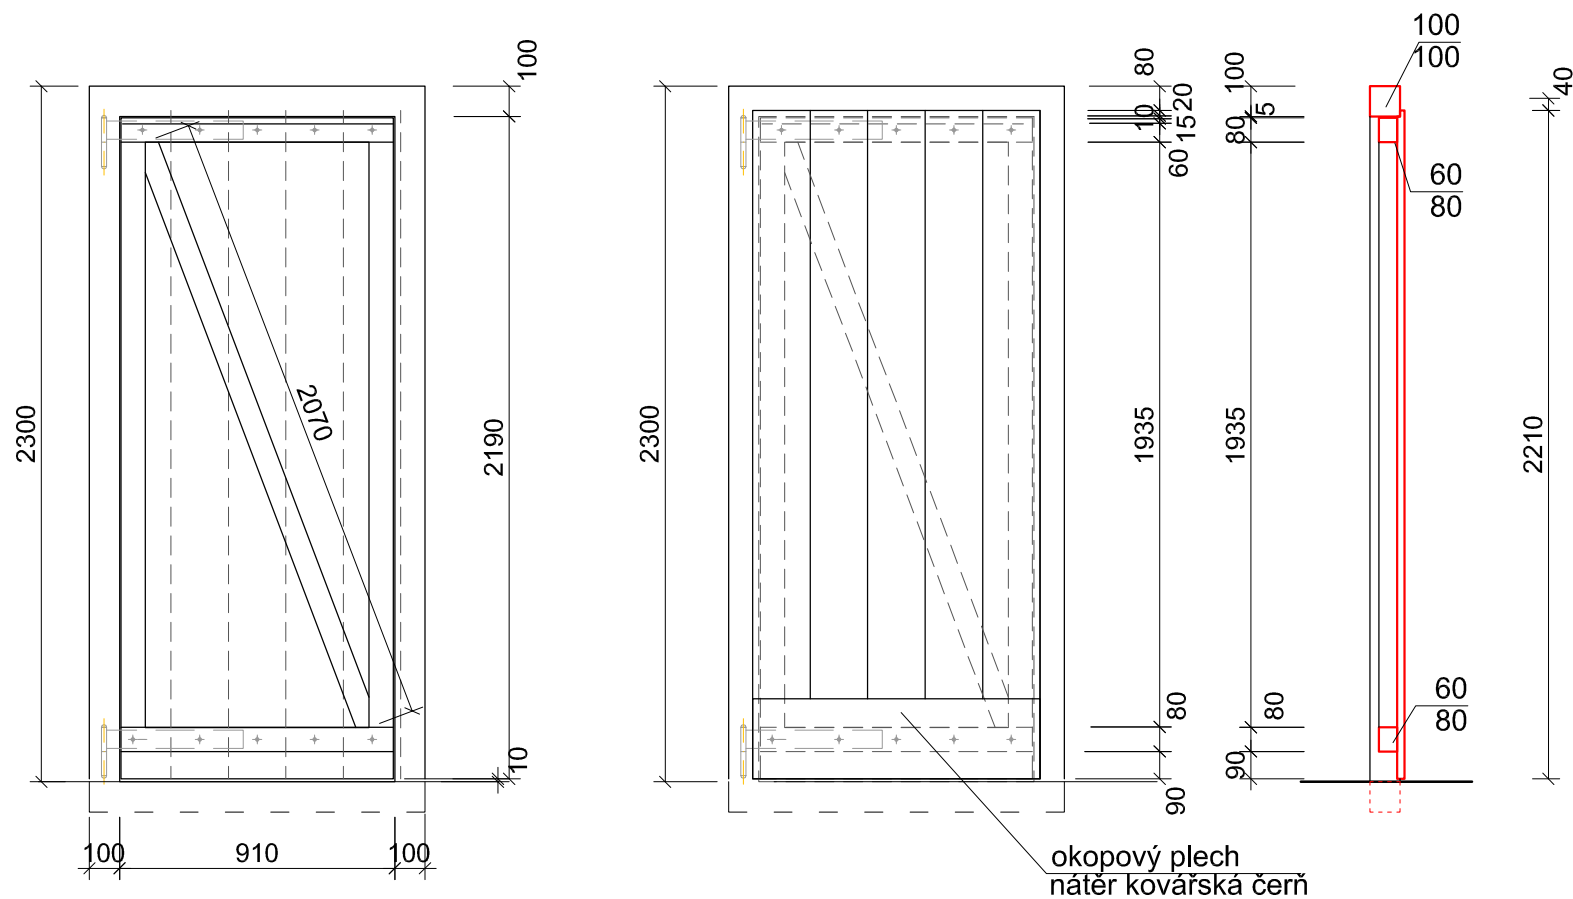

Výpis dřevěných prvků

Ozn.	Popis prkvu	Rozměr (mm)	Délka (m)	Počet (ks)	Kubatura m3
01	zárubeň	60/100	1,1	2	0,013
02			2,1	2	0,025
03	Vodorovný prvek	60/80	1,0	2	0,01
04	sloupek	60/80	2,0	2	0,02
05			2,1	1	0,01
06	Výplň	25 mm	2,0	-	0,05
Celkem m3					0,128
Prořez 5%					0,007
Celkem + prořez m3					0,200

Výpis dřevěných prvků

Ozn.	Popis prkvu	Rozměr (mm)	Délka (m)	Počet (ks)	Kubatura m3
01	zárubeň	100/100	1,1	2	0,022
02			2,3	2	0,046
03	Vodorovný prvek	60/80	1,0	2	0,0096
04	sloupek	60/80	2,1	2	0,020
05			2,3	1	0,011
06	Výplň	25 mm	2,20	-	0,066
Celkem m3					0,175
Prořez 5%					0,008
Celkem + prořez m3					0,183



Dřevěné prvky dubové - transparentní nátěr

Jedná se o schéma dveří, v rámci realizace , bude vypracována dílenská dokumentace, která bude odsouhlasena zástupcem SPP

Poznámka  
kovové prvky budou vzájemně svařovány, spoje budou začištěny a prolity studeným zinkem.  
Kovové prvky budou opatřeny svrchním nátěrem- barva kovářská čern  
Dřevěné prvky budou dvojnásobně impregnovány proti dřevokaznému hmyzu a houbám - bezbarvým nátěrem a  
opatřeny transparentním nátěrem  
- dolní hrana dveří seříznuta dle upraveného terénu na stavbě. Nutno výplň připravit delší  
- dveřní křídlo u prchy opatřeno vodorovným madlem ve výšce 900 mm na podlahou , u podlahy okopová lišta v 400 mm opatřena svrchním nátěrem kovářská čern

SO 01 - veřejné WC + sprcha

STUDIO-D Opava s.r.o.  
Krnovská 75e, 746 01 Opava  
IČ 268 33 115  
Zodpovědný projektant Ing.arch. Lubomír Dehner  
Vypracoval Ing. Jiří Šafránek  
www.studio-d.cz

Stavebník Město Odry  
Oderská městská spol. s.r.o.  
Místo stavby Odry, ulice Kostelní  
Datum 05/2013  
Zakázka č. 1249/2013  
Formát 2xA4  
Stupeň RDS

Veřejné WC

Odry, Kostelní ulice  
Schéma dveří

Měřítko  
1:25

Výkres  
D 1.2.1 - 04

