


Výpis dřevěných prvků

Ozn.	Popis prvku	Rozměr (mm)	Délka (m)	Počet (ks)	Kubatura m3
01	zároveň	60/100	2,70	1	0,017
02			2,20	2	0,03
03	sloupky	60/80	2,05	4	0,04
04	rozpěry	60/80	2,3	6	0,070
05	vzpěry	60/80	2,4	2	0,025
06	obklad	25 mm	5,58	-	0,140



Celkem m3	0,32
Prořez 5%	0,016
Celkem + prořez m3	0,336

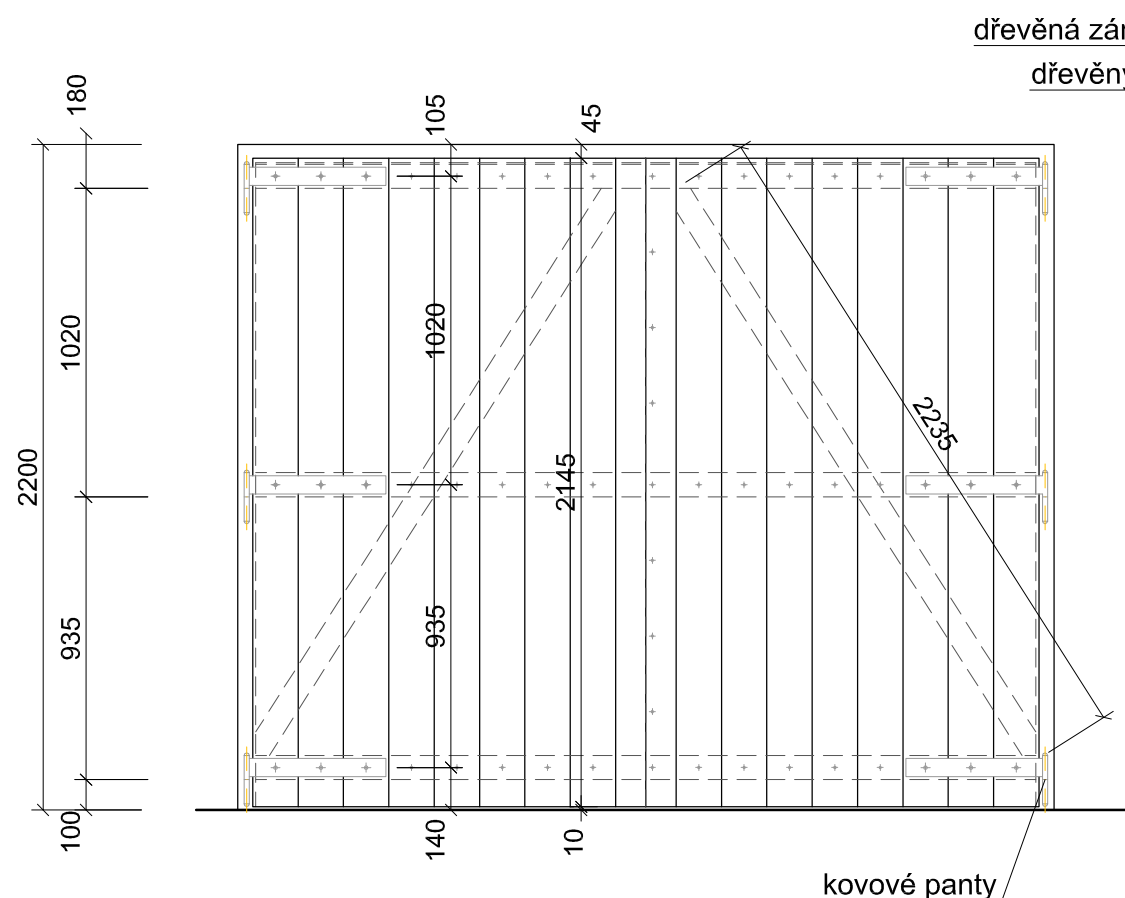

dřevěná zárubeň 100/60 mm

dřevěný rám 100/60 mm

vnější svislý obklad z desek tl. 25 mm

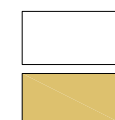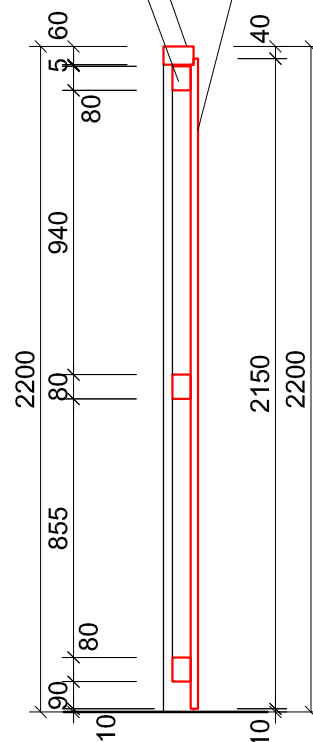

Dřevěné prvky dubové - transparentní nátěr

Poznámka

Konečná barevnost jednotlivých prvků bude určena po odsouhlasení vzorků přímo na stavbě (fasádě) státní památkovou péčí (SPP)

Jedná se o schéma dveří, v rámci realizace, bude vypracována dílenská dokumentace, která bude odsouhlasena zástupcem SPP

SO 02 - Garáž

STUDIO-D Opava s.r.o.

Krnovská 75e, 746 01 Opava

IČ 268 33 115

Zodpovědný projektant Ing.arch. Lubomír Dehner

Vypracoval Ing. Jiří Šafránek

www.studio-d.cz

Veřejné WC

Odry, Kostelní ulice

Schéma garážových vrat

Stavebník

Místo stavby

Datum

Zakázka č.

Formát

Stupeň

Město Odry

Oderská městská spol. s.r.o.

Odry, ulice Kostelní

05/2013

1249/2013

2xA4

RDS

Měřítko

1:25

Výkres

D 1.2.2 - 11

