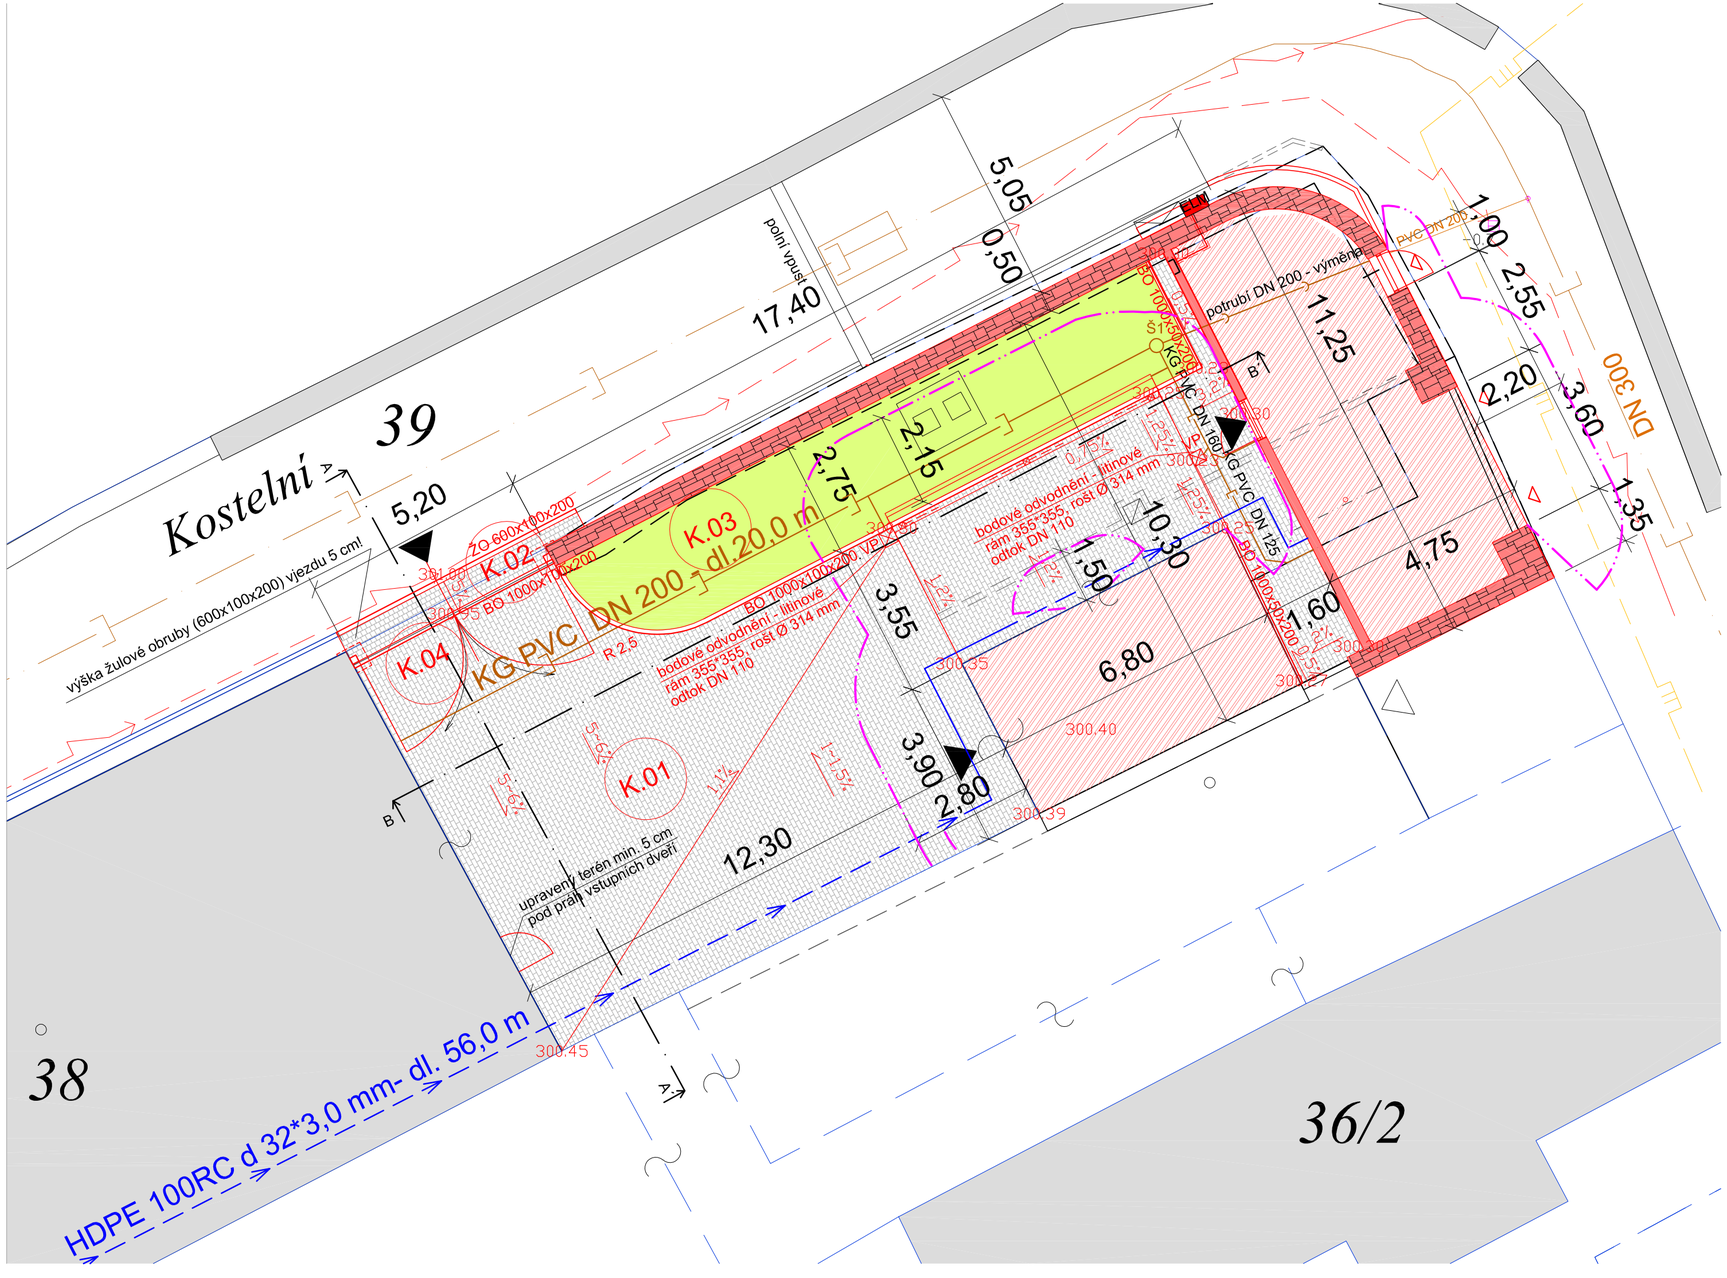

Legenda stávajících sítí

- STL PLYNOVOD STÁVAJÍCÍ
- VEDENÍ NN STÁVAJÍCÍ
- SLABOPROUD STÁVAJÍCÍ
- VODOVOD STÁVAJÍCÍ
- JEDNOTNÁ KANALIZACE STÁVAJÍCÍ

Legenda navržených sítí

- NÁVRH ZEMNÍ PŘÍPOJKA NN KABEL CYKY 5C*6 - DL. 2,5 m
- NÁVRH AREÁLOVÝ ROZVOD VODY HDPE 100 RC d 32*3,0 mm dl. 56,0 m
- NÁVRH AREÁLOVÁ JEDNOTNÁ KANALIZACE KG PVC SN 4 DN 125 - dl. 4,8 m
- NÁVRH VÝMĚNA POTRUBÍ AREÁLOVÉ KANALIZACE KG PVC SN 4 DN 200 - dl. 10,0 m V CELÉ DÉLCE NA POZEMKU INVESTORA V ULICI JIŽ VYMĚNĚNA
- Š1 NÁVRH ČISTÍCÍ KANALIZAČNÍ ŠACHTA S POJÍZDNÝM POKLOPEM DN 300 mm
- ELM NÁVRH ELEKTROMĚRNÝ PILÍŘ

Legenda

- BUDOVY STÁVAJÍCÍ
- NÁVRH REKONSTRUKCE
- NÁVRH NOVÁ ZEĎ TL. 200 mm
- KAMENNÁ ZEĎ - NÁVRH
- NÁVRH POJÍZDNÁ DLAŽBA tl. 80 mm PLOCHA 147,0 m2
- VJEZD S DLÁŽDĚNÝM KRYTEM 4,5 m2
- SADOVÉ ÚPRAVY - NÁVRH

STUDIO-D Opava s.r.o.
Kmovská 75e, 746 01 Opava
IČ 268 33 115
Zodpovědný projektant Ing.arch. Lubomír Dehner
Vypracoval Ing. Lukáš Valeček
www.studio-d.cz

VEŘEJNÉ WC

ODRY, KOSTELNÍ ULICE

Zpevněné plochy - návrh

Investor	MĚSTO ODRY Oderská městská spol. s.r.o
Místo stavby	MĚSTO ODRY
Datum	06 / 2013
Zakázka č.	1249 - 2013
Formát	3xA4
Stupeň	RDS
Měřítko	**1:250**
Výkres	**D 1.5 - 02**

STUDIO