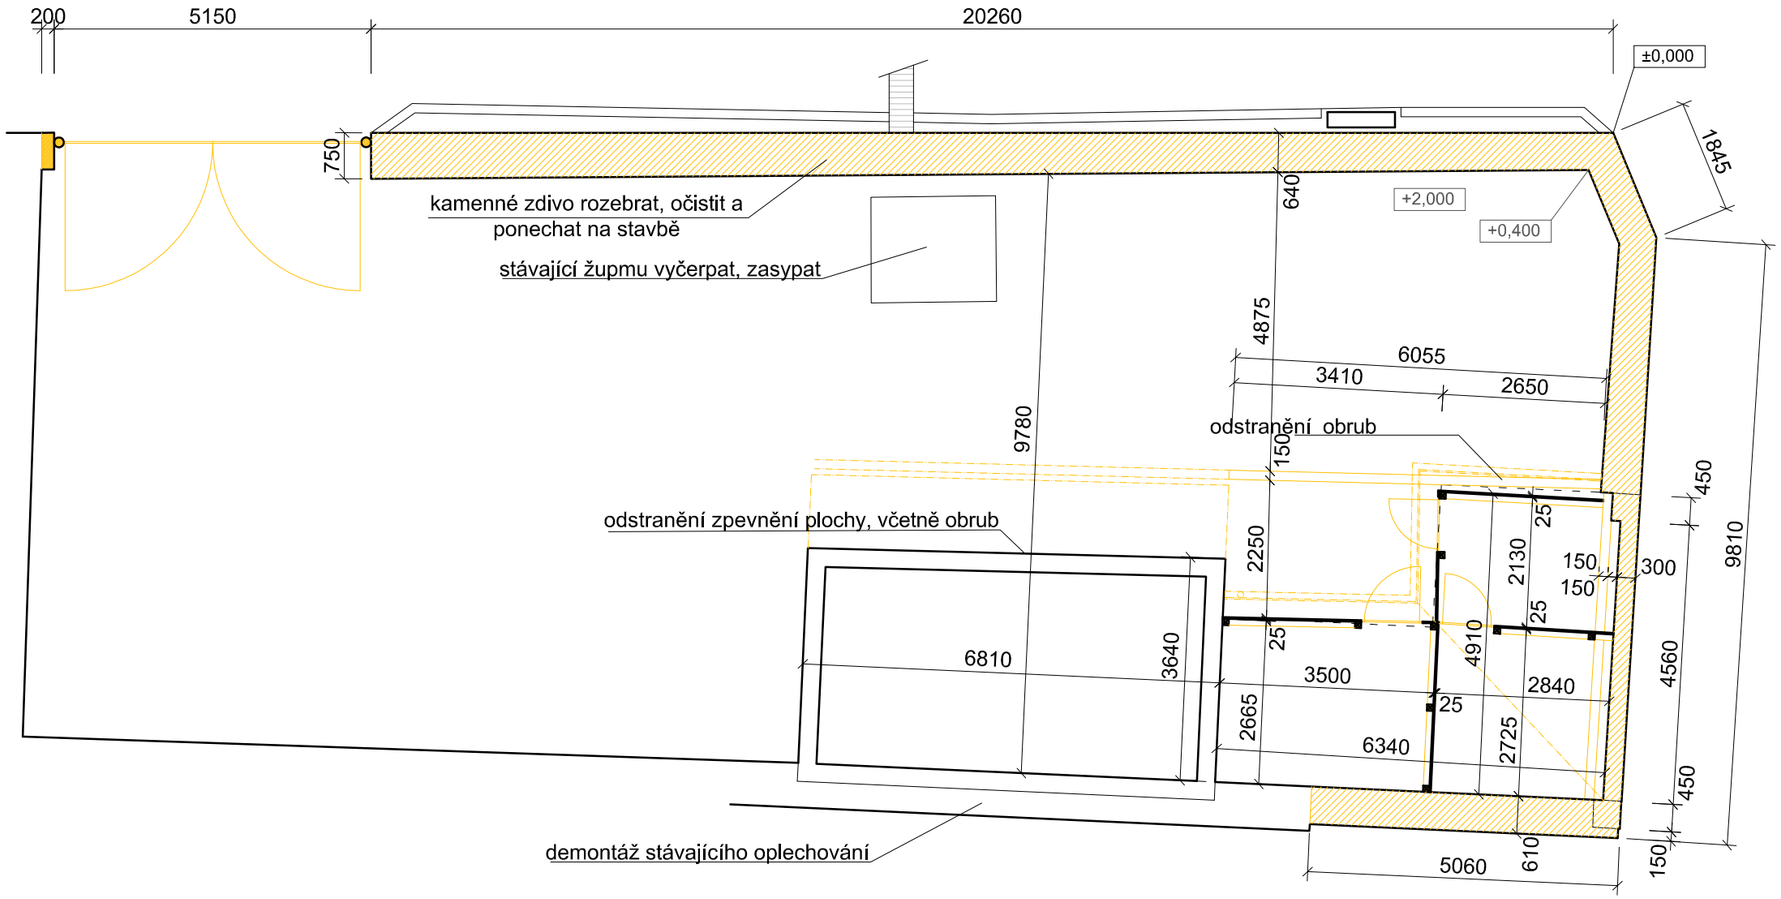

Legenda materiálu

- stávající konstrukce stavby
- Návrh bourané konstrukce
- Návrh bourané konstrukce

SO 01 - veřejné WC + sprcha

STUDIO-D Opava s.r.o.
Krnovská 75e, 746 01 Opava
IČ 268 33 115
Zodpovědný projektant Ing.arch. Lubomír Dehner
Vypracoval Ing. Jiří Šafránek
www.studio-d.cz

Veřejné WC

Odry, Kostelní ulice

Půdorys - stávající stav

Stavebník	Město Odry
	Oderská městská spol. s.r.o
Místo stavby	Odry, ulice Kostelní
Datum	05/2013
Zakázka č.	1249/2013
Formát	2xA4
Stupeň	RDS
Měřítko	1:100
Výkres	D 1.1.1 - 01

STUDIO