


PŮDORYS ELI WC ŽENY


M 1:75

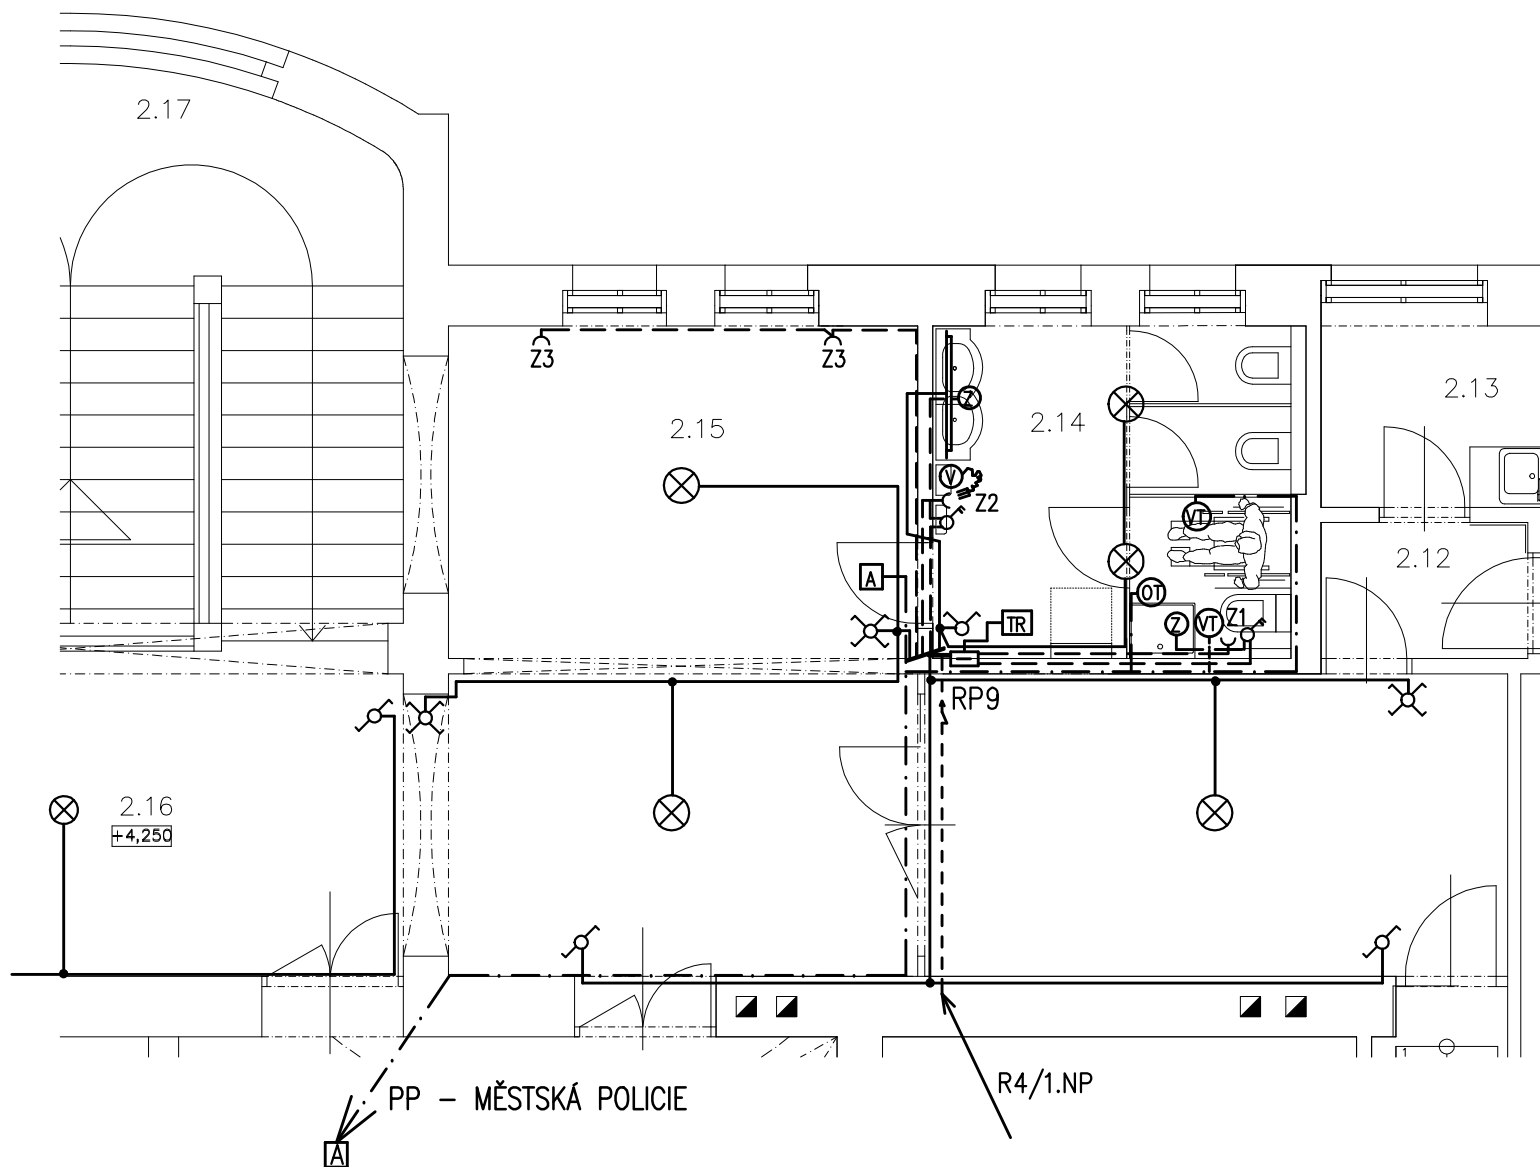

LEGENDA MÍSTNOSTÍ

- 2.12 CHODBA
- 2.13 KUCHYŇ
- 2.14 WC ŽENY
- 2.15 FOYER
- 2.16 CHODBA A PŘEDSÁLÍ

SCHÉMA ZAPOJENÍ SIGNALIZAČNÍ ZAŘÍZENÍ NA WC PRO INVALIDY

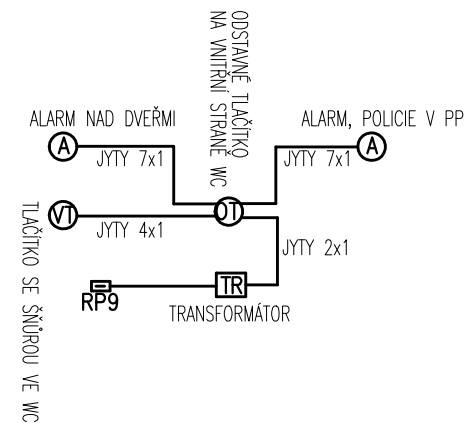

Část D.1.4.2. ELEKTROINSTALACE

Obsah PŮDORYS ELI WC ŽENY

Č. výkresu

D.1.4.2.3