



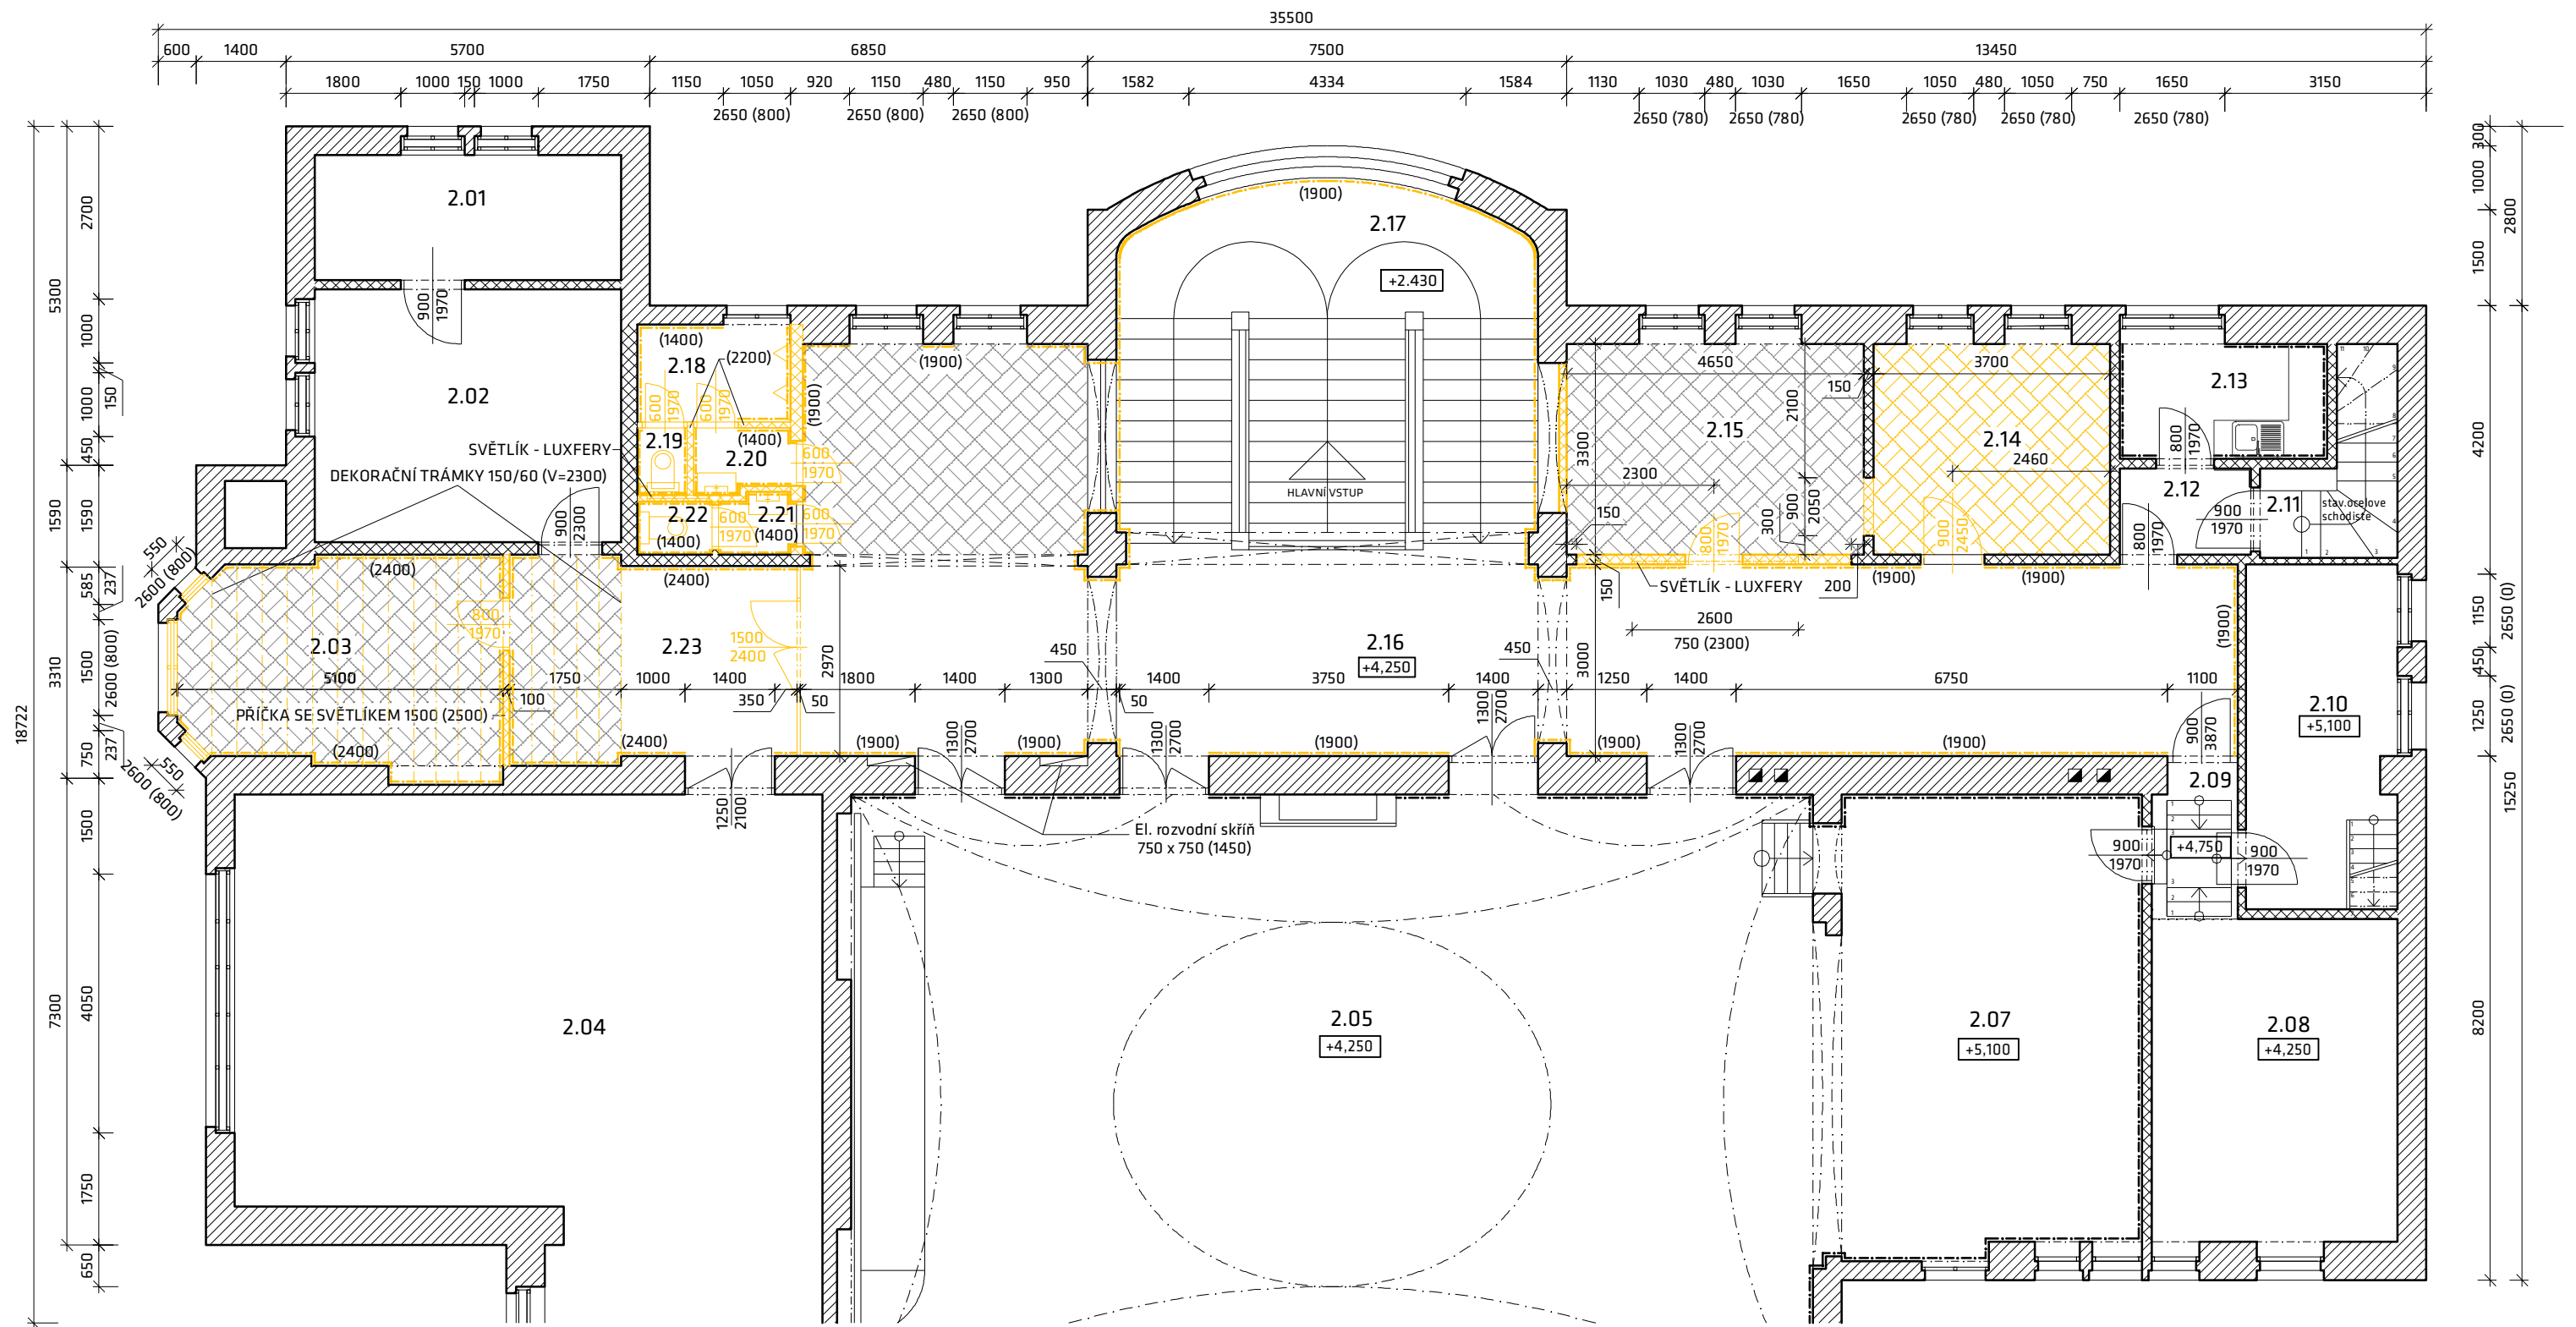

LEGENDA MATERIÁLŮ:

- STÁVAJÍCÍ NOSNÉ ZDIVO
- STÁVAJÍCÍ PŘÍČKY A DOZDÍVKY
- KOBEREC, LINO, PARKETY
- BOURANÉ ZDIVO
- BOURANÉ KONSTRUKCE

Řešený prostor: Výřez z půdorysu

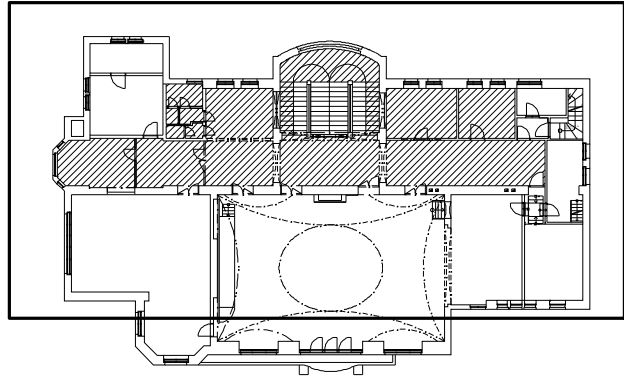

0,000 = 395,000 m.n.m

NÁZEV STAVBY:	Stavební úpravy hygienického zařízení v 2. NP budovy radnice města Jablunkova	DATUM:	09/2013
INVESTOR:	Město Jablunkov, Dukelská 144, 739 91 Jablunkov	FORMÁT:	2xA4
OBEC:	Jablunkov, č.p. 144, parc. č. 631 K.Ú.: Jablunkov (656305)	ZAKÁZKA Č.:	
HL. PROJEKTANT:	Michal Šotkovský	nodum ateller - na,s.r.o.	
KRESLIL:	Milan Czudek	Lipová 626, 739 91 Jablunkov	
KONTROLOVAL:	Ing.arch. Marek Pyszko	IČ: 29462525 www.nodum.cz	
STUPEŇ:	Dokumentace pro provádění stavby	2013_08_i	AUTORIZACE:
NÁZEV VÝKRESU:	PŮDORYS 2. NP - bourací práce	MĚŘÍTKO:	1:100
		VÝKRES Č.:	D.1.1.b.03