


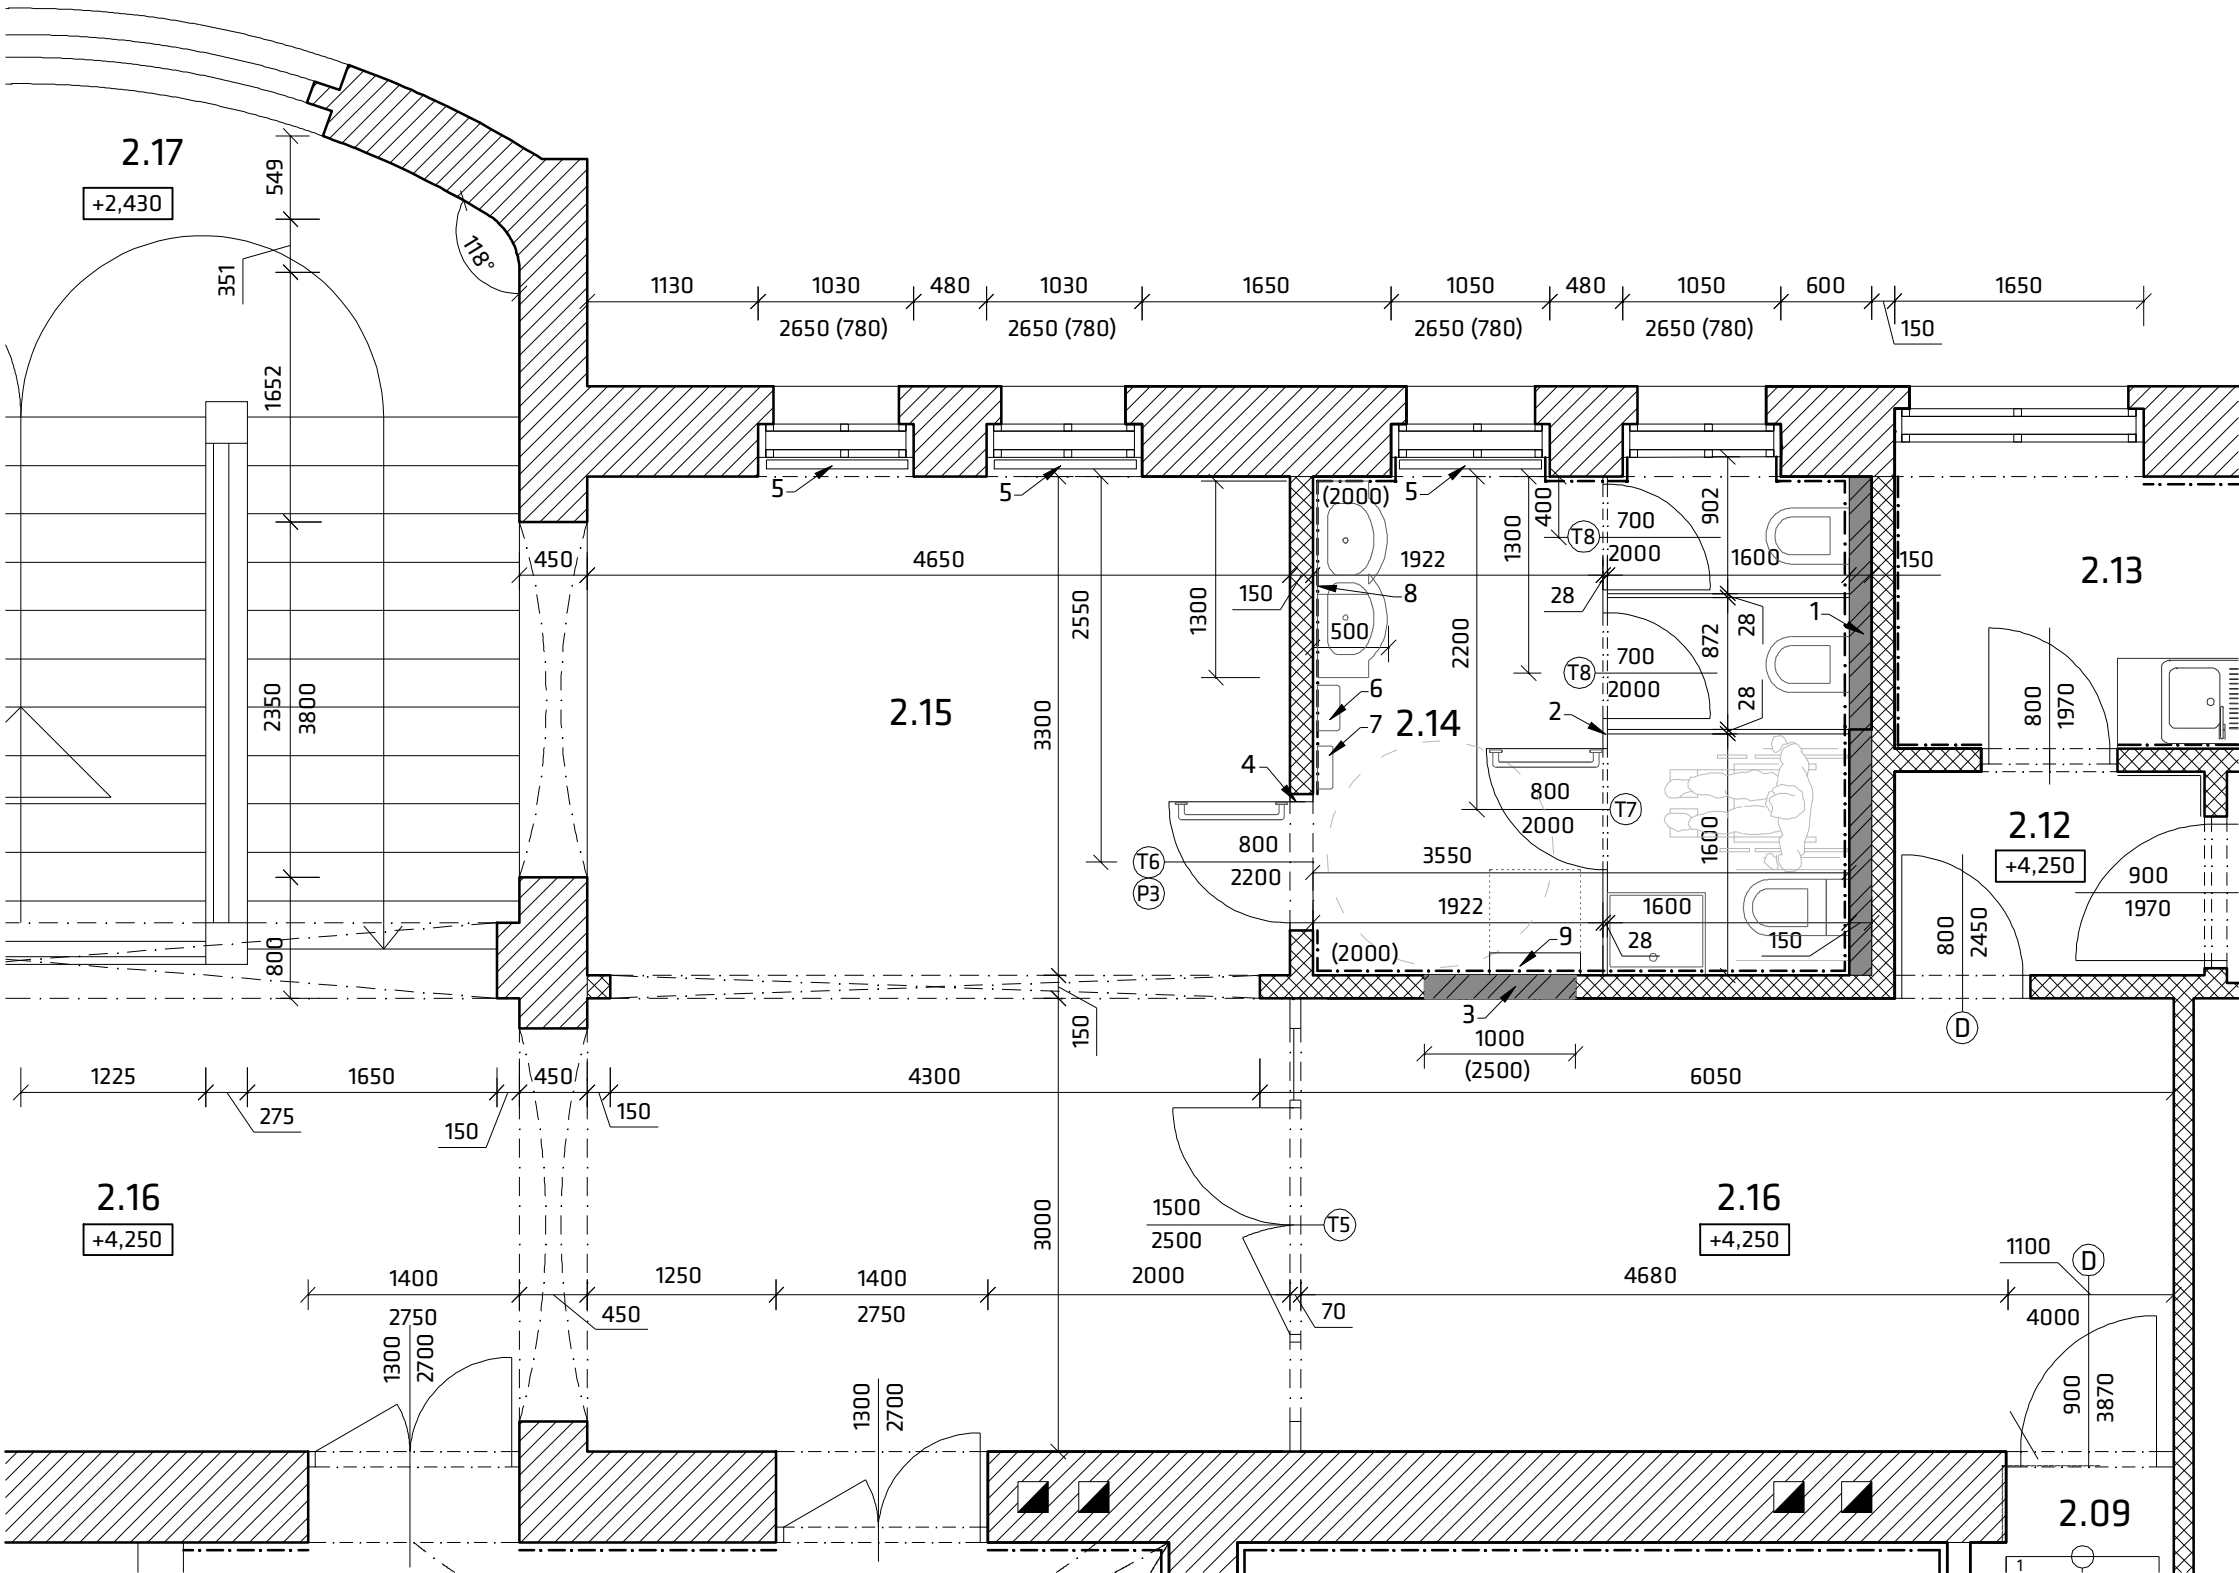

LEGENDA MATERIÁLŮ:

- STÁVAJÍCÍ NOSNÉ ZDIVO
- STÁVAJÍCÍ PŘÍČKY A DOZDÍVKY
- NOVÉ POROBETONOVÉ ZDIVO tl. 100, 150 mm
- NOVÝ NÁTĚR DVEŘÍ - BÍLÁ MAT, POLYURETANOVÁ BARVA
- VÝMĚNA KLIK - VÝBĚR DLE INVESTORA, SE SCHVÁLENÍM NPÚ
- NOVÉ DVEŘE - VIZ VÝPIS TRUHLÁŘSKÝCH PRVKŮ
- PŘEKLAD VE STÁVAJÍCÍ PŘÍČCE tl. 150 mm, PŘEKLAD JE TVOŘEN BETONÁŘSKOU VÝZTUŽÍ 3 x Ø 10 mm S PŘESAHEM min. 150 mm

LEGENDA:


- POROBETONOVÁ PŘEDSTĚNA** - tl. 150 mm, vyzděna z části do výšky 1265 mm a z části po strop 4080 mm, s keramickým obkladem výšky 2025 mm
- DŘEVOTŘÍSKOVÉ SANITÁRNÍ PŘÍČKY** - dřevotřískové sanitární příčky tl. 28 mm, výška 2050 mm včetně nožek, úprava HPL - bílá, hrany ABS 2 mm - barva dle lamina, kotveno do stěny a na nožky z nerezové oceli (150 mm, broušená nerez) s krytkou, dveře šířky 700 mm nebo 800 mm, materiál stejný jako příčka - barva imitace dřeva dub, kování válečkové standard - nerez broušený
- ZAŽDĚNÍ** - porobetonové zdivo tl. 150 mm
- DVEŘE** - interiérové dveře dřevěné, masiv se zasklením z mléčného skla, obložky dřevo 80 mm, zámek a kliky jako u stávajících dveří s novým zámkem a klikami, nátěr dveří a obložek polyuretanový lak, barva bílá mat
- OTOPNÁ TĚLESA** - otopná tělesa se před započatím stavebních prací demontují. Po ukončení stavebních prací budou namontována nová otopná tělesa - deskový radiátor s hladkým předním panelem
- ELEKTRICKÝ VYSOUŠEČ RUKOU** - rozměry cca 300/260/150 mm, kotvení na stěně, materiál nerez broušená
- ZÁSOBNÍK PAPIROVÝCH RUČNÍKŮ** - rozměry cca 285/265/105 mm, kotvení na stěně, materiál nerez broušen
- ZRCADLO** - bezrámové zrcadlo lepeno místo keramického obkladu. Rozměry 1500/750 mm
- SKLOPNÝ PŘEBALOVACÍ PULT** - velikost sklopené plochy 750 x 600 mm, dřevotříska s laminátovou úpravou, barva bílá mat

- ZAMĚŘENÍ CELÉHO OBJEKTU VYCHÁZÍ Z PROJEKTOVÉ DOKUMENTACE "REKONSTRUKCE RADNICE JABLUNKOV NA VÍCEÚČELOVÝ SPOLEČENSKÝ SÁL - 2. ETAPA" VYPRACOVANÉ ING. ARCH. PETREM KOPECKÝM Z PROSINCE 2003 A ČERVNA 2004
- CHODBA, PŘEDSÁLÍ, TOALETY A KANCELÁŘE (MÍSTNOSTI Č. 2.14 a 2.15) BYLY ZAMĚŘENY KLASICKÝMI MĚŘICÍMI PŘÍSTROJI (LASEROVÝ DÁLKOMĚŘ, SVINOVACÍ METR)

POZNÁMKA:

- DŘEVOTŘÍSKOVÉ OBKLADY STĚN BUDOU ODSTRANĚNY, VIZ VÝKRES "PŮDORYS 2.NP - bourací práce"
- OMÍTKY POD PŮVODNÍMI DŘEVOTŘÍSKOVÝMI OBKLADY BUDOU VYSPRAVENY
- LIŠTY SLABOPROUDÉHO A SILNOPROUDÉHO VEDENÍ BUDOU ODSTRANĚNY - JE ŘEŠEN SAMOSTATNÝ PROJEKT ELEKTRO ROZVODŮ (SILNOPROUD I SLABOPROUD)
- SOKL - PO ODSTRANĚNÍ OBKLADŮ BUDE PROVEDEN DŘEVĚNÝ SOKL - VIZ VÝKRES D.1.1.b.09
- ELEKTOROROZVADĚČE BUDOU NATŘENY - BARVA BÍLÁ MAT
- OHŘEV VODY JE ŘEŠEN LOKÁLNÍMI PRŮTOKOVÝMI OHŘÍVAČI VODY O OBJEMU 5 l. NA OBOU TOALETÁCH BUDOU OHŘÍVAČE VODY ULOŽENY SAMOSTATNĚ
- V ŘEŠENÉM PROSTORU BUDOU PROVEDENY NOVÉ MALBY
- NOVÉ DVEŘE BUDOU OPATŘENY OBLOŽKOVÝMI ZÁRUBNĚMI, ŠÍŘKA OBLOŽEK 80 mm-BARVA BÍLÁ MAT
- TERASOVÁ PODLAHA BUDE VYSPRAVENA

Řešený prostor: Výřez z půdorysu

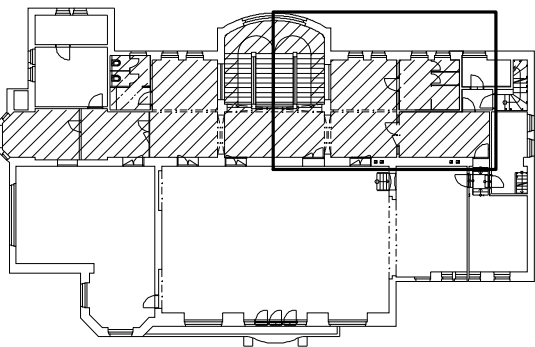

0,000 = 395,000 m.n.m

NÁZEV STAVBY:	Stavební úpravy hygienického zařízení v 2. NP budovy radnice města Jablunkova	DATUM:	09/2013
INVESTOR:	Město Jablunkov, Dukelská 144, 739 91 Jablunkov	FORMÁT:	2xA4
OBEC:	Jablunkov, č.p. 144, parc. č. 631	K.Ú.:	Jablunkov (656305)
HL. PROJEKTANT:	Michal Šotkovský	nodum ateller - na,s.r.o.	ZAKÁZKA Č.:
KRESLIL:	Milan Czudek	Lipová 626, 739 91 Jablunkov	
KONTROLOVAL:	Ing.arch. Marek Pyszko	IČ: 29462525 www.nodum.cz	
STUPEŇ:	Dokumentace pro provádění stavby	2013_08_i	AUTORIZACE:
NÁZEV VÝKRESU:	VÝŘEZ Z PŮDORYSU, WC ŽENY + PŘEDSÁLÍ	MĚŘÍTKO:	1:50
		VÝKRES Č.:	D.1.1.b.06