


SYSTÉM KOTVENÍ SANITÁRNÍCH PŘÍČEK

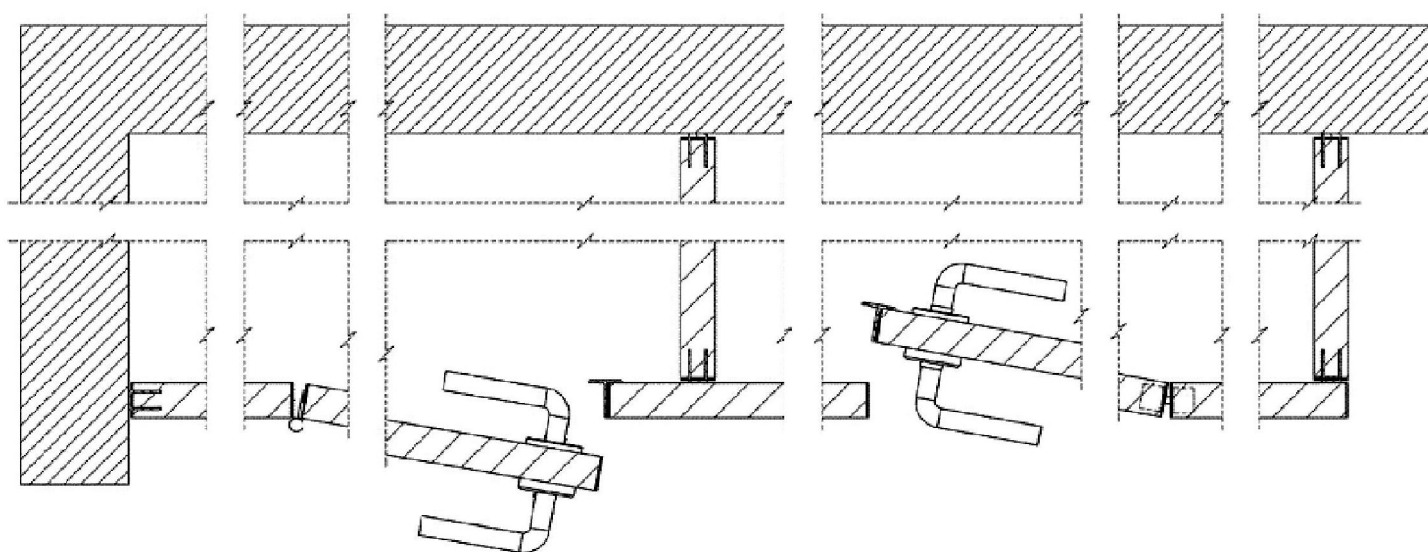

NÁZEV STAVBY: Stavební úpravy hygienického zařízení v 2. NP budovy radnice města Jablunkova		DATUM: 09/2013	
INVESTOR: Město Jablunkov, Dukelská 144, 739 91 Jablunkov		FORMÁT: A4	
OBEC: Jablunkov, č.p. 144, parc. č. 631 K.Ú.: Jablunkov (656305)		ZAKÁZKA Č.:	
HL. PROJEKTANT: Michal Šotkovský		2013_08_i	
KRESLIL: Milan Czudek		AUTORIZACE:	
KONTROLOVAL: Ing.arch. Marek Pyszko		MÉRÍTKO: 1:6	VÝKRES Č.: D.1.1.b.18
STUPEŇ: Dokumentace pro provádění stavby			
NÁZEV VÝKRESU: KOTVENÍ SANITÁRNÍCH PŘÍČEK			