



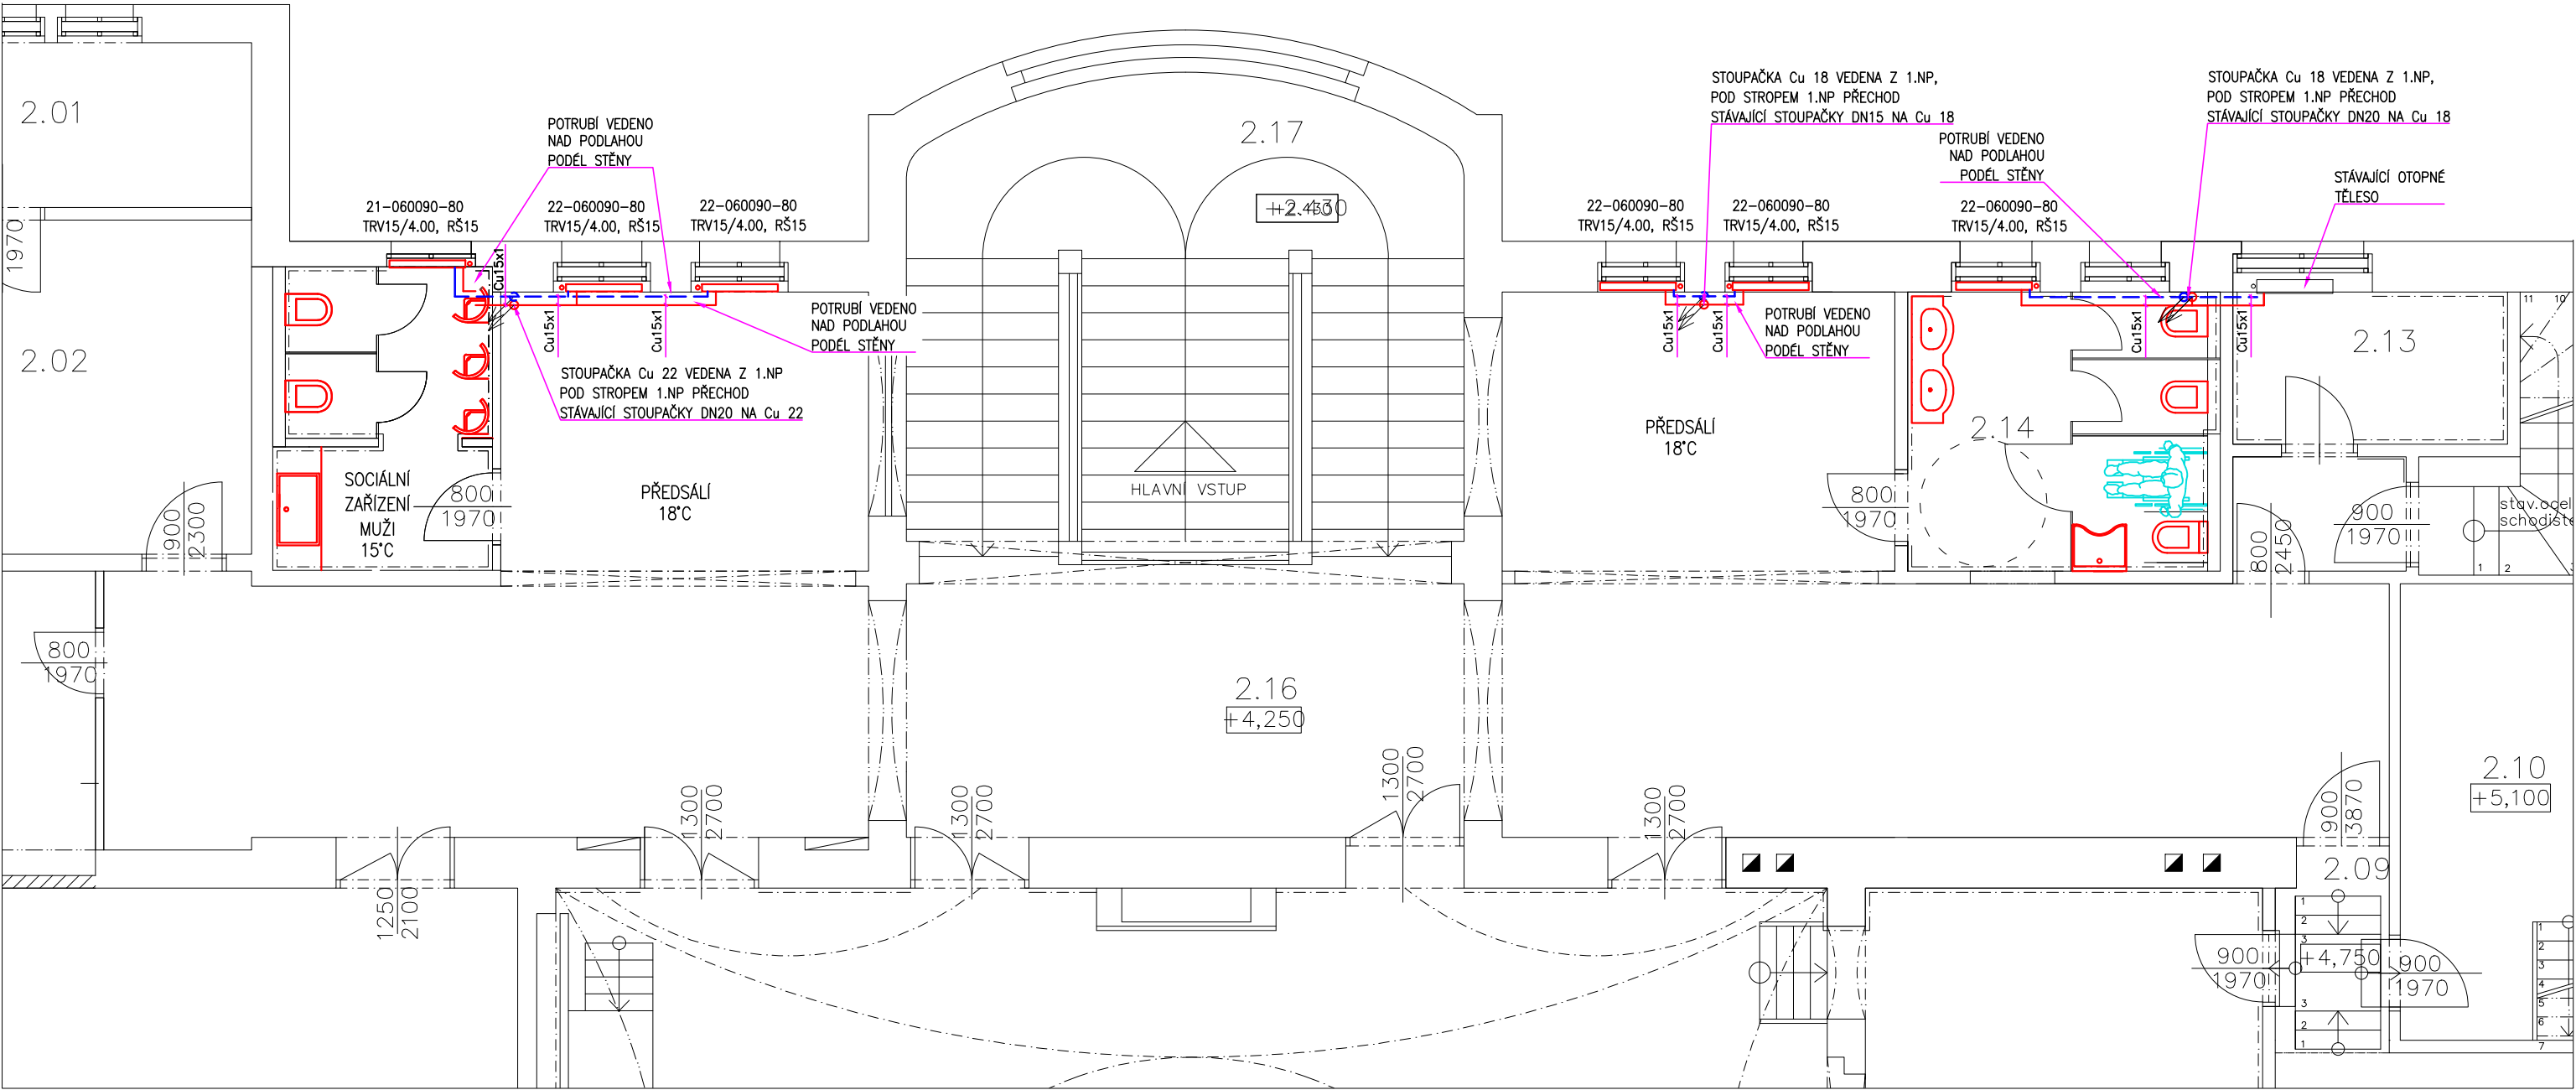



SCHÉMA UMÍSTĚNÍ TĚLESA:

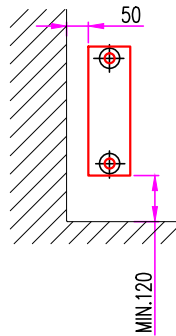

OZNAČENÍ OTOPNÝCH TĚLES:

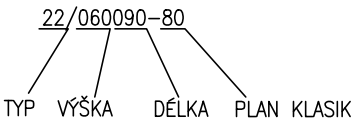


LEGENDA:

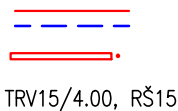

OTOPNÁ SOUSTAVA
DESKOVÉ OTOPNÉ TĚLESO
TERMOSTATICKÝ VENTIL / PŘEDNASTAVENÍ, UZAVÍRACÍ ŠROUBENÍ

ŘEŠENE PROSTORY

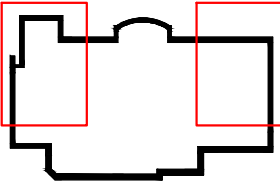

VYPRACOVAL	BRANNA	(558 321 152		HEGAS, s.r.o. Kaštanová 182 739 61 Třinec
KONTROLOVAL	ING. KAWULOK	hegas@hegas.cz		
ZODP.PROJEKTANT	ING. KAWULOK	www.hegas.cz		
NÁZEV STAVBY	STAVEBNÍ ÚPRAVY HYGIENICKÉHO ZAŘÍZENÍ V 2.NP BUDOVY RADNICE MĚSTA JABLUNKOVA		STUPEŇ PD	PROJEKT PRO PROVEDENÍ STAVBY
ČÁST STAVBY	D.1.4.1 OTOPNÁ SOUSTAVA, ZDRAVOTECHNIKA		DATUM	08/2013
MÍSTO STAVBY	DUKELSKÁ č.p.144, JABLUNKOV 739 91		FORMÁT	A3
INVESTOR	MĚSTO JABLUNKOV, DUKELSKÁ č.p.144, JABLUNKOV 73991		MĚŘÍTKO	1:75
OBSAH VÝKRESU	OTOPNÁ SOUSTAVA - PŮDORYS 2.NP		ČÍSLO ZAKÁZKY	ČÍSLO VÝKRESU
			313 249	D.1.4.2