
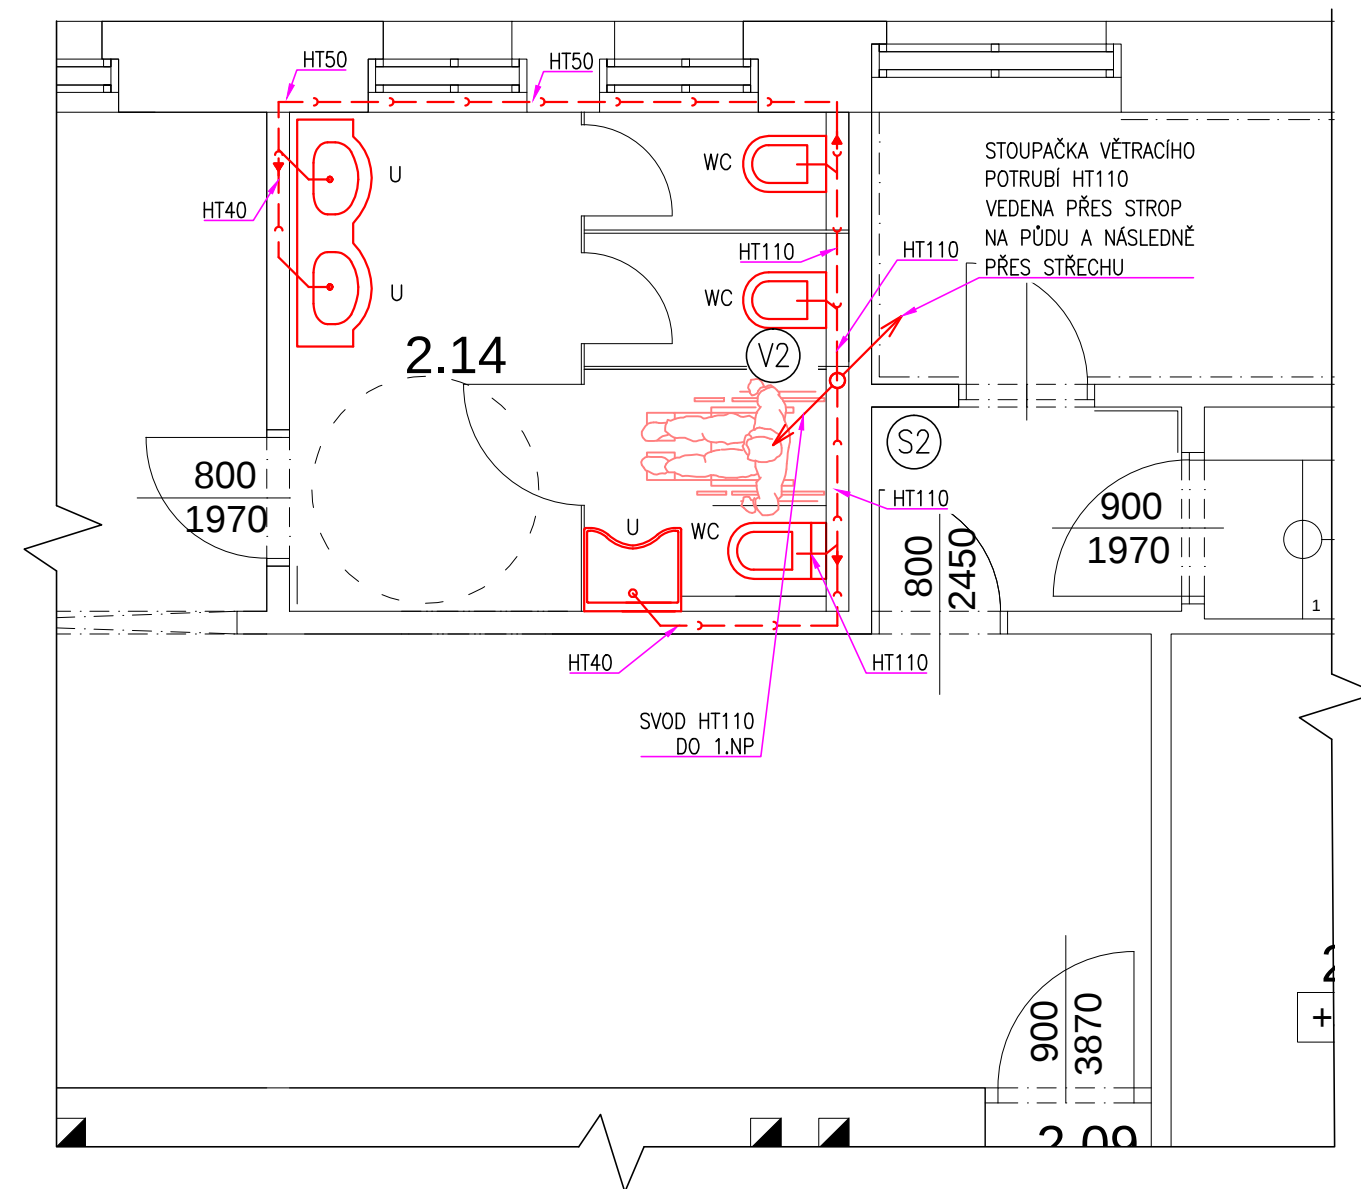


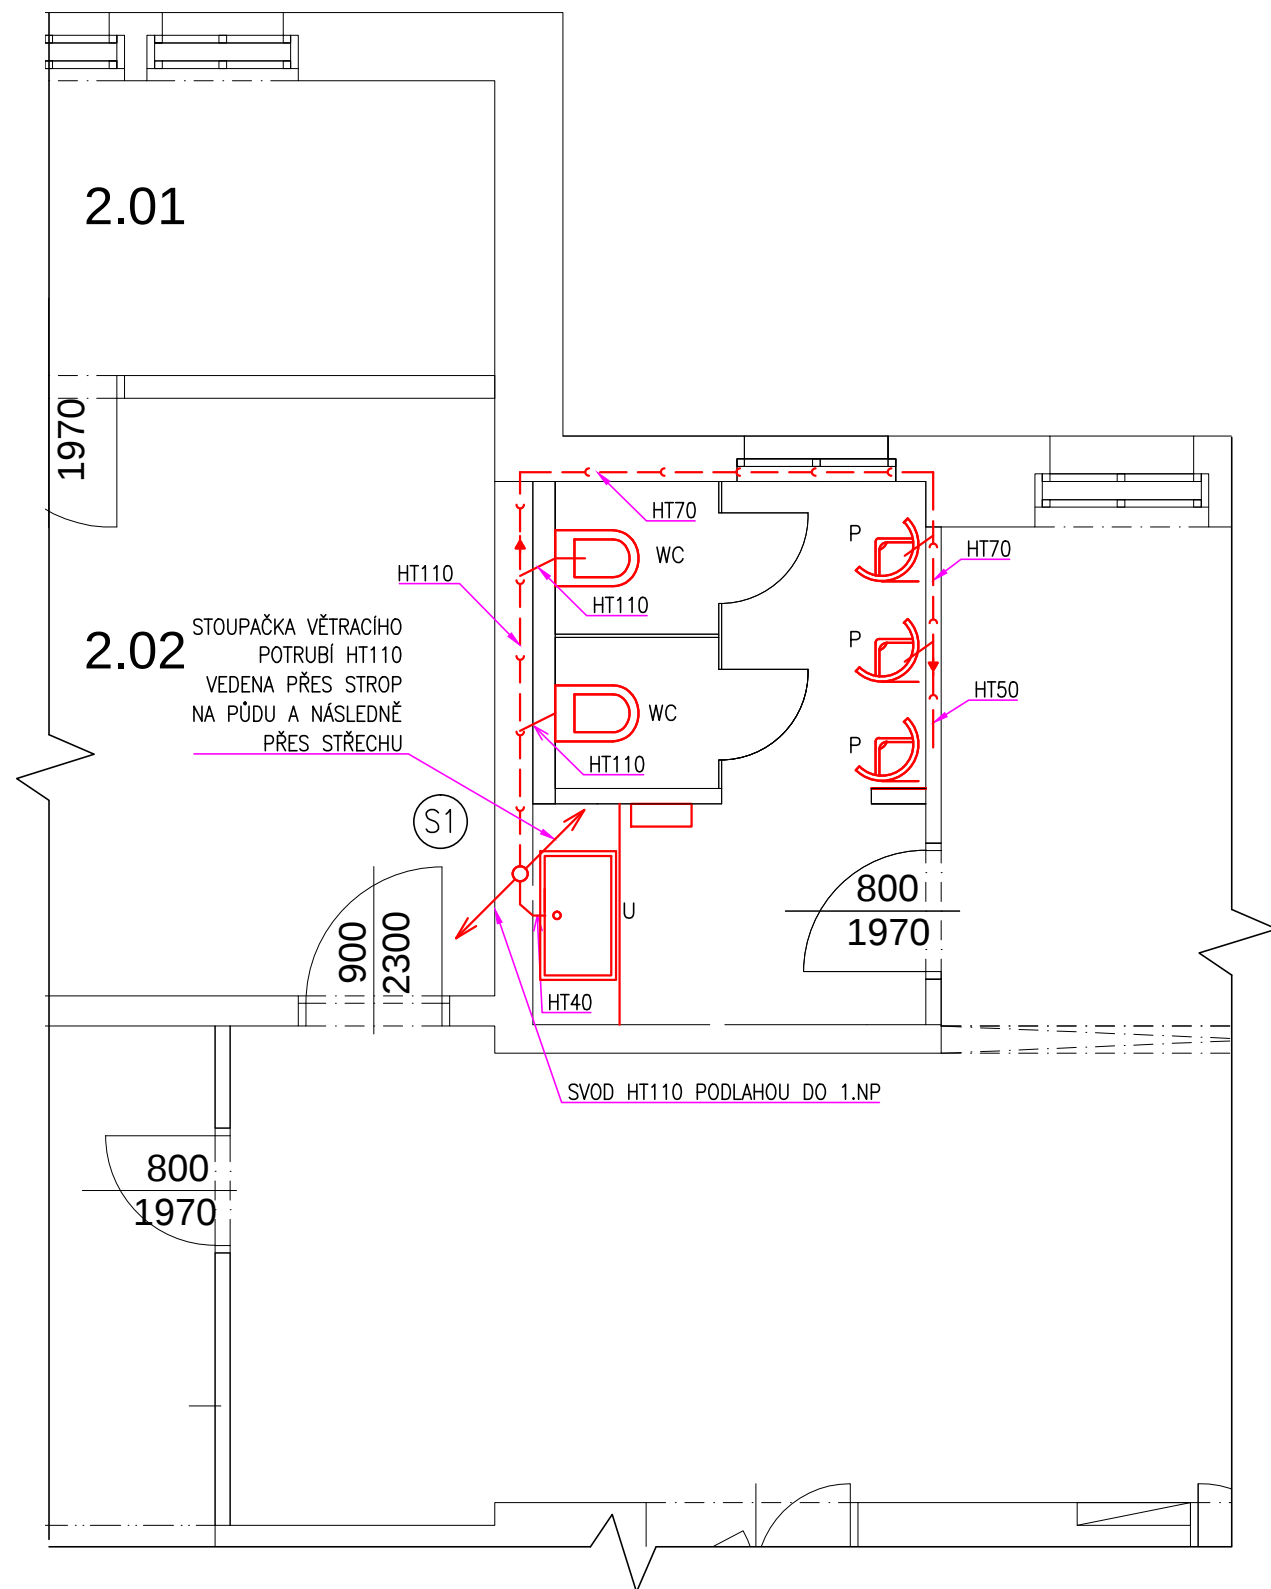


POZNÁMKA:

PROSTUPY POTRUBÍ STROPEM DOBETONOVAT
A UTĚSNIT PROTIPOŽÁRNÍM TMELEM

LEGENDA:

- U – UMYVADLO
- P – PISOÁR
- B – BIDET ZÁVĚSNÝ
- WC – ZÁVĚSNÉ WC VČETNĚ ZÁVĚSNÉHO MODULU
- SPLAŠKOVÁ KANALIZACE
- Ⓢ1 KANALIZAČNÍ SVOD

ŘEŠENE PROSTORY

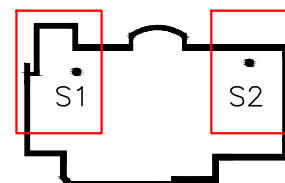

VYPRACOVAL	BRANNA	(558 321 152	HEGAS, s.r.o.
KONTROLOVAL	ING. KAWULOK	hegas@hegas.cz	Kaštanová 182
ZODP.PROJEKTANT	ING. KAWULOK	www.hegas.cz	739 61 Třinec
NÁZEV STAVBY	STAVEBNÍ ÚPRAVY HYGIENICKÉHO ZAŘÍZENÍ V 2.NP BUDOVY RADNICE MĚSTA JABLUNKOVA		STUPĚŇ PD
ČÁST STAVBY	D.1.4.1 OTOPNÁ SOUSTAVA, ZDRAVOTECHNIKA		DATUM
MÍSTO STAVBY	DUKELSKÁ č.p.144, JABLUNKOV 739 91		FORMÁT
INVESTOR	MĚSTO JABLUNKOV, DUKELSKÁ č.p.144, JABLUNKOV 73991		MĚŘÍTKO
OBSAH VÝKRESU	KANALIZACE - PŮDORYS 2.NP		ČÍSLO ZAKÁZKY
			313 249
			ČÍSLO VÝKRESU
			D.1.4.5