



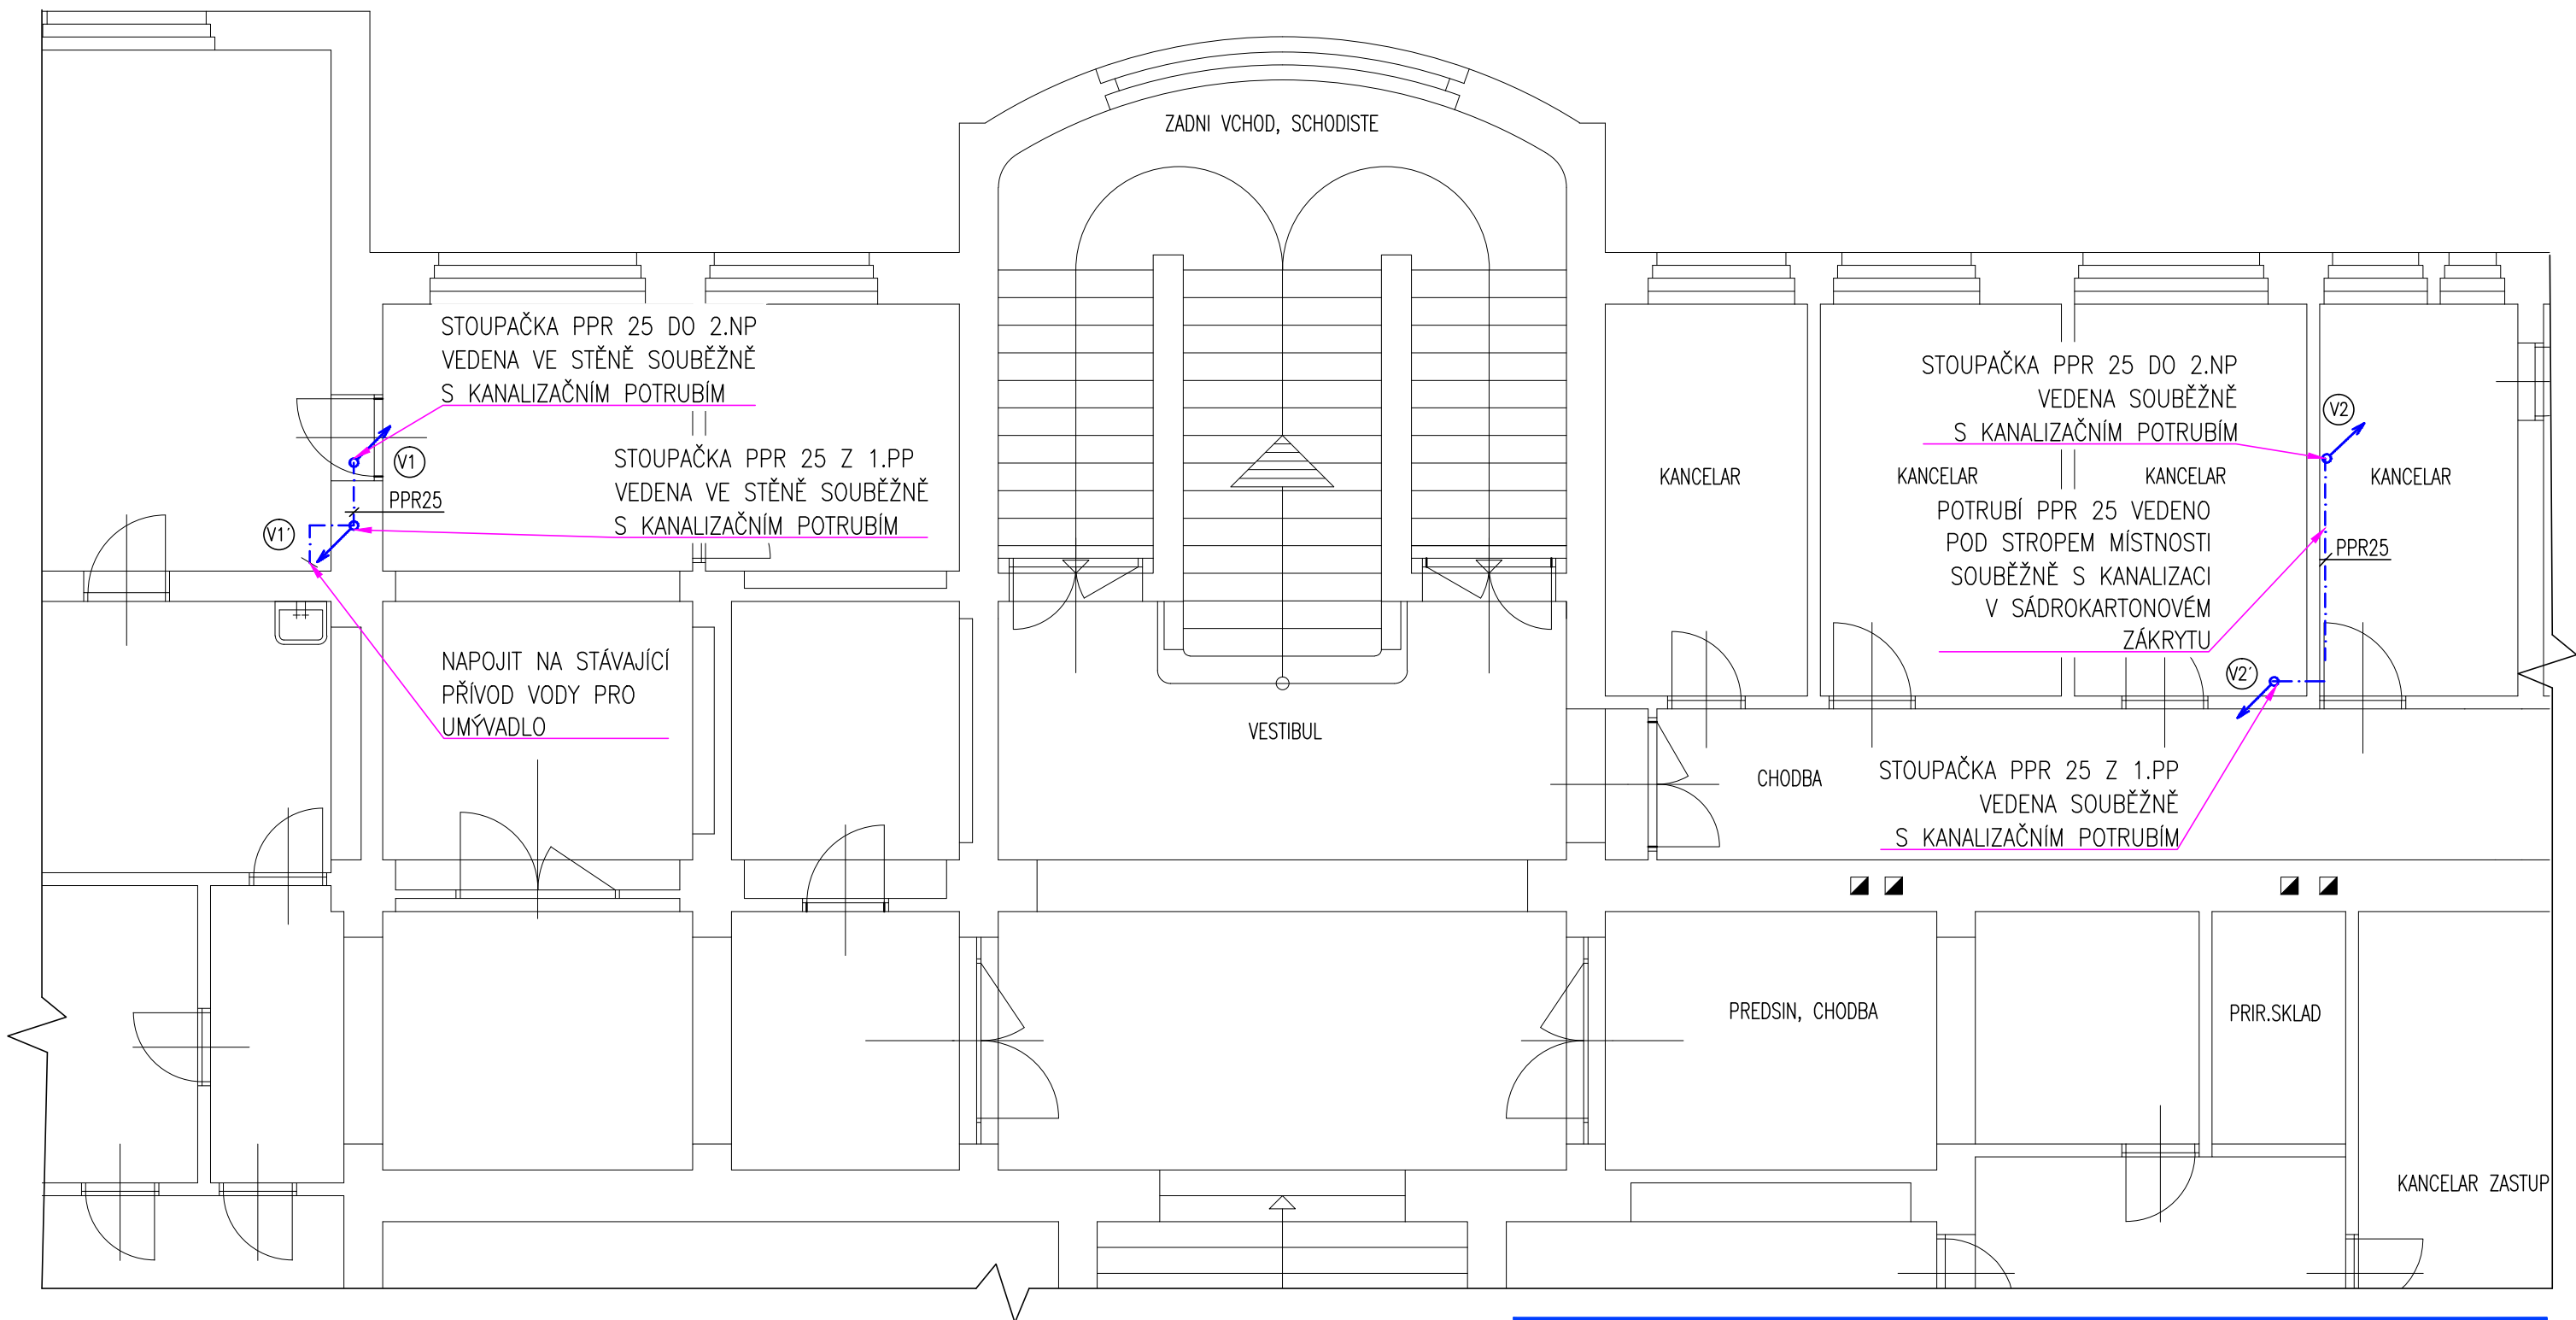

**LEGENDA:**

- NOVÉ ROZVODY STUDENÉ VODY  
--- STÁVAJÍCÍ ROZVODY STUDENÉ VODY

**ŘEŠENE PROSTORY**

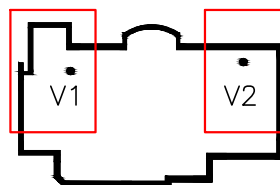

|                 |                                                                              |                |               |
|-----------------|------------------------------------------------------------------------------|----------------|---------------|
| VYPRACOVAL      | BRANNA                                                                       | ( 558 321 152  | HEGAs, s.r.o. |
| KONTROLOVAL     | ING. KAWULOK                                                                 | hegas@hegas.cz | Kaštanová 182 |
| ZODP.PROJEKTANT | ING. KAWULOK                                                                 | www.hegas.cz   | 739 61 Třinec |
| NÁZEV STAVBY    | STAVEBNÍ ÚPRAVY HYGIENICKÉHO ZAŘÍZENÍ V 2.NP BUDOVY RADNICE MĚSTA JABLUNKOVA |                | STUPEŇ PD     |
| ČÁST STAVBY     | D.1.4.1 OTOPNÁ SOUSTAVA, ZDRAVOTECHNIKA                                      |                | DATUM         |
| MÍSTO STAVBY    | DUKELSKÁ č.p.144, JABLUNKOV 739 91                                           |                | FORMÁT        |
| INVESTOR        | MĚSTO JABLUNKOV, DUKELSKÁ č.p.144, JABLUNKOV 73991                           |                | MĚŘITKO       |
| OBSAH VÝKRESU   | VODOINSTALACE - PŮDORYS 1.NP                                                 |                | ČÍSLO ZAKÁZKY |
|                 |                                                                              | 313 249        | ČÍSLO VÝKRESU |
|                 |                                                                              |                | D.1.4.8       |