



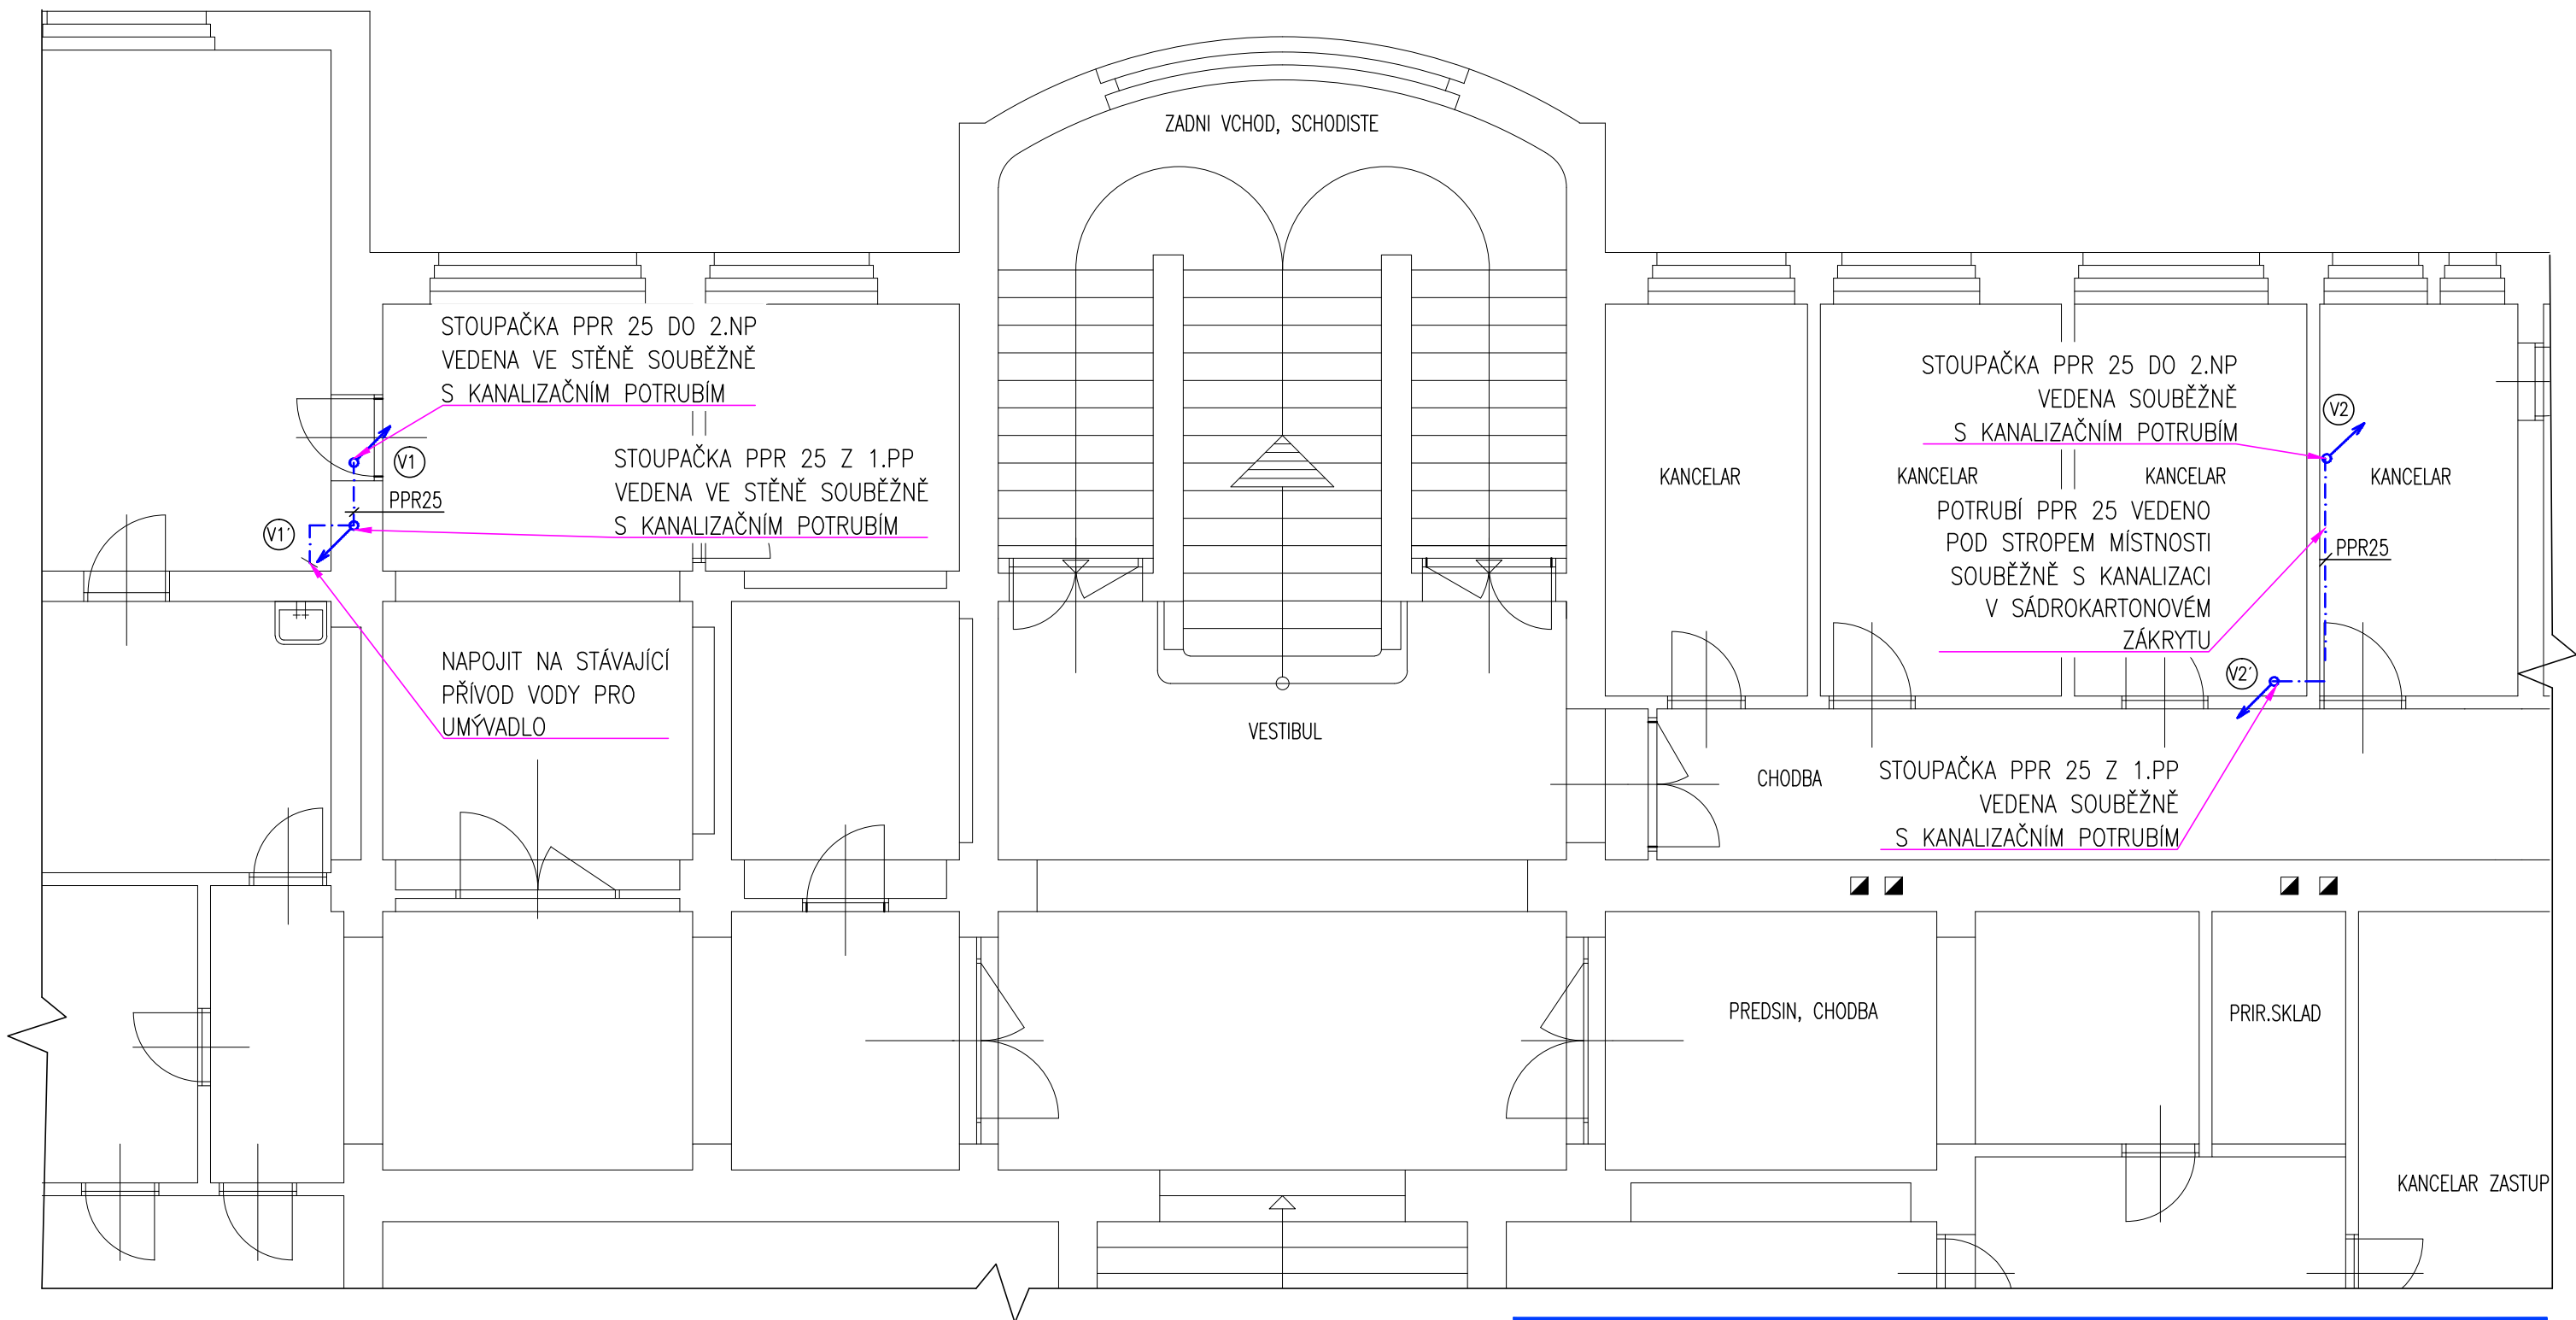

LEGENDA:

- NOVÉ ROZVODY STUDENÉ VODY
--- STÁVAJÍCÍ ROZVODY STUDENÉ VODY

ŘEŠENE PROSTORY

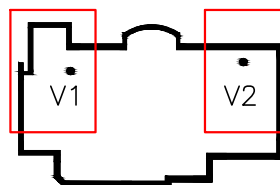

VYPRACOVAL	BRANNA	(558 321 152	HEGAs, s.r.o.
KONTROLOVAL	ING. KAWULOK	hegas@hegas.cz	Kaštanová 182
ZODP.PROJEKTANT	ING. KAWULOK	www.hegas.cz	739 61 Třinec
NÁZEV STAVBY	STAVEBNÍ ÚPRAVY HYGIENICKÉHO ZAŘÍZENÍ V 2.NP BUDOVY RADNICE MĚSTA JABLUNKOVA		STUPEŇ PD
ČÁST STAVBY	D.1.4.1 OTOPNÁ SOUSTAVA, ZDRAVOTECHNIKA		DATUM
MÍSTO STAVBY	DUKELSKÁ č.p.144, JABLUNKOV 739 91		FORMÁT
INVESTOR	MĚSTO JABLUNKOV, DUKELSKÁ č.p.144, JABLUNKOV 73991		MĚŘITKO
OBSAH VÝKRESU	VODOINSTALACE - PŮDORYS 1.NP		ČÍSLO ZAKÁZKY
		313 249	ČÍSLO VÝKRESU
			D.1.4.8