


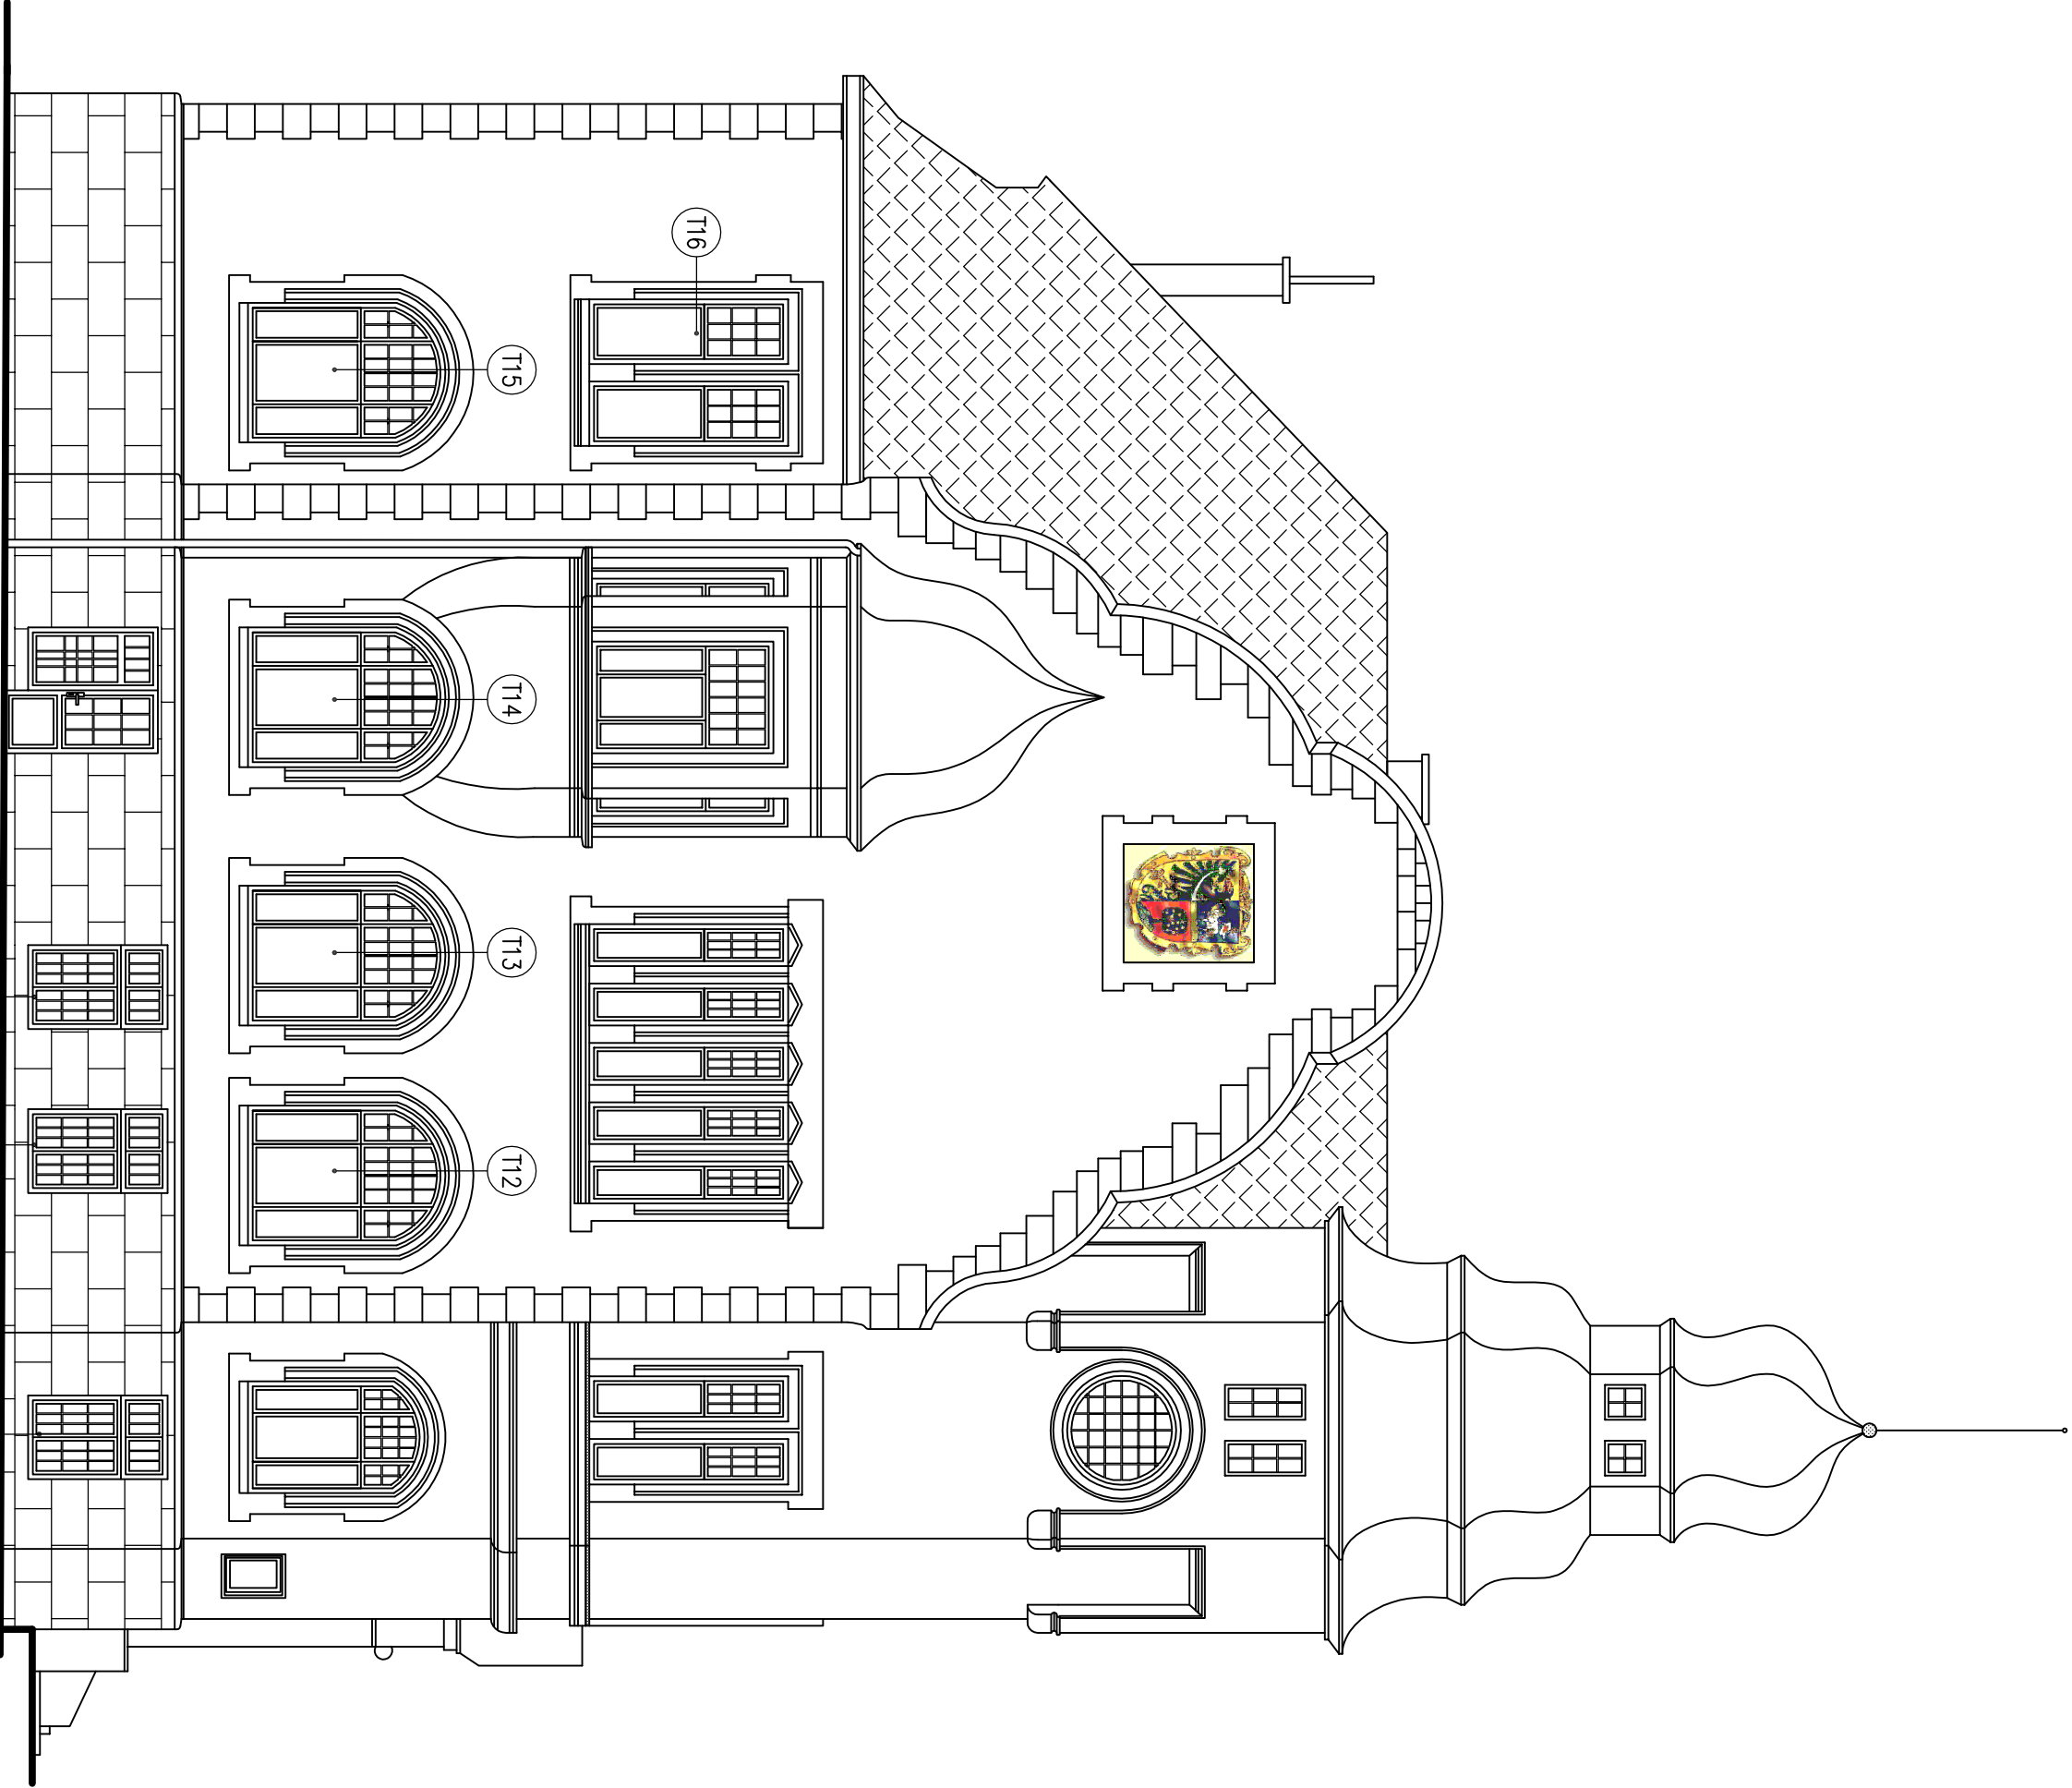

- (TX) Replika (repos) stávajících dřevěných oken
- (ZX) Oprava stávajících okenních mříží a dodávka nových kovových mříží

Výpracoval :	Přemysl Čestmír, Bechyňská 697, 739 61 Trinec mobil: +420 776 213 159 / cestuj@lay-out.cz
Investor :	Město Jablunkov, Dukelská 144, 739 91 Jablunkov
Místo stavby :	Obec Jablunkov, k.ú. Jablunkov, parc.č. 631
Název stavby :	udržovací práce
STARÁ RADNICE č.p. 144	
oprava a výměna oken	
Výkres :	POHLED SEVEROVÝCHODNÍ

PROJEKČNÍ KANCELÁŘ lay-out 	
Počet formátů :	4 A4
Datum vypracování :	01 / 2014
Stupeň dokumentace :	DPS
Číslo zakázky :	L2014-02
Měřítko :	Číslo výkresu :
1:100	D.04