


PŮDORYS ZÁSUVKOVÉ ELI 1.NP

M 1: 100

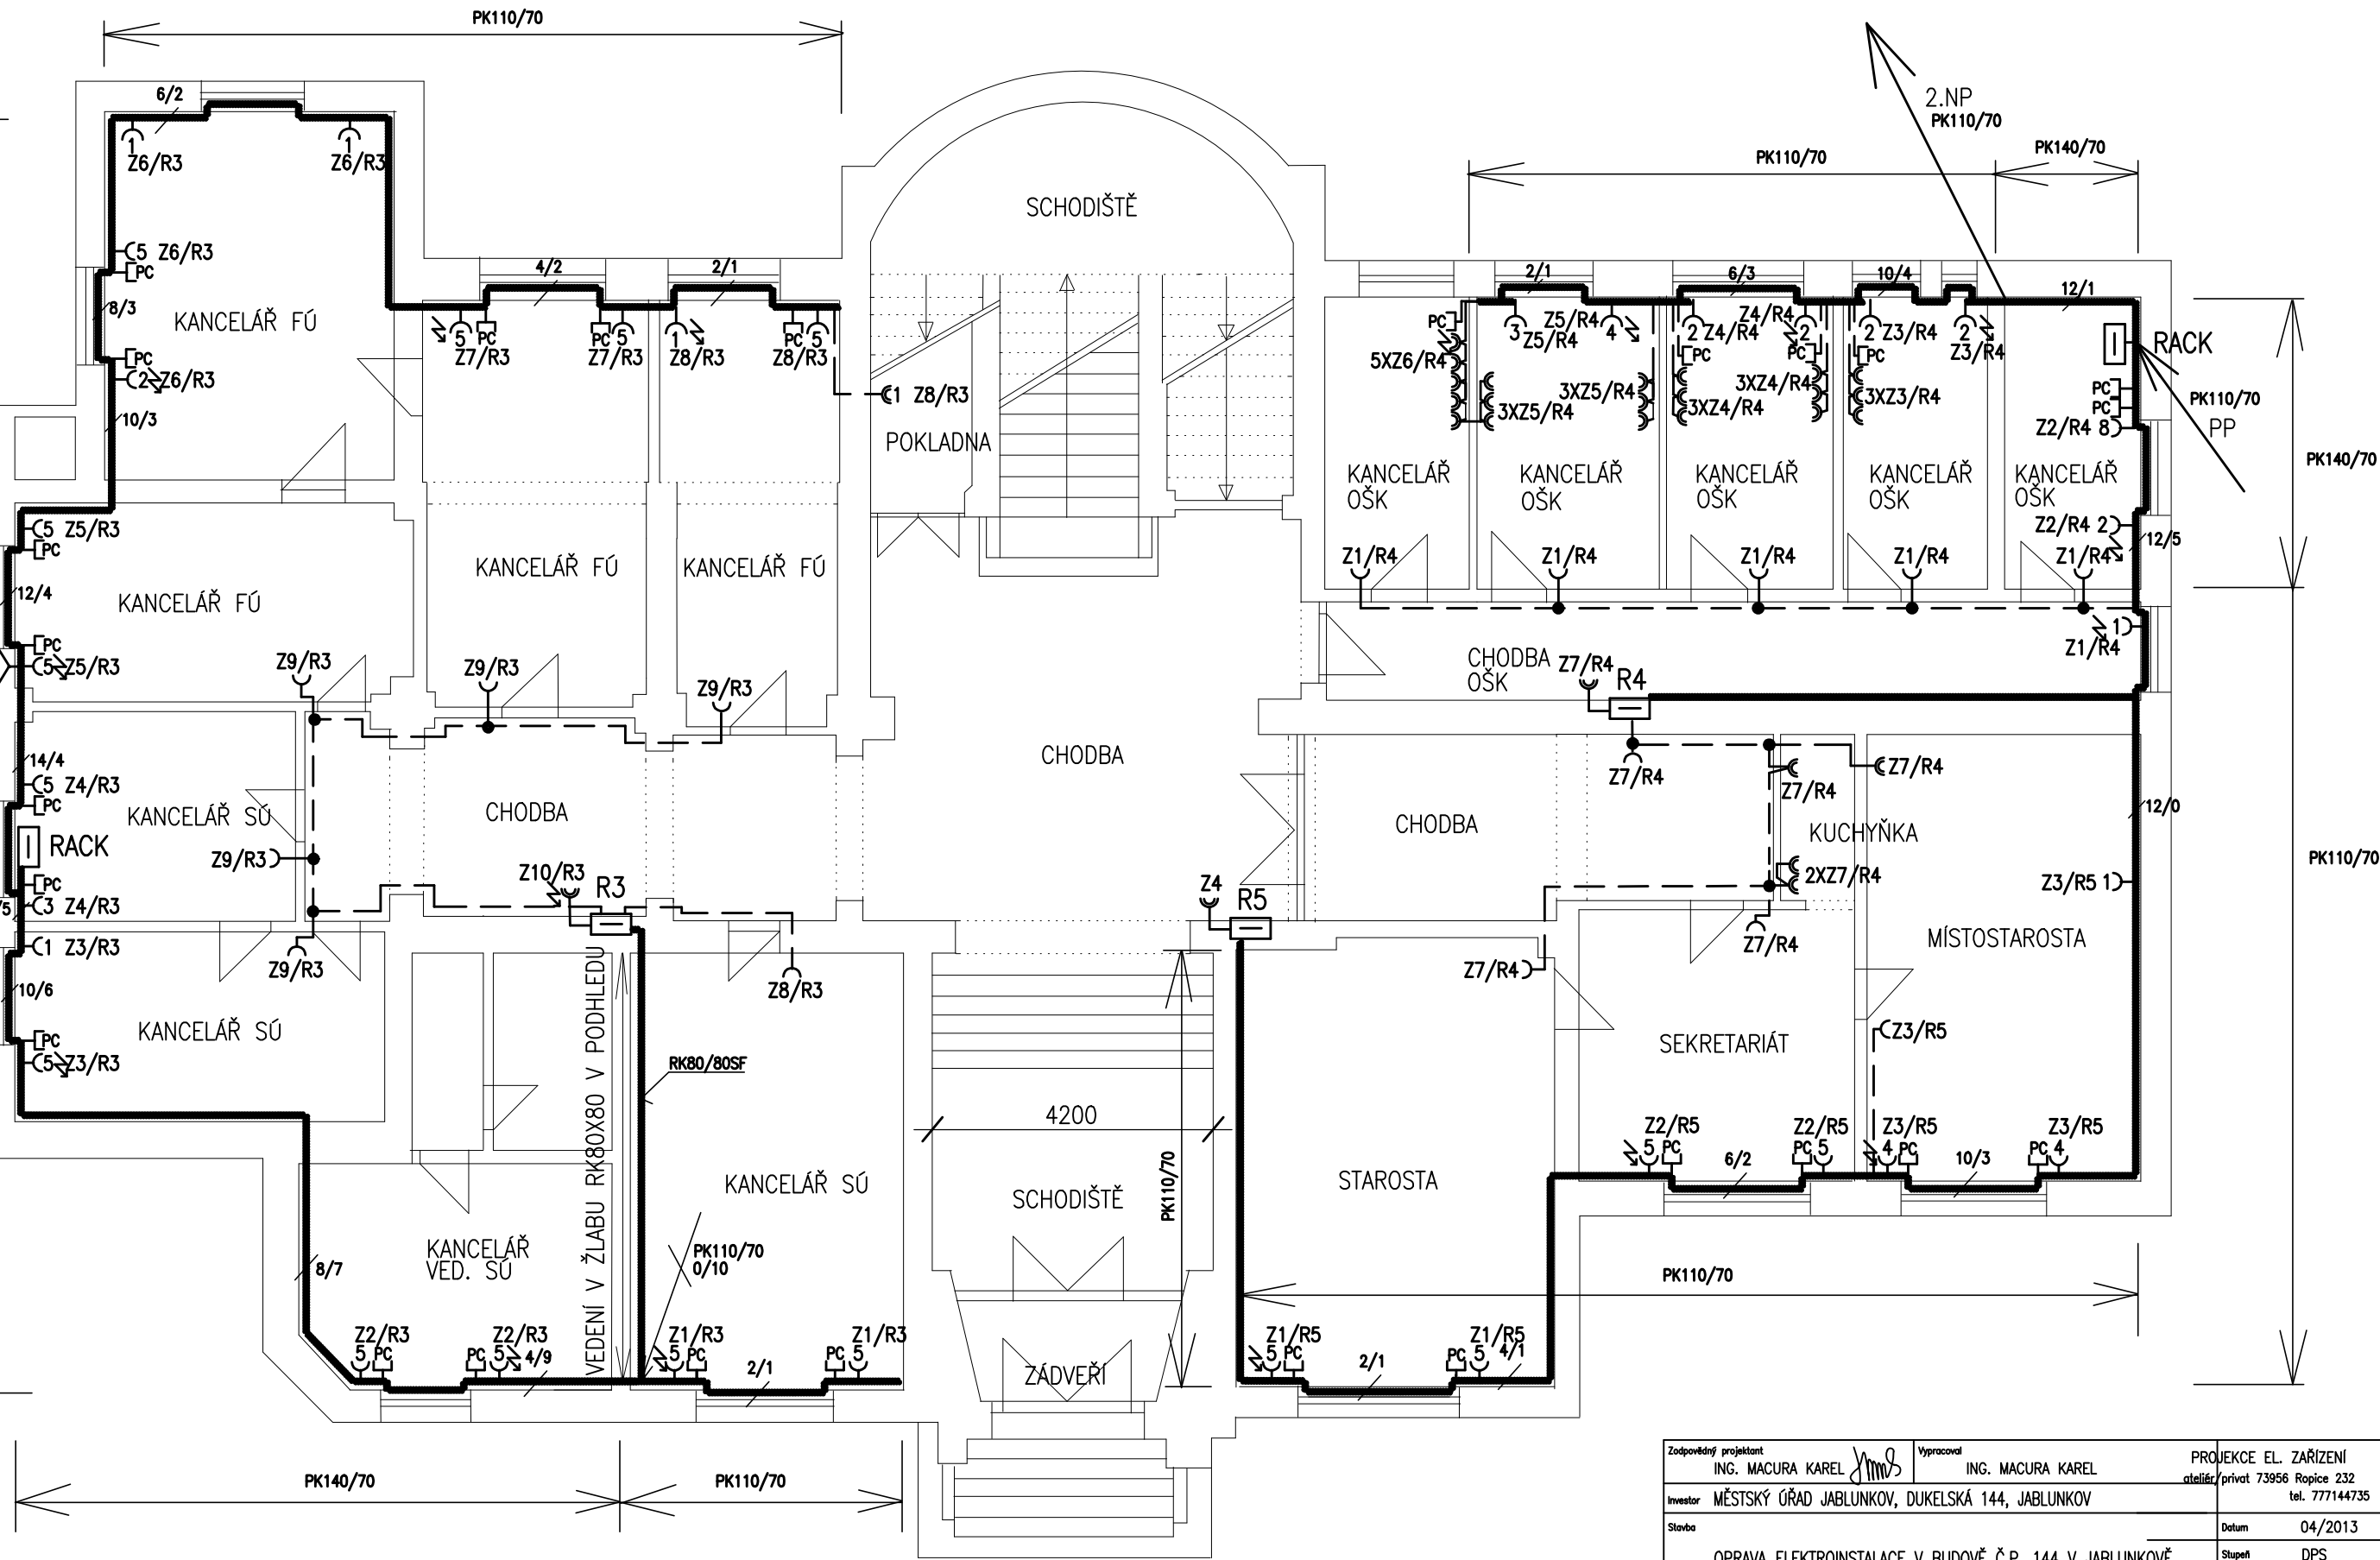

Zodpovědný projektant ING. MACURA KAREL	Vypracoval ING. MACURA KAREL	PROJEKCE EL. ZAŘÍZENÍ atelier/privat 73956 Ropice 232 tel. 777144735
Investor MĚSTSKÝ ÚŘAD JABLUNKOV, DUKELSKÁ 144, JABLUNKOV	Datum 04/2013	Stupeň DPS
Stavba OPRAVA ELEKTROINSTALACE V BUDOVĚ Č.P. 144 V JABLUNKOVĚ	Č. výkresu E - 02	
Část ELEKTROINSTALACE		
Obsah PŮDORYS ZÁSUVKOVÉ ELI 1.NP		