


PŮDORYS ZÁSUVKOVÉ ELI 2.NP

M 1: 100

4200

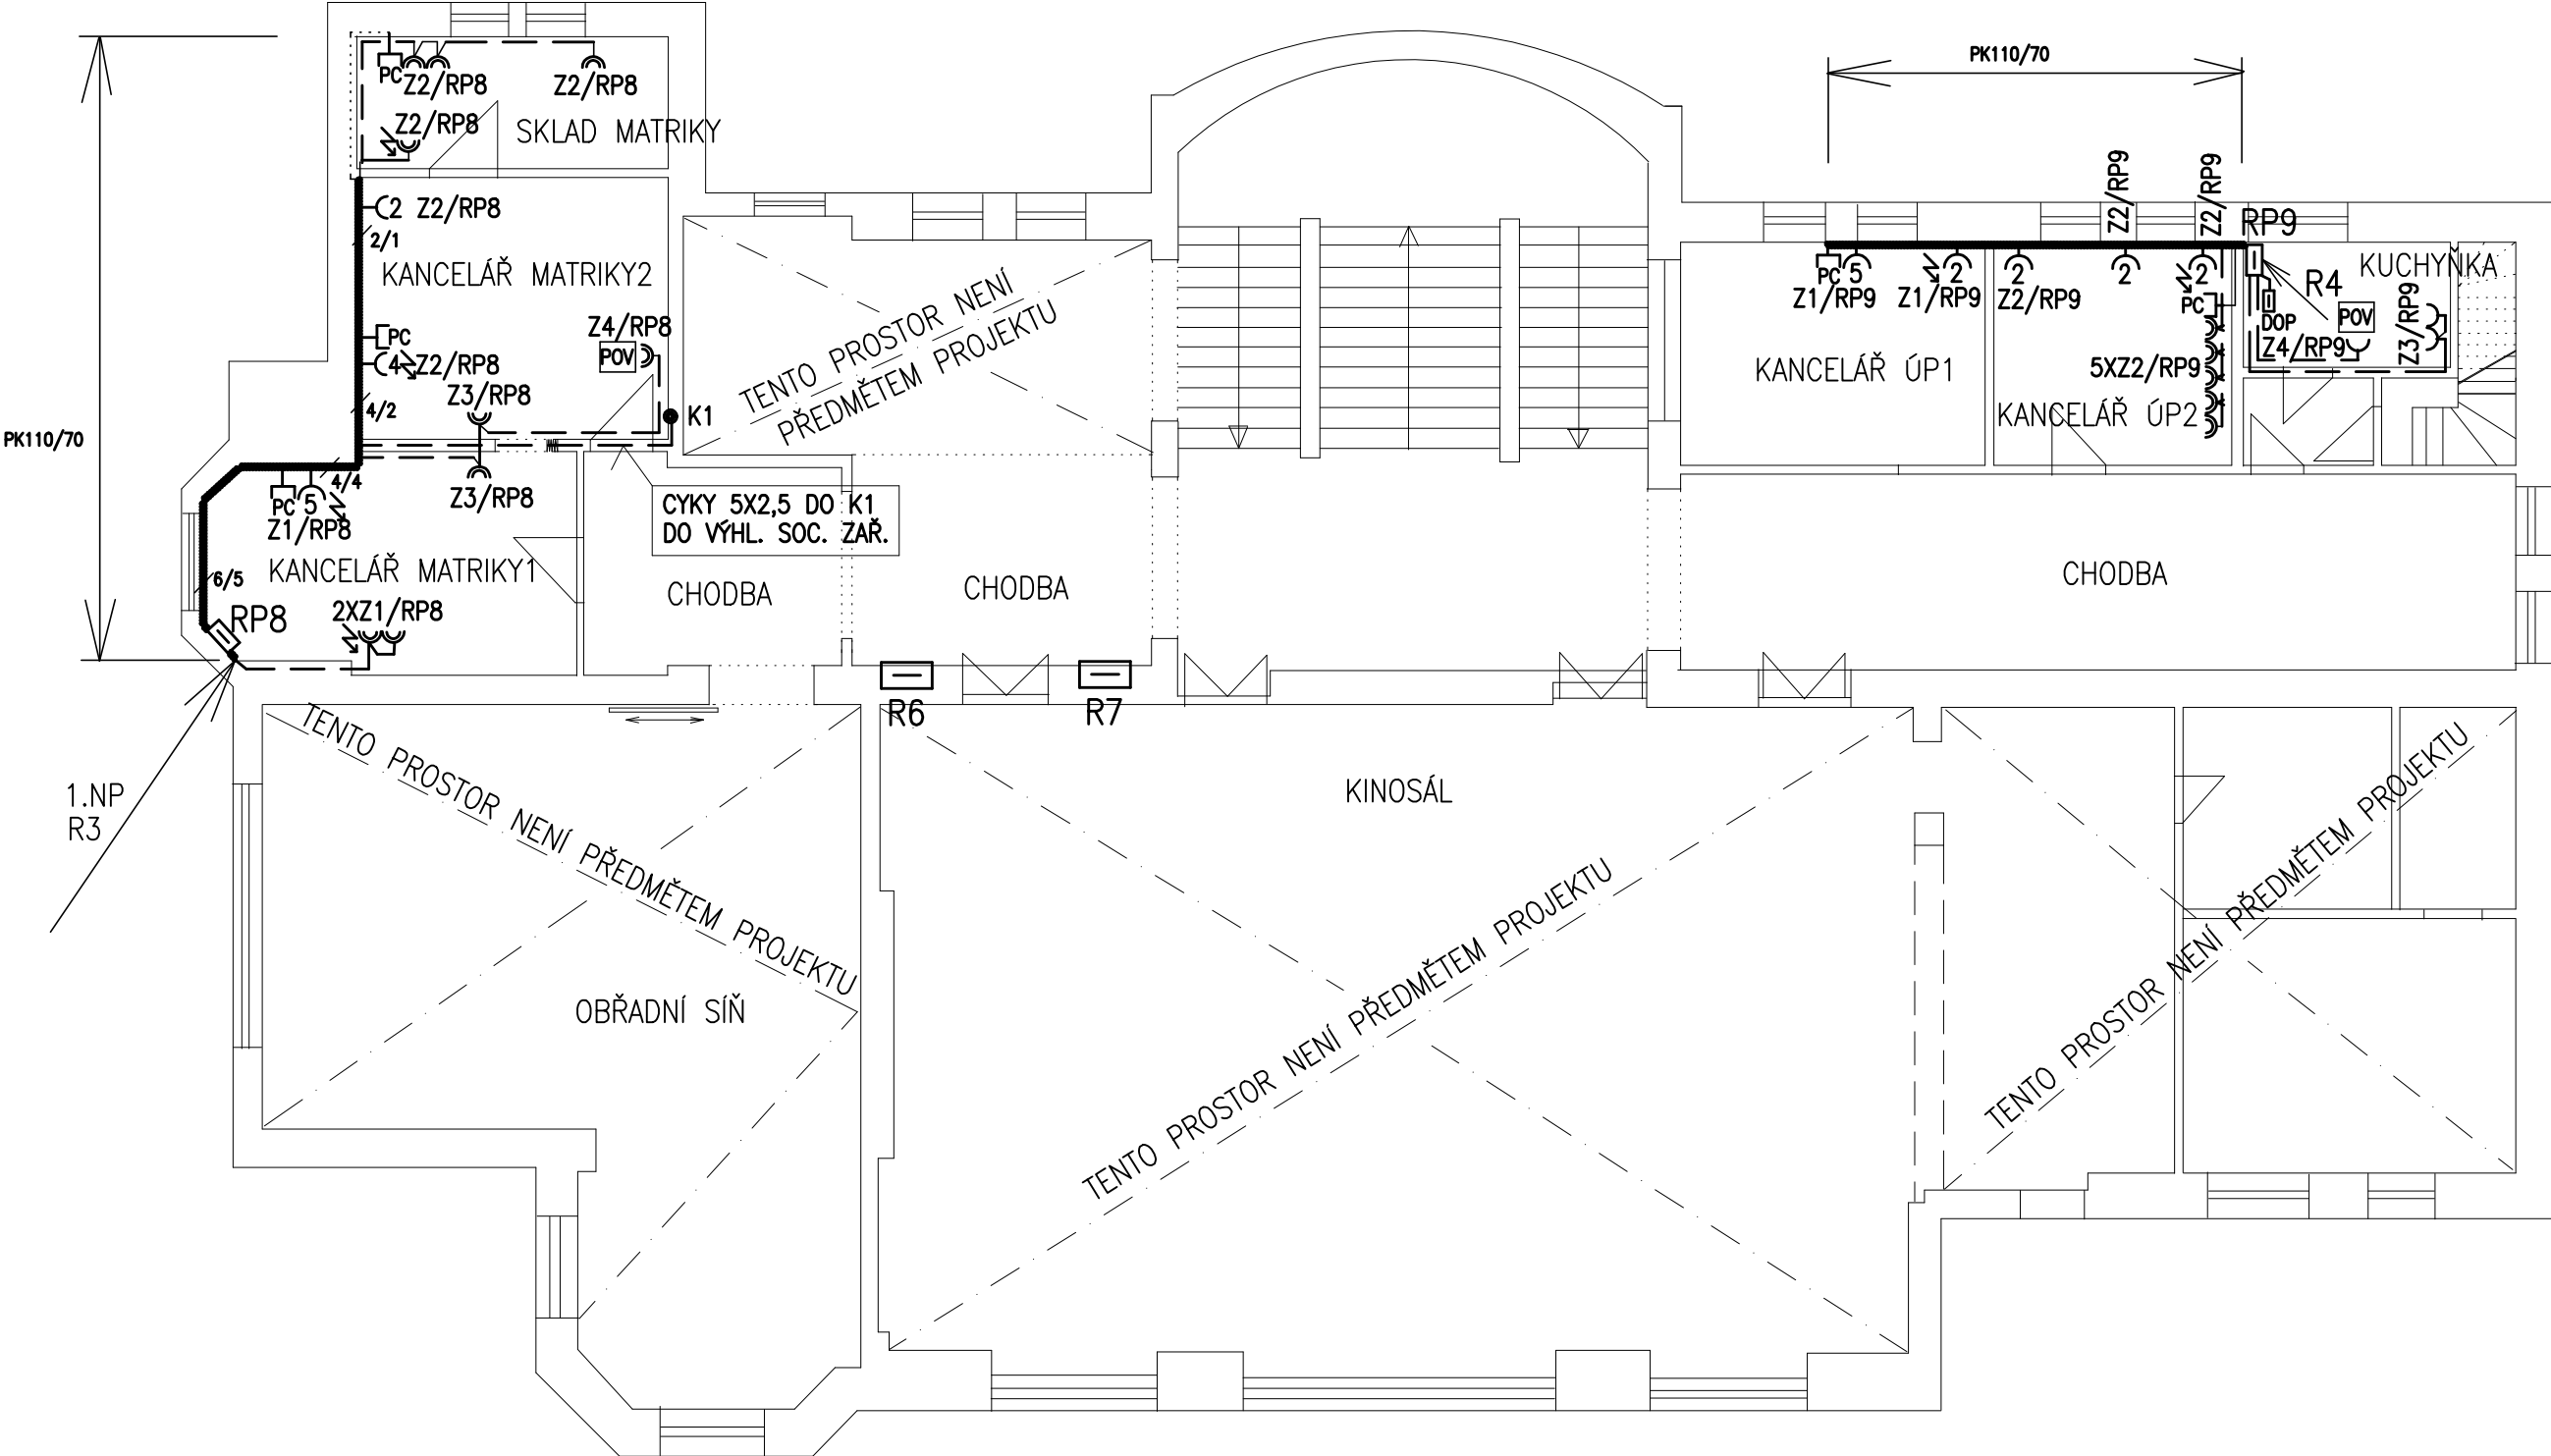

Zodpovědný projektant ING. MACURA KAREL	Vypracoval ING. MACURA KAREL	PROJEKCE EL. ZAŘÍZENÍ ateliér/privat 73956 Ropice 232 tel. 777144735
Investor MĚSTSKÝ ÚŘAD JABLUNKOV, DUKELSKÁ 144, JABLUNKOV	Datum 04/2013	Stupeň DPS
Stavba OPRAVA ELEKTROINSTALACE V BUDOVĚ Č.P. 144 V JABLUNKOVĚ	Číslo ELEKTROINSTALACE	Č. výkresu E - 03
Obch PŮDORYS ZÁSUVKOVÉ ELI 2.NP		