


ROZVÁDĚČ R3

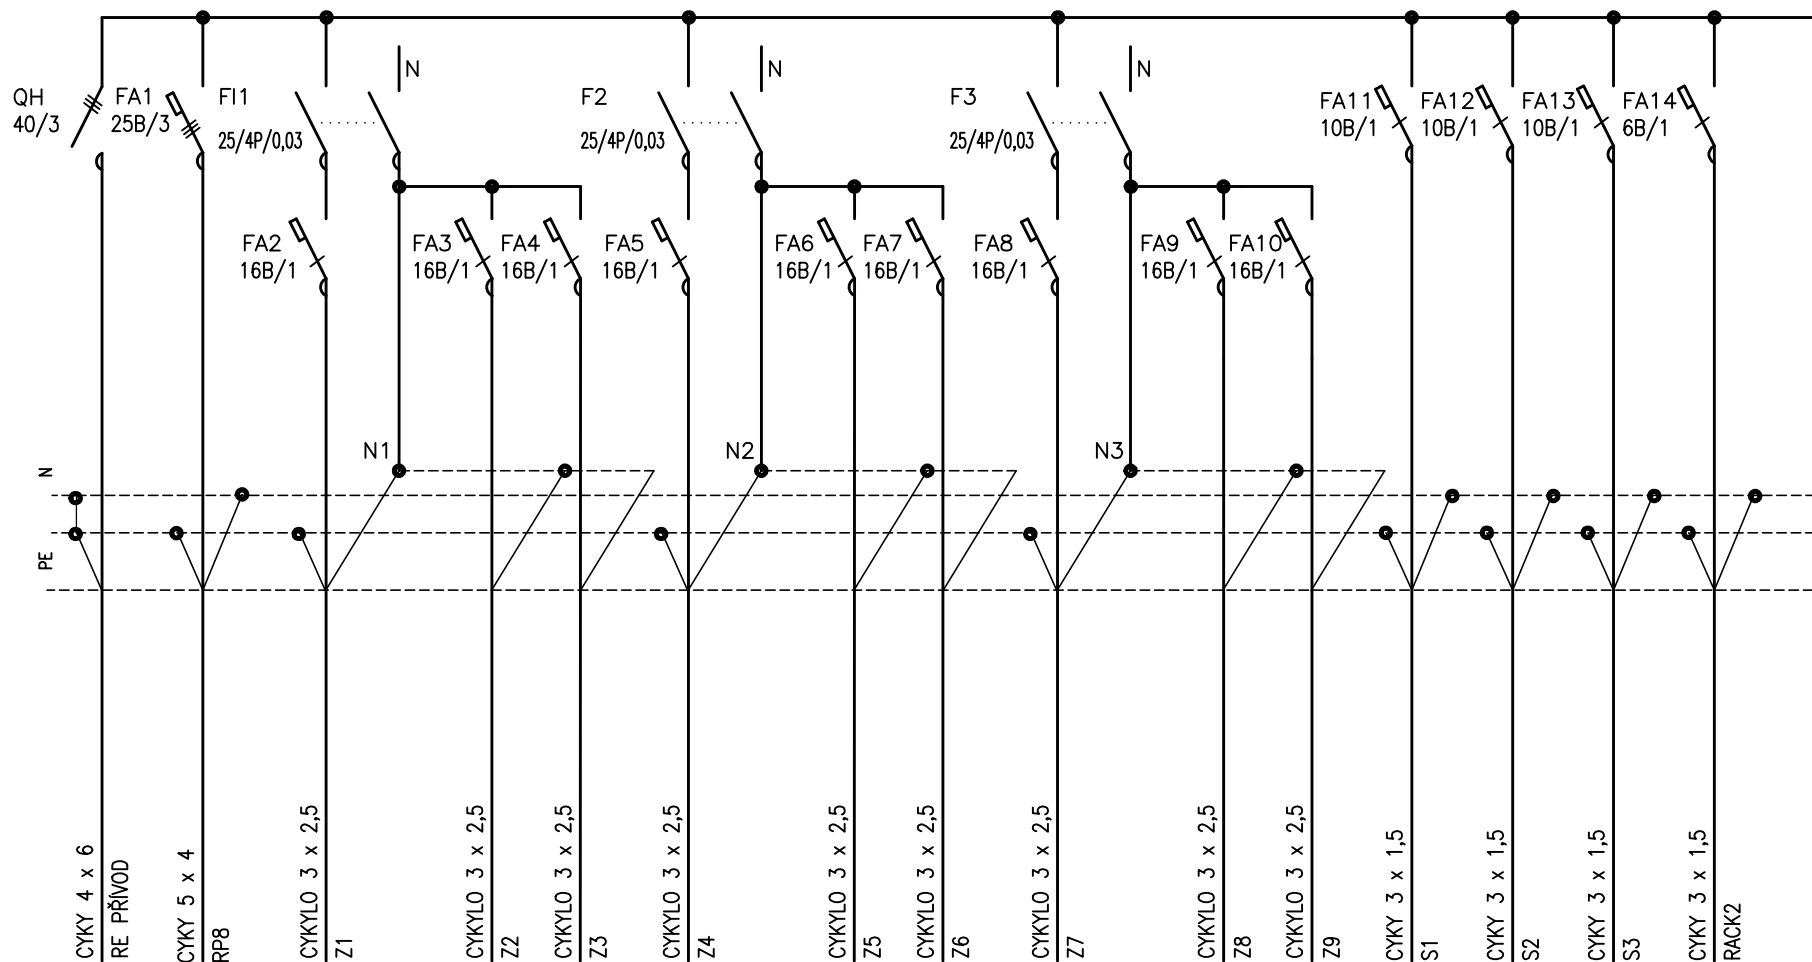

ROZVÁDĚČ R3, SKŘÍŇ IP40/20 ZAPUŠTĚNÁ 54M, OBSAZENO 30M

NAPĚŤOVÁ SOUSTAVA: 3 + PE + N, 50 Hz, 400/230V, TN – S
 OCHRANA PŘED ÚRAZEM ELEKTŘINOU – SAMOČINNÝM ODPOJENÍM
 VADNÉ ČÁSTI OD ZDROJE V SÍTI TN A IZOLACÍ
 ŽIVÝCH ČÁSTÍ DLE ČSN 332000–4–41.

Zodpovědný projektant ING. MACURA KAREL <i>Jms</i>		Vyracoval ING. MACURA KAREL	PROJEKCE EL. ZAŘÍZENÍ ateliér/privat 73956 Ropice 232 tel. 777144735	
Investor MĚSTSKÝ ÚŘAD JABLUNKOV, DUKELSKÁ 144, JABLUNKOV				
Stavba OPRAVA ELEKTROINSTALACE V BUDOVĚ Č.P. 144 V JABLUNKOVĚ			Datum	04/2013
			Stupeň	DPS
			Č. výkresu	E – 06
Část	ELEKTROINSTALACE			
Obsah	ROZVÁDĚČ R3			