


ROZVÁDĚČ R4

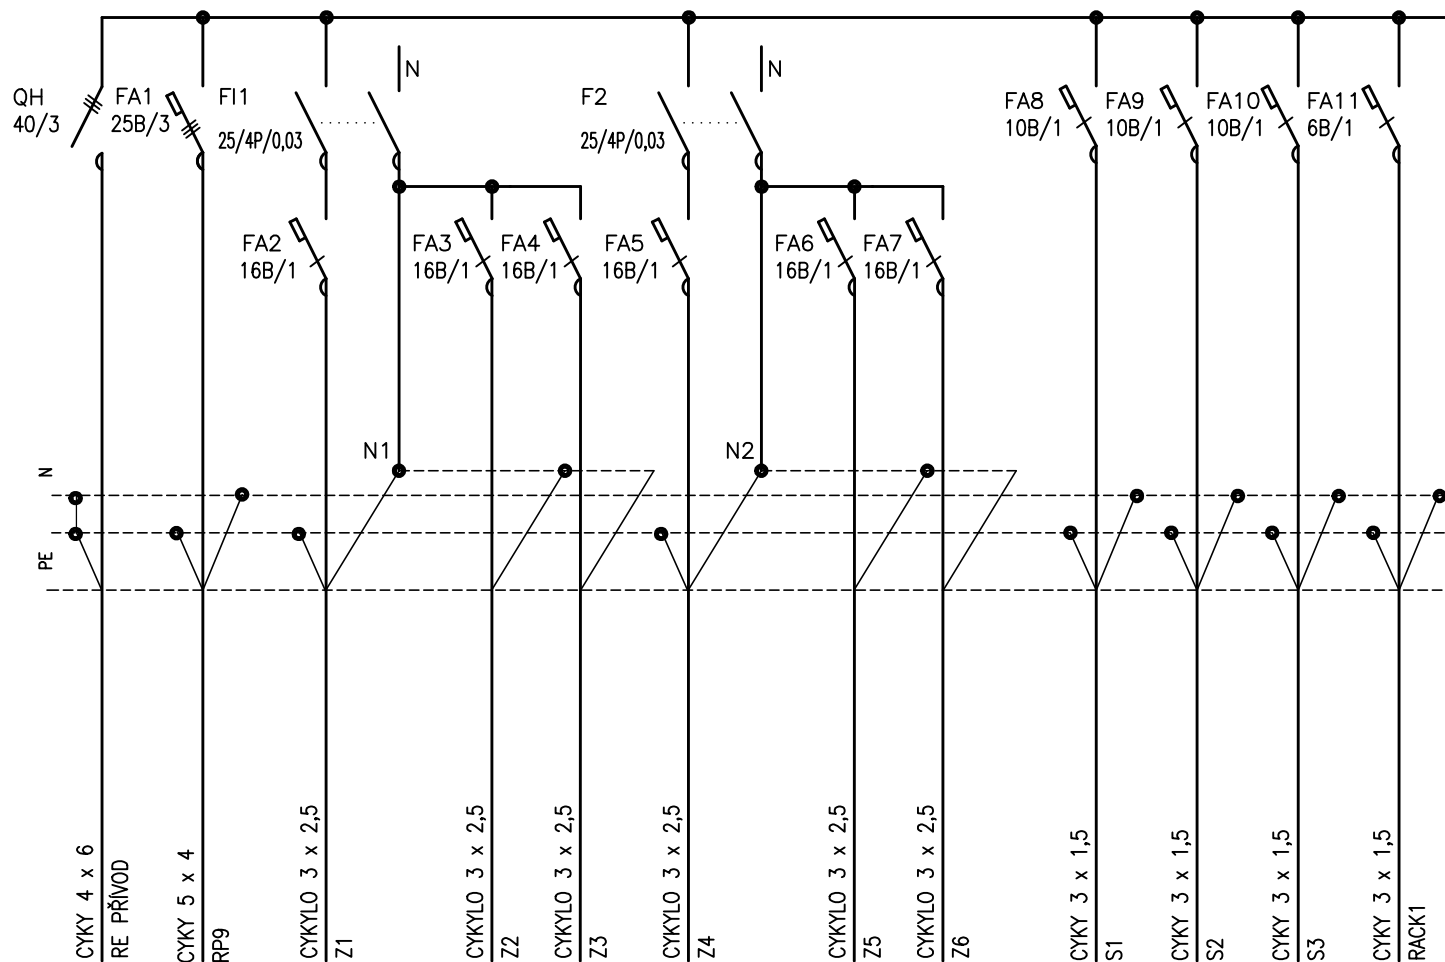

ROZVÁDĚČ R4, SKŘÍŇ IP40/20 ZAPUŠTĚNÁ 32M, OBSAZENO 23M

NAPĚŤOVÁ SOUSTAVA: 3 + PE + N, 50 Hz, 400/230V, TN – S
 OCHRANA PŘED ÚRAZEM ELEKTRINOU – SAMOČINNÝM ODPOJENÍM
 VADNÉ ČÁSTI OD ZDROJE V SÍTI TN A IZOLACÍ
 ŽIVÝCH ČÁSTÍ DLE ČSN 332000–4–41.

Zodpovědný projektant ING. MACURA KAREL 		Vypracoval ING. MACURA KAREL		PROJEKCE EL. ZAŘÍZENÍ ateliér/privat 73956 Ropice 232 tel. 777144735	
Investor MĚSTSKÝ ÚŘAD JABLUNKOV, DUKELSKÁ 144, JABLUNKOV					
Stavba OPRAVA ELEKTROINSTALACE V BUDOVĚ Č.P. 144 V JABLUNKOVĚ				Datum	04/2013
				Stupeň	DPS
				Č. výkresu	
Část ELEKTROINSTALACE				E – 07	
Obsah ROZVÁDĚČ R4					