


## PŘEHLEDOVÉ SCHEMA ZAPOJENÍ HLAVNÍCH ROZVODŮ

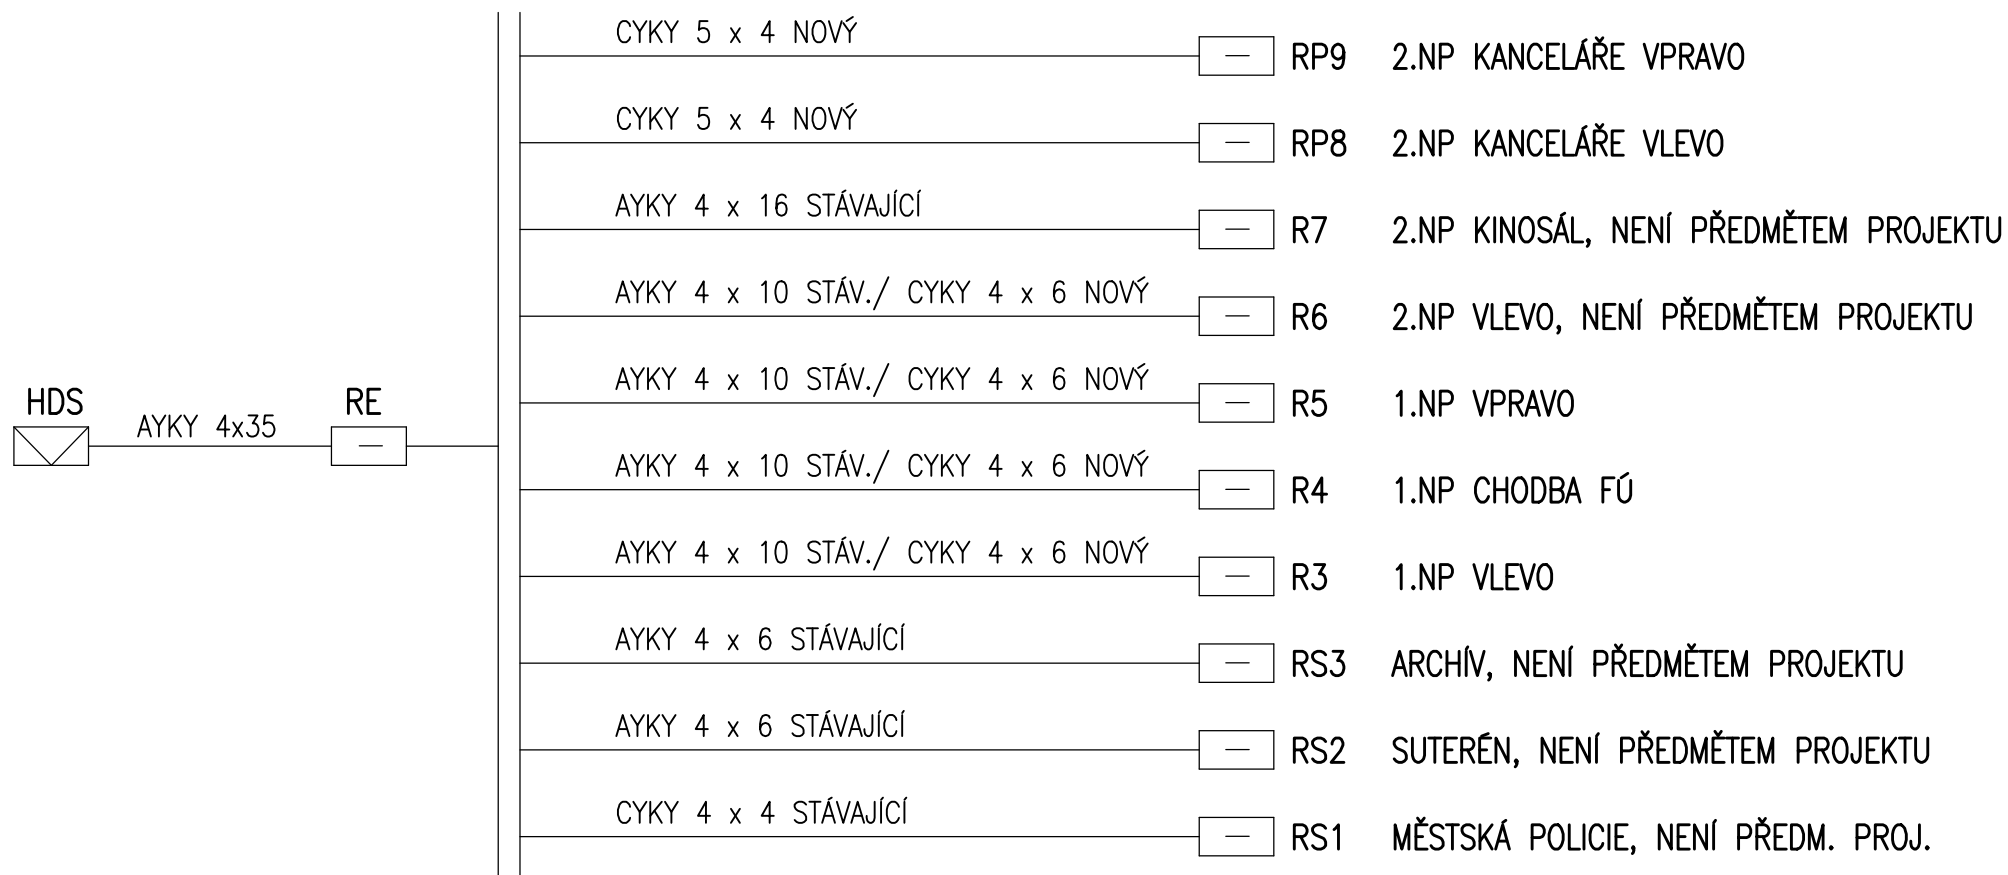

|                                                                      |  |                                 |                                                                            |               |
|----------------------------------------------------------------------|--|---------------------------------|----------------------------------------------------------------------------|---------------|
| Zodpovědný projektant<br>ING. MACURA KAREL <i>JmS</i>                |  | Vypracoval<br>ING. MACURA KAREL | PROJEKCE EL. ZAŘÍZENÍ<br>ateliér/privat 73956 Ropice 232<br>tel. 777144735 |               |
| Investor MĚSTSKÝ ÚŘAD JABLUNKOV, DUKELSKÁ 144, JABLUNKOV             |  |                                 |                                                                            |               |
| Stavba<br><br>OPRAVA ELEKTROINSTALACE V BUDOVĚ Č.P. 144 V JABLUNKOVĚ |  |                                 |                                                                            | Datum 04/2013 |
| Část ELEKTROINSTALACE                                                |  |                                 |                                                                            | Stupeň DPS    |
|                                                                      |  |                                 |                                                                            | Č. výkresu    |
| Obsah PŘEHLEDOVÉ SCHEMA ZAPOJENÍ HLAVNÍCH ROZVODŮ                    |  |                                 | E – 13                                                                     |               |