


PŘEHLEDOVÉ SCHEMA ZAPOJENÍ DATOVÉ SÍTĚ

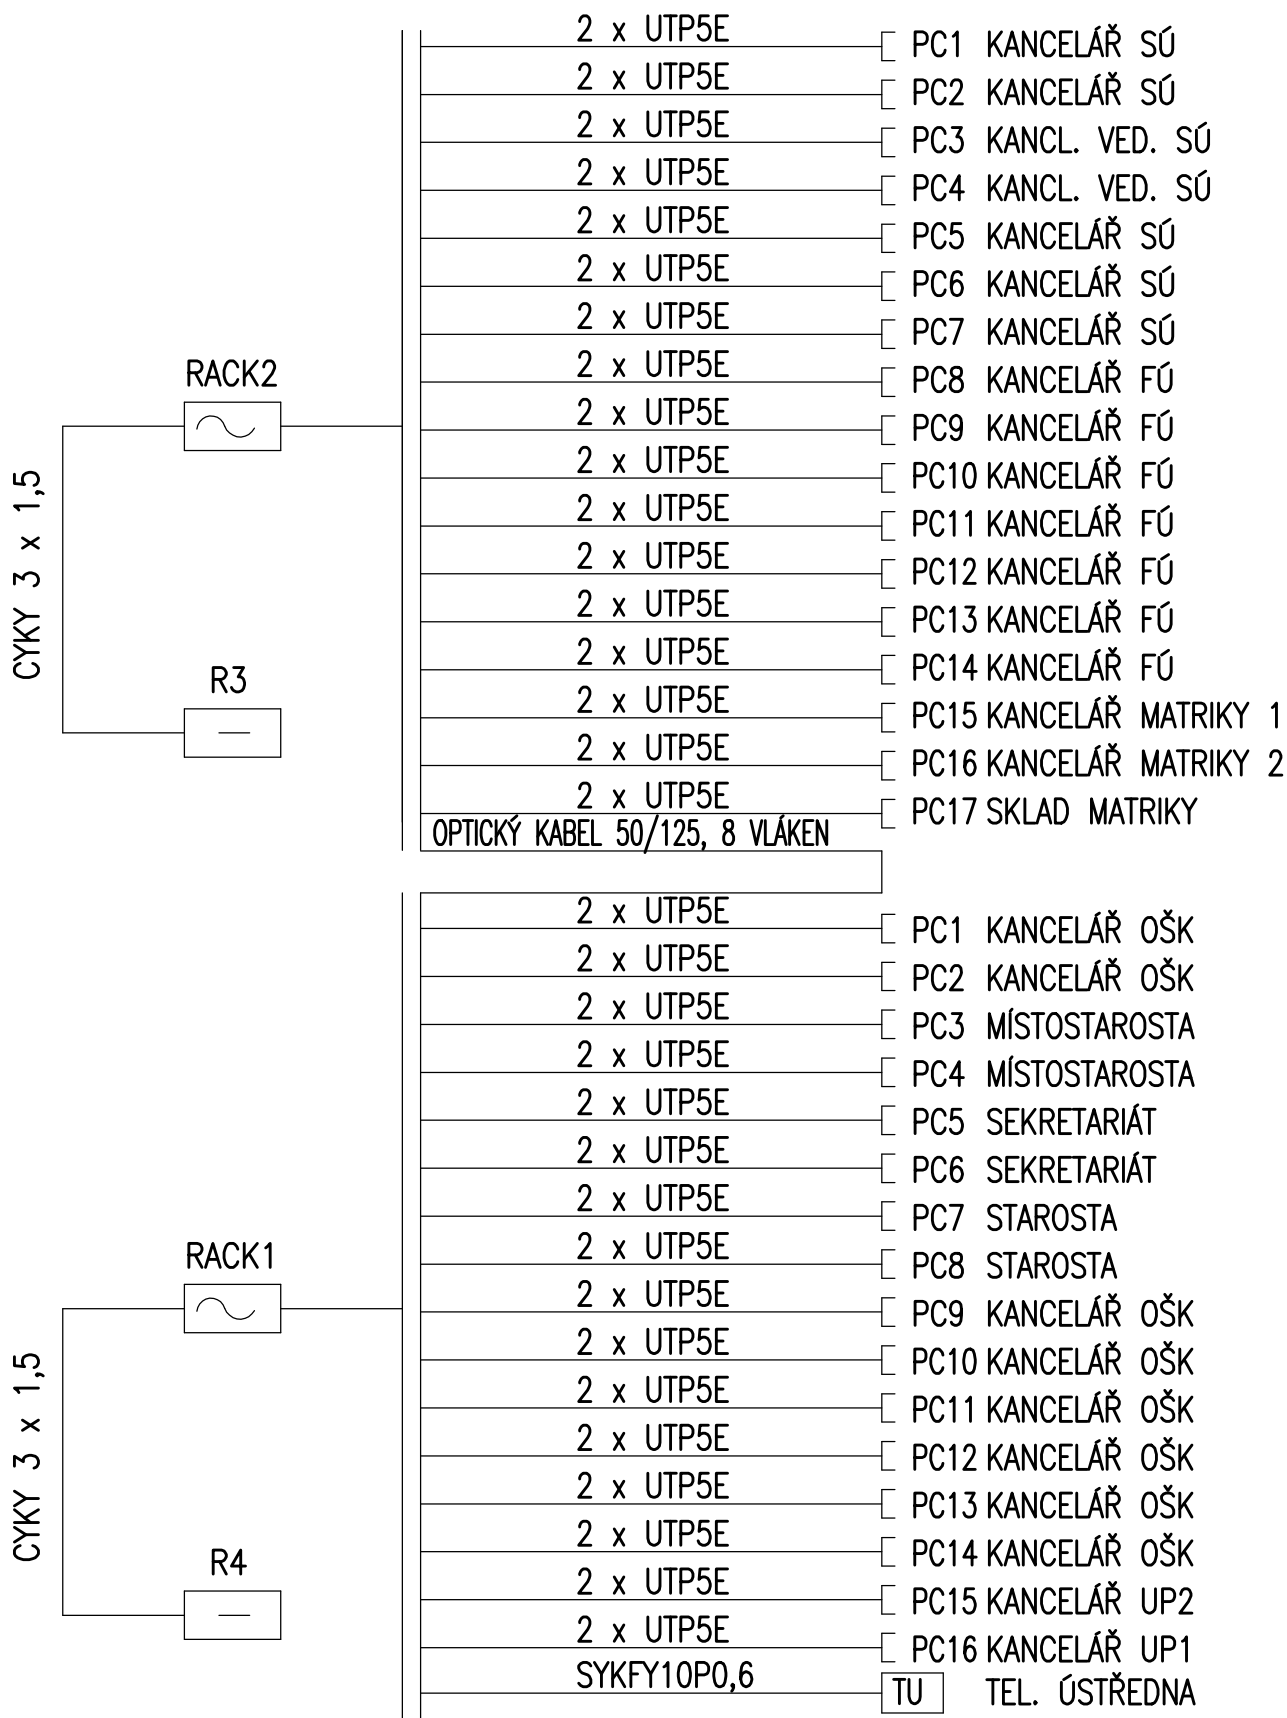

Zodpovědný projektant ING. MACURA KAREL	Vypracoval ING. MACURA KAREL	PROJEKCE EL. ZAŘÍZENÍ atelier/privat 73956 Ropice 232 tel. 777144735
Investor MĚSTSKÝ ÚŘAD JABLUNKOV, DUKELSKÁ 144, JABLUNKOV		Datum 04/2013
Stavba OPRAVA ELEKTROINSTALACE V BUDOVĚ Č.P. 144 V JABLUNKOVĚ		Stupeň DPS
Část ELEKTROINSTALACE		Č. výkresu E - 14
Obeah PŘEHLEDOVÉ SCHEMA ZAPOJENÍ DATOVÉ SÍTĚ		