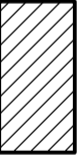
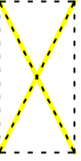



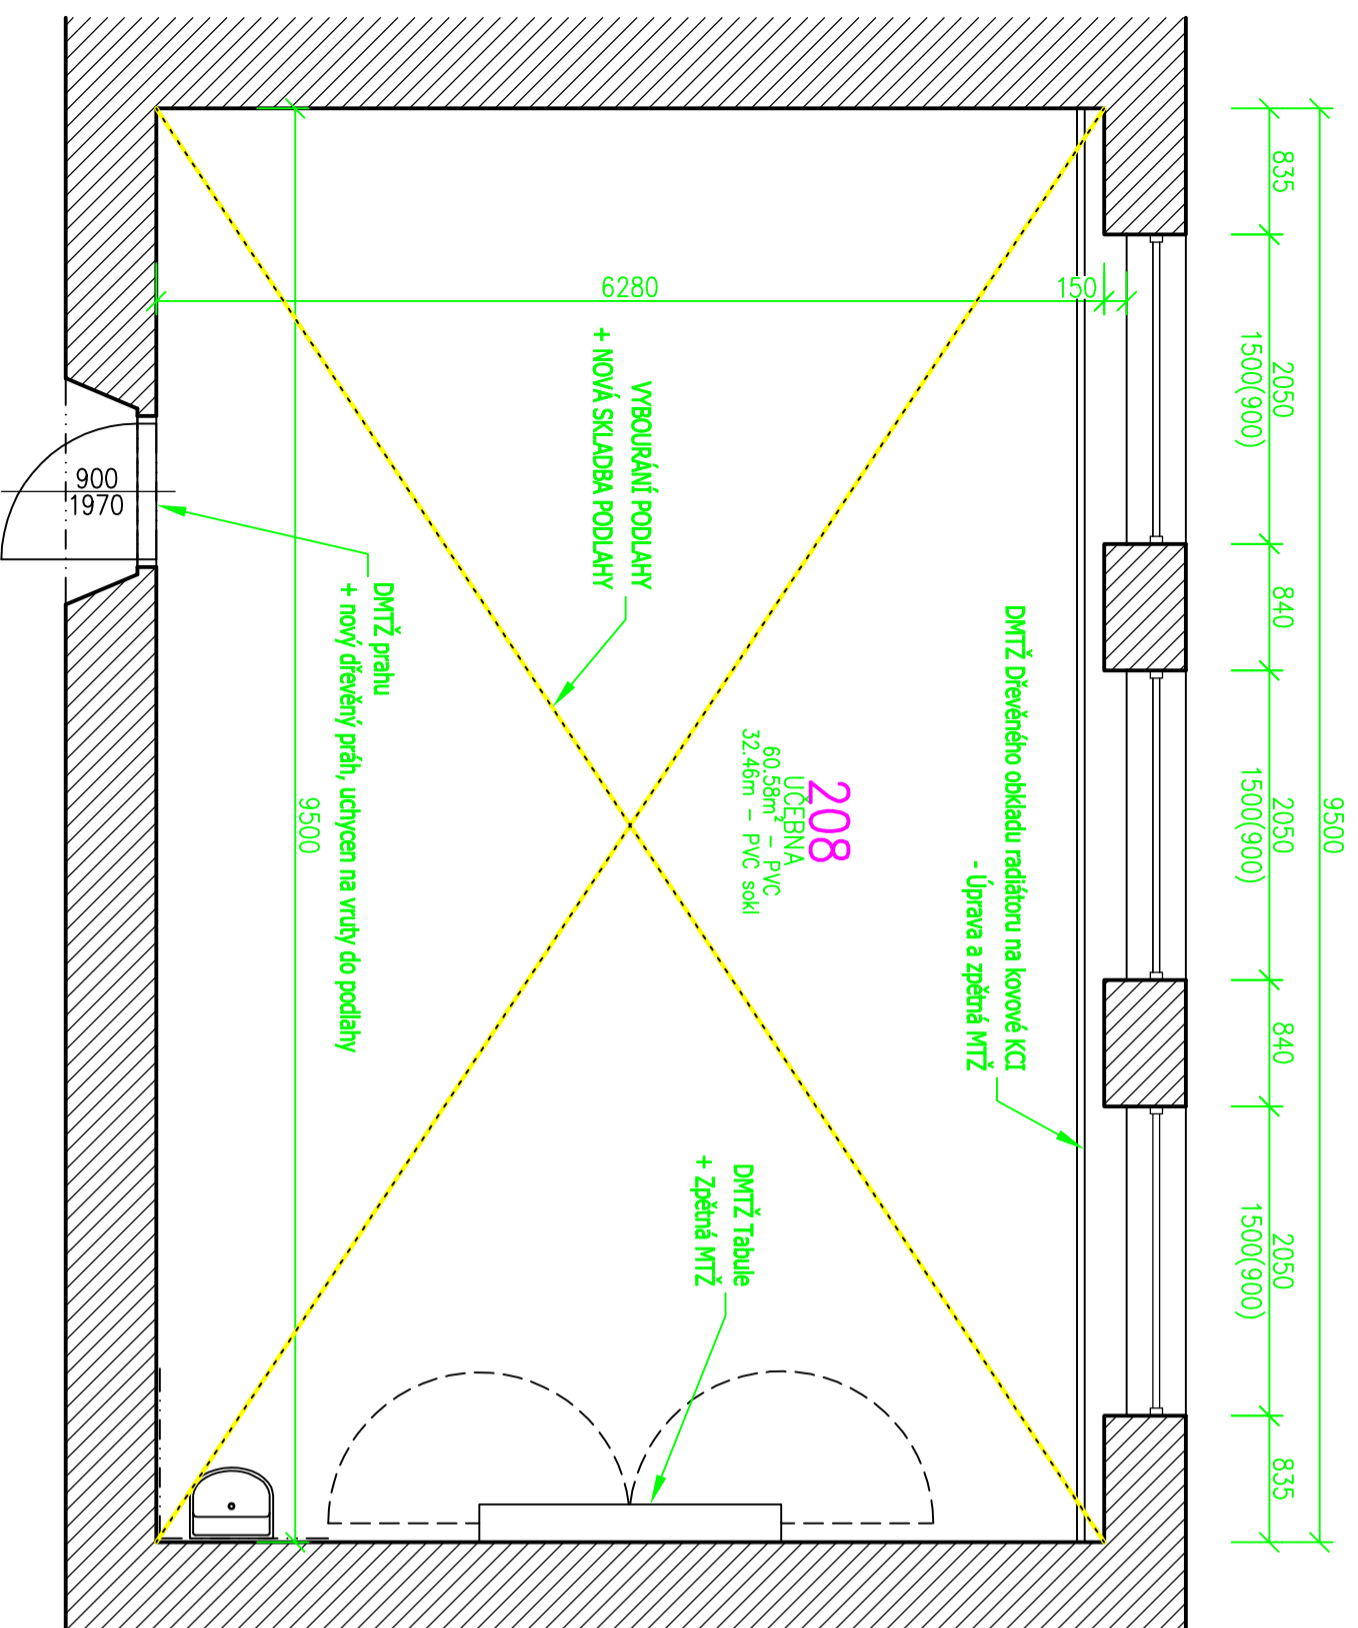
- STÁVAJÍCÍ SKLADBA PODLAHY:**
- PVC tl. cca 2-4 mm + PVC sokl 50
 - Sádkoartonové desky tl. 2x 15 mm
 - Roznášeči násyp z Liaporu tl. cca 100 mm
 - PE fólie
 - Dřevěný záklop z prken tl. 25 mm

- NOVĚ NAVRŽENÁ SKLADBA PODLAHY:**
- Finální úprava podlahy např. marmoleum tl. 4 mm, včetně vyřazeného soklu V=100 mm
 - Zdivožený záklop z OSB desek 3PD tl. 2x 18 mm (přeloženo do kříže, vzájemně sešroubováno)
 - Osazení dřevěných pošťárů 80/60-80 mm a 625 mm do násypu z Liaporu + po celém obvodu místnosti

LEGENDA STAVEBNÍCH MATERIÁLŮ A HMOT

-  Stávající zděné konstrukce z CP na MWC
-  Bourané konstrukce

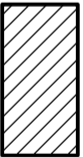
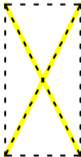
| | | |
|---|--|---|
| Vypracoval : Přemysl Cieslar, Beskydská 697, 739 61 Tínec mobil: +420 776 213 159 / cieslar@lay-out.cz | |  |
| Investor : Město Jablunkov, Dukelská 144, 739 91 Jablunkov | | |
| Místo stavby : Obec Jablunkov, k.ú. Jablunkov, parc.č. 377 | | Počet formátů : 2 A4 Datum vypracování : 04 / 2014 |
| Název stavby : | | |
| ZŠ s polským vyučovacím jazykem č.p. 438 – oprava podlah učeben v 2.NP | | |
| Výkres : | | Stupeň dokumentace : DPS |
| UČEBNA č. 206 | | Číslo zakázky : L2014-38 |
| Měřítko : | | Číslo výkresu : |
| 1:50 | | 02 |




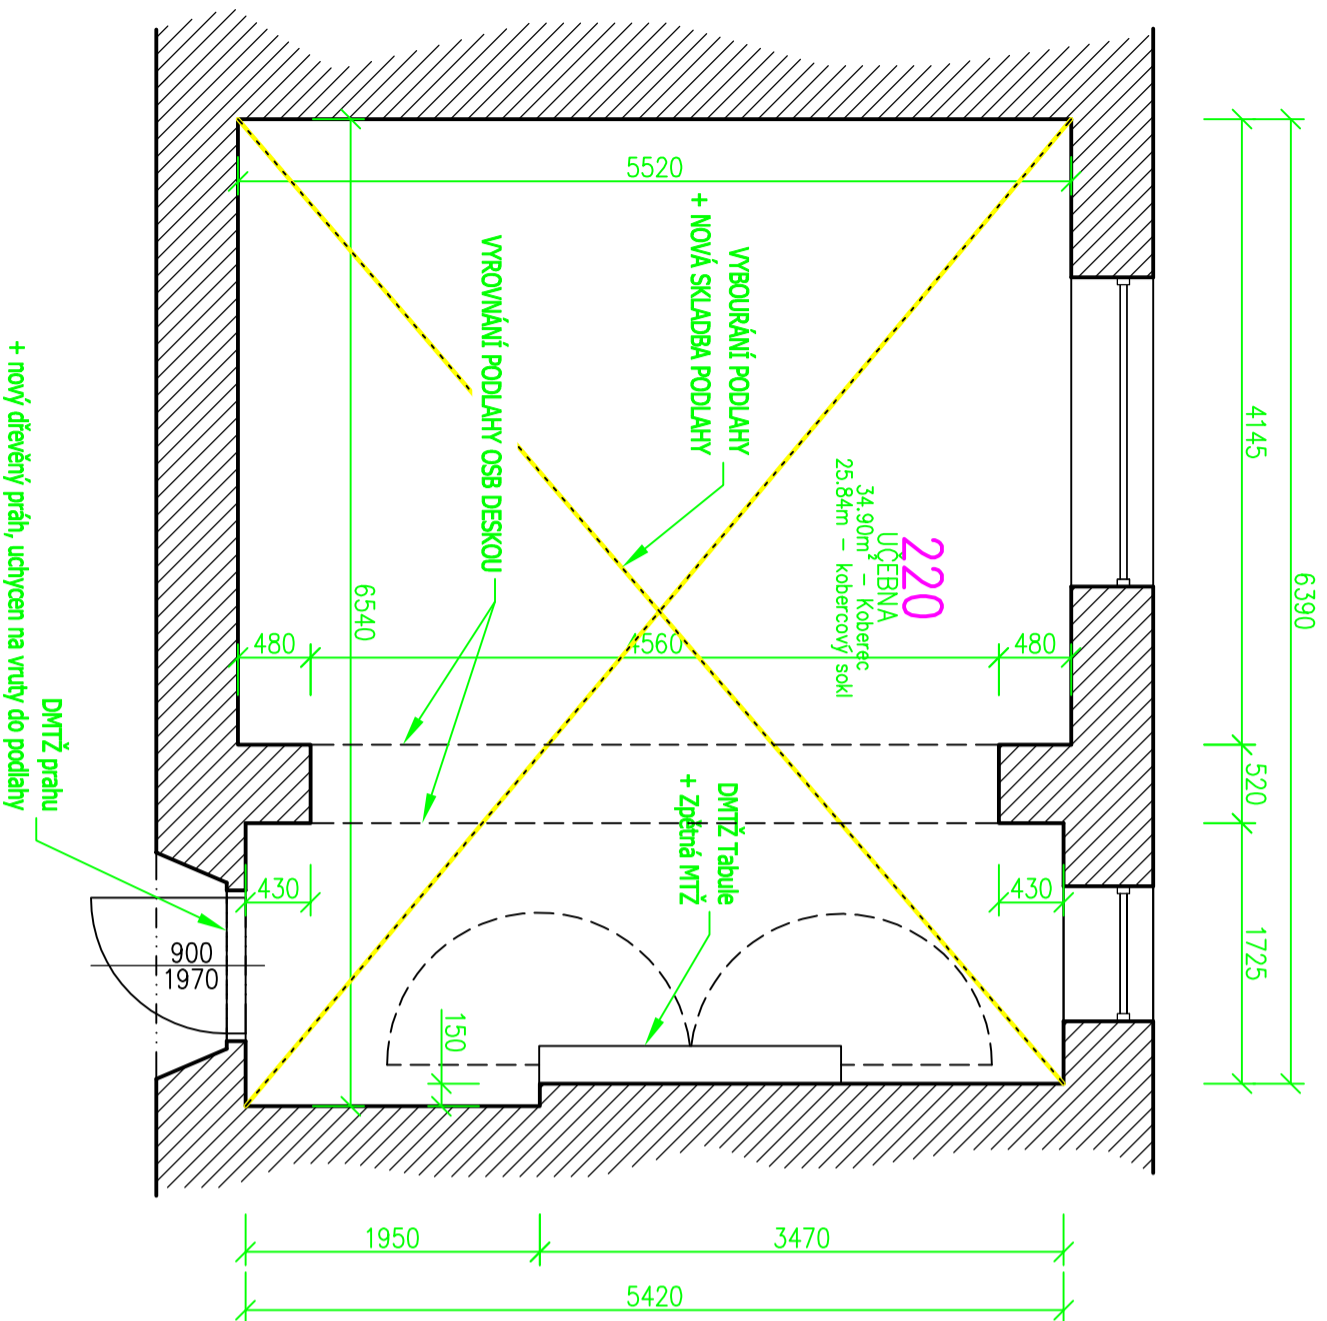
- STÁVAJÍCÍ SKLADBA PODLAHY:**
- PVC tl. cca 2-4 mm + PVC sokl 50
 - Sádkoartonové desky tl. 2x 15 mm
 - Roznášecí násyp z Liaporu tl. cca 100 mm
 - PE fólie
 - Dřevěný základ z prken tl. 25 mm

- NOVĚ NAVRŽENÁ SKLADBA PODLAHY:**
- Finální úprava podlahy např. marmoleum tl. 4 mm, včetně vyřazeného soklu V=100 mm
 - Zdvojený základ z OSB desek 3PD tl. 2x 18 mm (přeloženo do kříže, vzájemně sešroubováno)
 - Osazení dřevěných pošťárů 80/60-80 mm a 625 mm do násypu z Liaporu + po celém obvodu místnosti

LEGENDA STAVEBNÍCH MATERIÁLŮ A HMOT

-  Stávající zděné konstrukce z CP na MWC
-  Bourané konstrukce

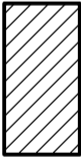

| | | |
|---|--|---|
| Vypracoval : | Přemysl Cieslar, Beskydská 697, 739 61 Tínec mobil: +420 776 213 159 / cieslar@lay-out.cz |  |
| Investor : | Město Jablunkov, Dukelská 144, 739 91 Jablunkov | |
| Místo stavby : | Obec Jablunkov, k.ú. Jablunkov, parc.č. 377 | |
| Název stavby : | | |
| ZŠ s polským vyučovacím jazykem č.p. 438 – oprava podlah učeben v 2.NP | | Počet formátů : 2 A4 |
| Výkres : UČEBNA č. 208 | | Datum vypracování : 04 / 2014 |
| | | Stupeň dokumentace : DPS |
| | | Číslo zakázky : L2014-38 |
| | | Měřítko : 1:50 |
| | | Číslo výkresu : 03 |




- STÁVAJÍCÍ SKLADBA PODLAHY:**
- Zátěžový koberec tl. cca 5 mm, sokl V=50 mm + PVC lišta
 - Sádrotkartonové desky tl. 2x 15 mm
 - Roznášeč násyp z Liaporu tl. cca 100 mm
 - PE fólie
 - Dřevěný záklop z piken tl. 25 mm

- NOVĚ NAVRŽENÁ SKLADBA PODLAHY:**
- Finální úprava podlahy např. marmoleum tl. 4 mm, včetně vytaženého soklu V=100 mm
 - zdvojený záklop z OSB desek 3PD tl. 2x 18 mm (přeloženo do kříže, vzájemně sešroubováno)
 - osazení dřevěných polštářů 80/80-80 mm á 625 mm do násypu z Liaporu + po celém obvodu míštnosti

LEGENDA STAVEBNÍCH MATERIÁLŮ A HMOT

-  Stávající zděné konstrukce z CP na MWC
-  Bourané konstrukce

| | | | | | |
|---|--|---|-----------|-----------------|----|
| Vypracoval : | Přemysl Cieslar, Beskydská 697, 739 61 Tínec mobil: +420 776 213 159 / cieslar@lay-out.cz |  | | | |
| Investor : | Město Jablunkov, Dukelská 144, 739 91 Jablunkov | | | | |
| Místo stavby : | Obec Jablunkov, k.ú. Jablunkov, parc.č. 377 | Počet formátů : | 2 A4 | | |
| Název stavby : | | Datum vypracování : | 04 / 2014 | | |
| ZŠ s polským vyučovacím jazykem č.p. 438 – oprava podlah učeben v 2.NP | | Stupeň dokumentace : | DPS | | |
| | | Číslo zakázky : | L2014-38 | | |
| Výkres : | UČEBNA č. 220 | Měřítko : | 1:50 | Číslo výkresu : | 04 |