


PŘEHLEDOVÉ SCHEMA ZAPOJENÍ HLAVNÍCH ROZVODŮ

PROJEKTOVANÝ STAV

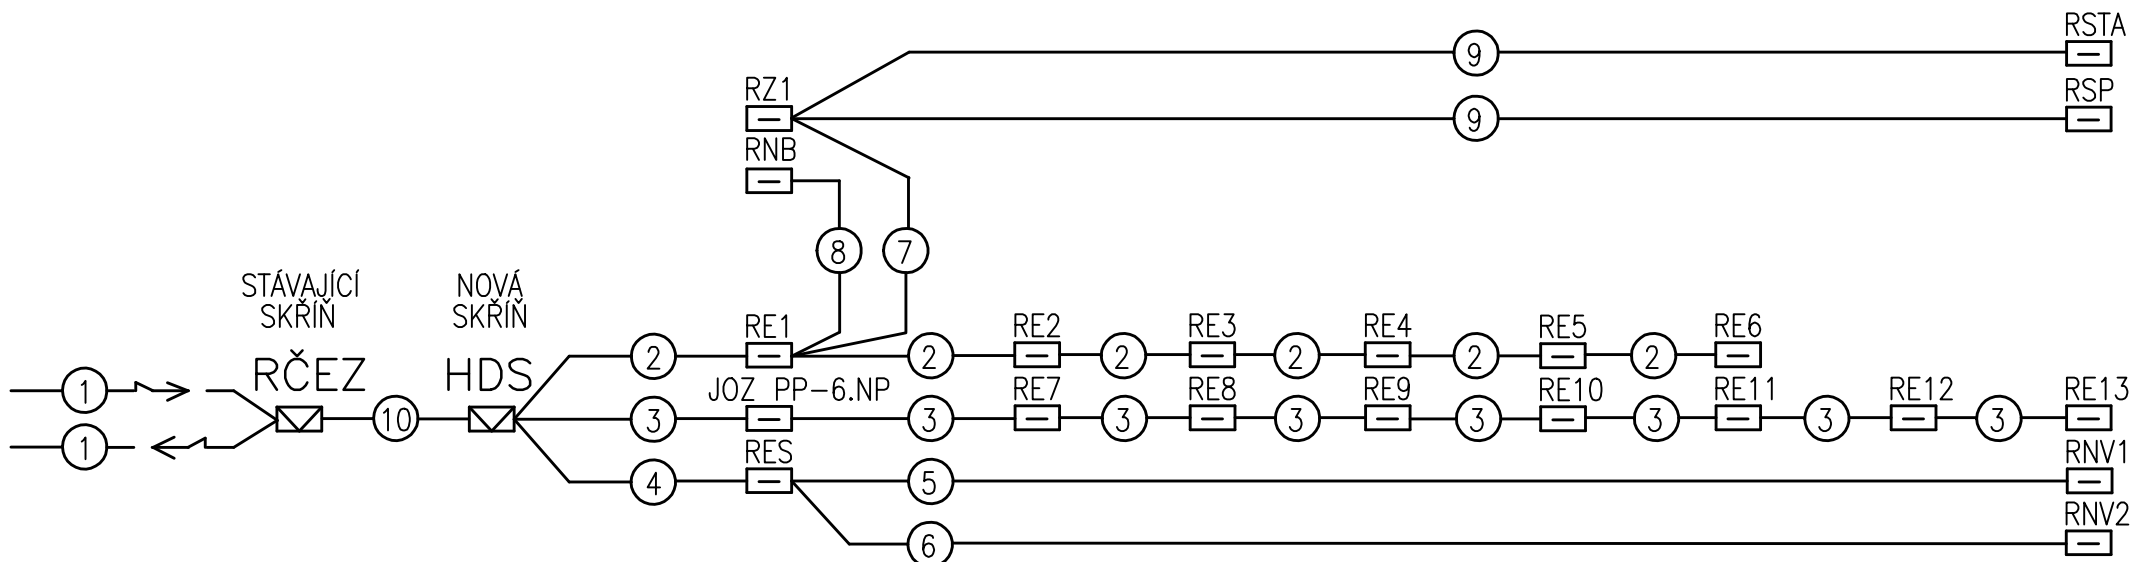

TABULKA VEDENÍ

- 1 AYKY 3x120+70 PŘÍPOJKA ČEZ
- 2 HDV1 3xCY70+CY50 (3xPN1/125A/HDS)
- 3 HDV2 3xCY70+CY50 (3xPN1/125A/HDS)
- 4 HDV3 4xCY25 (3xPNO/80A/HDS + JISTIČ 50B/3 V RES)
- 5 NAPÁJENÍ NÁKLADNÍHO VÝTAHU CYKY 5x10 (JISTIČ 40B/3/RES)
- 6 NAPÁJENÍ OSOBNÍHO VÝTAHU CYKY 5x10 (JISTIČ 40B/3/RES)
- 7 NAPÁJENÍ ROZVADĚČE RZ1 CYKY 5x4 (JISTIČ 25B/3/RE1)
- 8 NAPÁJENÍ ROZVADĚČE RNB CYKY 5x4 (JISTIČ 25B/3/RE1)
- 9 NAPÁJENÍ ROZVADĚČE RSP A RSTA CYKY 3x2,5 (JISTIČ 10B/1/RZ1)
- 10 NAPÁJECÍ VEDENÍ RČEZ – HDS 3x95+70 (3xPN120A)

Zodpovědný projektant ING. MACURA KAREL <i>JmmS</i>	Vypracoval ING. MACURA KAREL	PROJEKCE EL. ZAŘÍZENÍ ateliér/privat 739 55 Smilovice 251 tel. 777144735
Investor BYTOVÉ DRUŽSTVO OSTRAVSKÁ 70 SE SÍDLEM 737 01 ČESKÝ TĚŠÍN OSTRAVSKÁ 476/70		Datum 12/2013
Stavba PŘESTAVBA HDS BYTOVÉHO DOMU Č.P. 70 UL. OSTRAVSKÁ V ČESKÉM TĚŠINĚ		Stupeň DPS
Část		Č. výkresu EL-02
Obsah PŘEHLEDOVÉ SCHEMA ZAPOJENÍ HLAVNÍCH ROZVODŮ		