



PŘEHLEDOVÉ SCHEMA ZAPOJENÍ

STÁVAJÍCÍ STAV

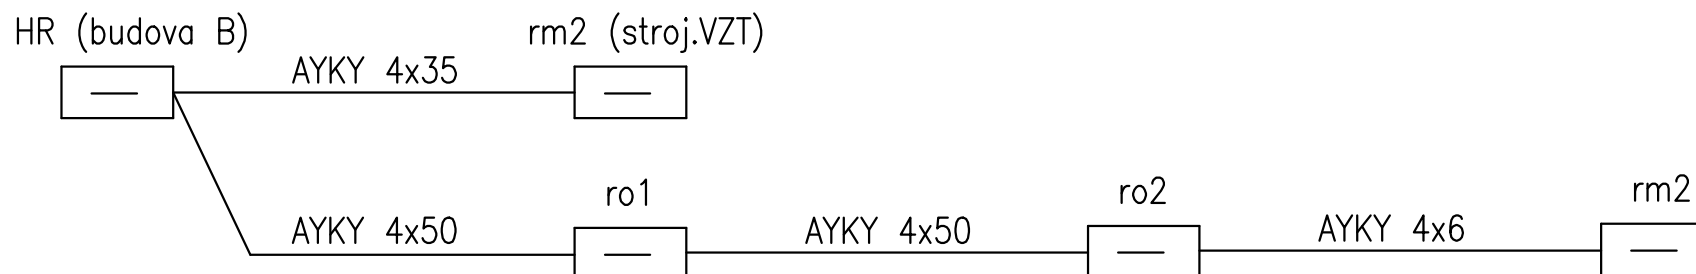

PROJEKTOVANÝ STAV

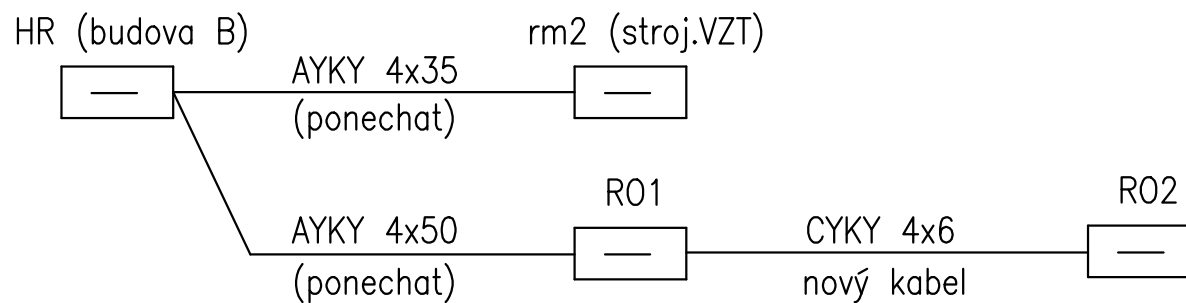

Zodpovědný projektant ING. MACURA KAREL <i>Yms</i>	Vypracoval ING. MACURA KAREL	PROJEKCE EL. ZAŘÍZENÍ atelér/privat 739 55 Smilovice 251 tel. 777144735
Investor MĚSTO JABLUNKOV, DUKELSKÁ 144, JABLUNKOV	Datum 11/2013	Stupeň DPS
Stavba REKONSTRUKCE ELEKTROINSTALACE OBJEKTU A ZŠ UL. LESNÍ Č.P. 190 V JABLUNKOVĚ	Část ELEKTROINSTALACE	Č. výkresu E - 02
Obsah PŘEHLEDOVÉ SCHEMA ZAPOJENÍ		