


PŮDORYS ELI VELKÉ TĚLOCVIČNY

M1:100

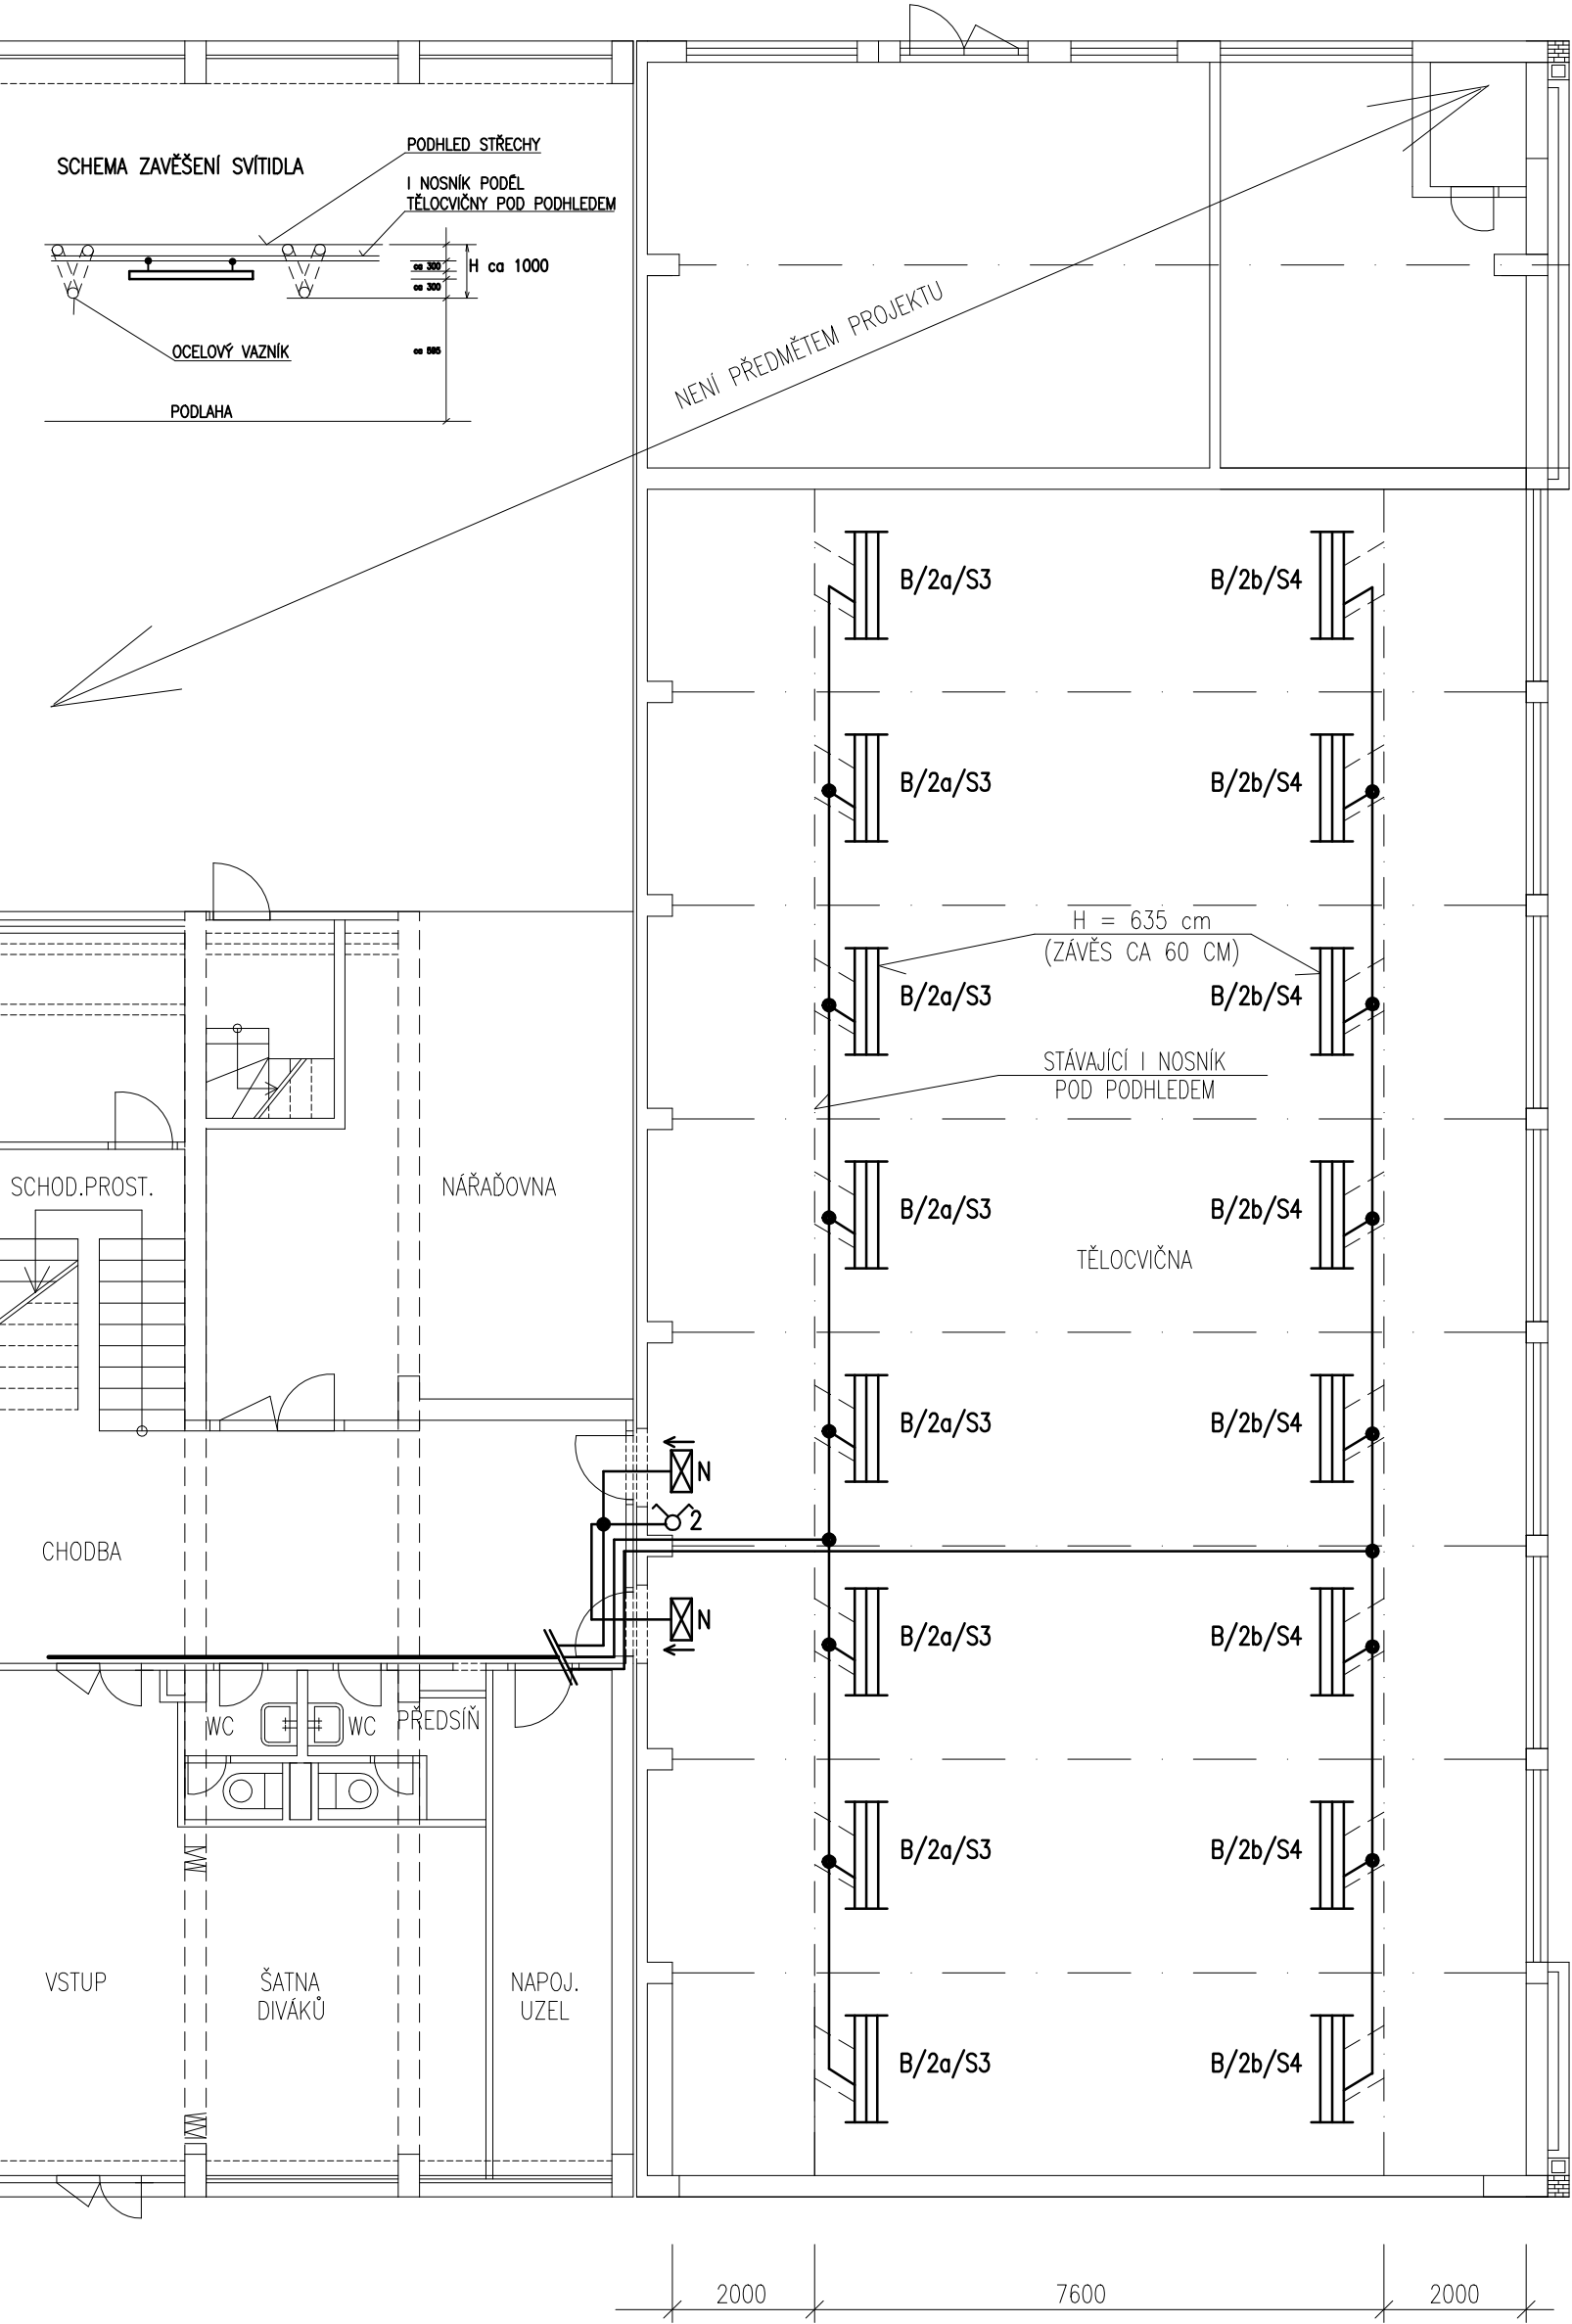

POZNÁMKA: PŘI ZAPOJENÍ SVÍTIDEL ROVNOMĚRNĚ PROSTRÍDAT FÁZE!

Zodpovědný projektant ING. MACURA KAREL 	Vypracoval ING. MACURA KAREL	PROJEKCE EL. ZAŘÍZENÍ ateliér/privat 739 55 Smilovice 251 tel. 777144735	
Investor MĚSTO JABLUNKOV, DUKELSKÁ 144, JABLUNKOV			
Stavba REKONSTRUKCE ELEKTROINSTALACE OBJEKTU A ZŠ UL. LESNÍ Č.P. 190 V JABLUNKOVĚ	Datum 11/2013		
Část ELEKTROINSTALACE	Stupeň DPS		
Obsah PŮDORYS ELI MALÉ TĚLOCVIČNY	Č. výkresu E – 05		