


PŮDORYS ELI MEZI TĚLOCVIČNAMI 1.NP

M1:100

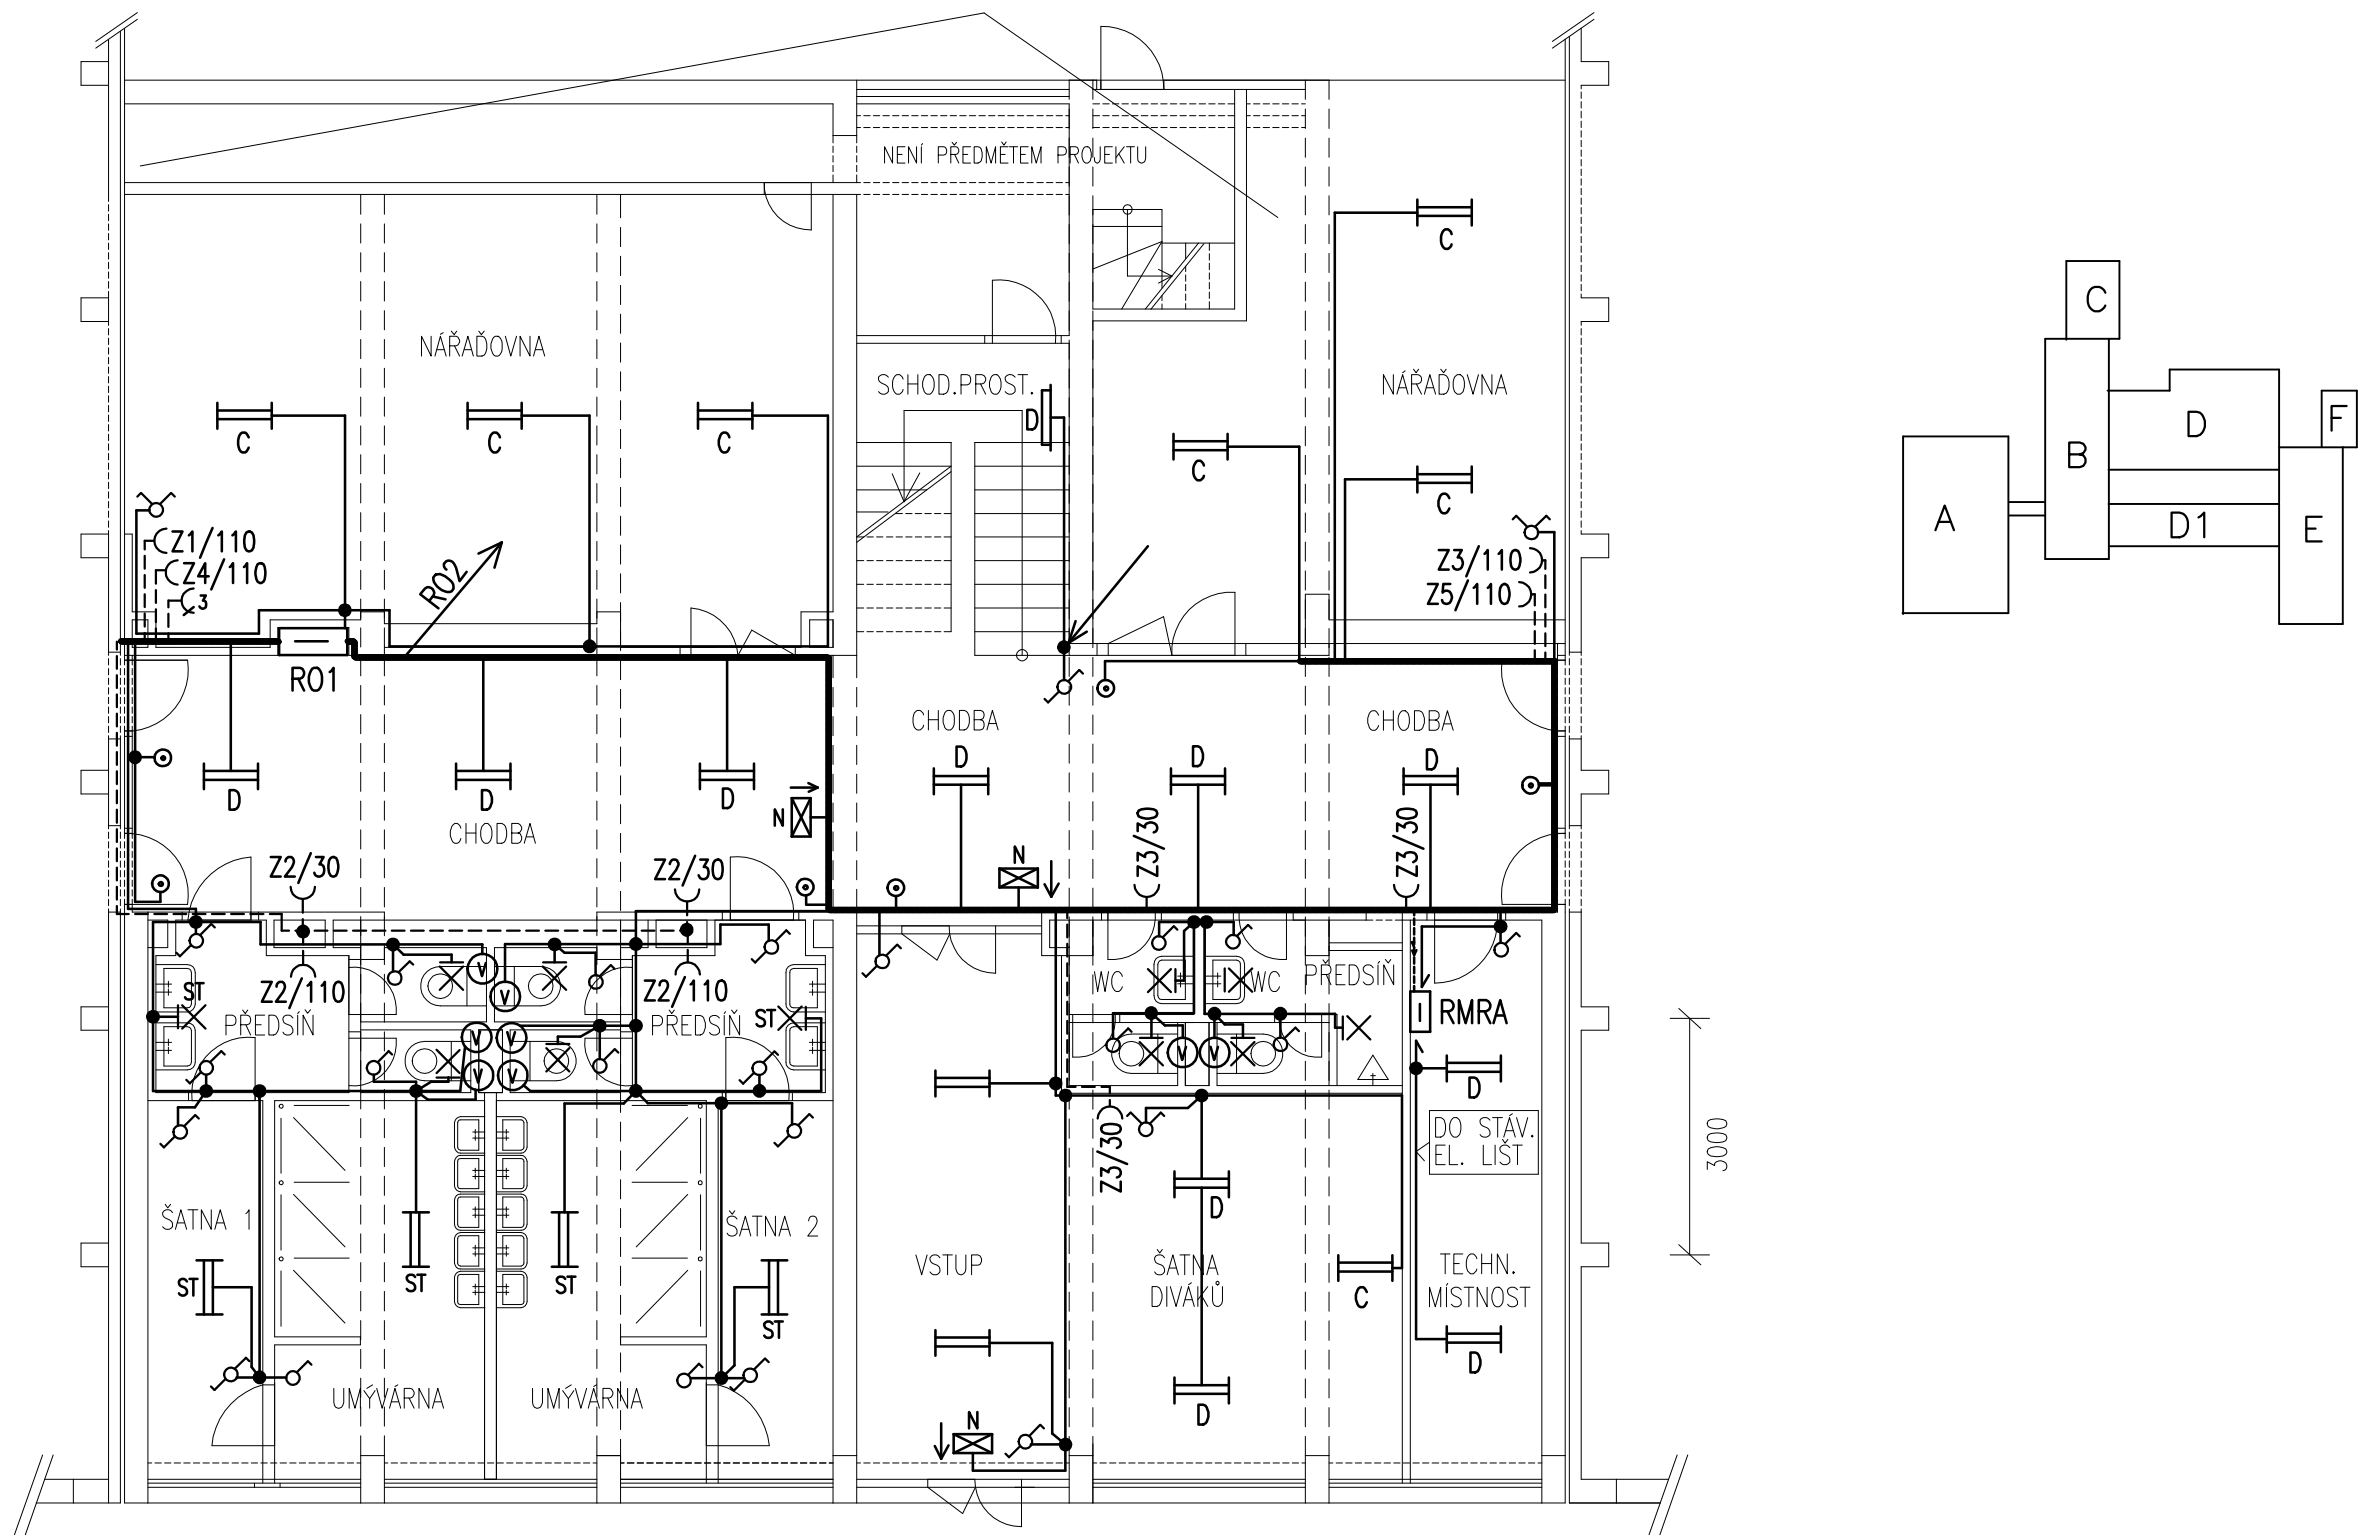

Zodpovědný projektant ING. MACURA KAREL 		Vypracoval ING. MACURA KAREL		PROJEKCE EL. ZAŘÍZENÍ atelér/privat 739 55 Smilovice 251 tel. 777144735	
Investor MĚSTO JABLUNKOV, DUKELSKÁ 144, JABLUNKOV					
Stavba REKONSTRUKCE ELEKTROINSTALACE OBJEKTU A ZŠ UL. LESNÍ Č.P. 190 V JABLUNKOVĚ		Datum		11/2013	
		Stupeň		DPS	
Část ELEKTROINSTALACE		Č. výkresu		E – 06	
Obsah PŮDORYS ELI MEZI TĚLOCVIČNAMI 1.NP					