
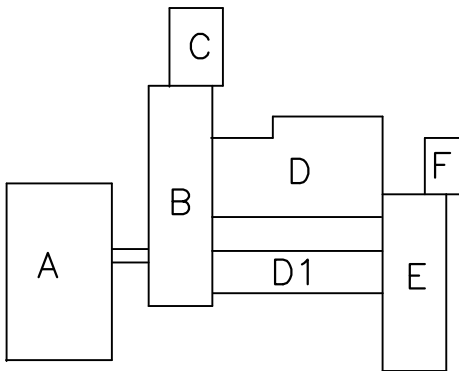


PŮDORYS ELI MEZI TĚLOCVIČNAMI 2.NP

M1:100

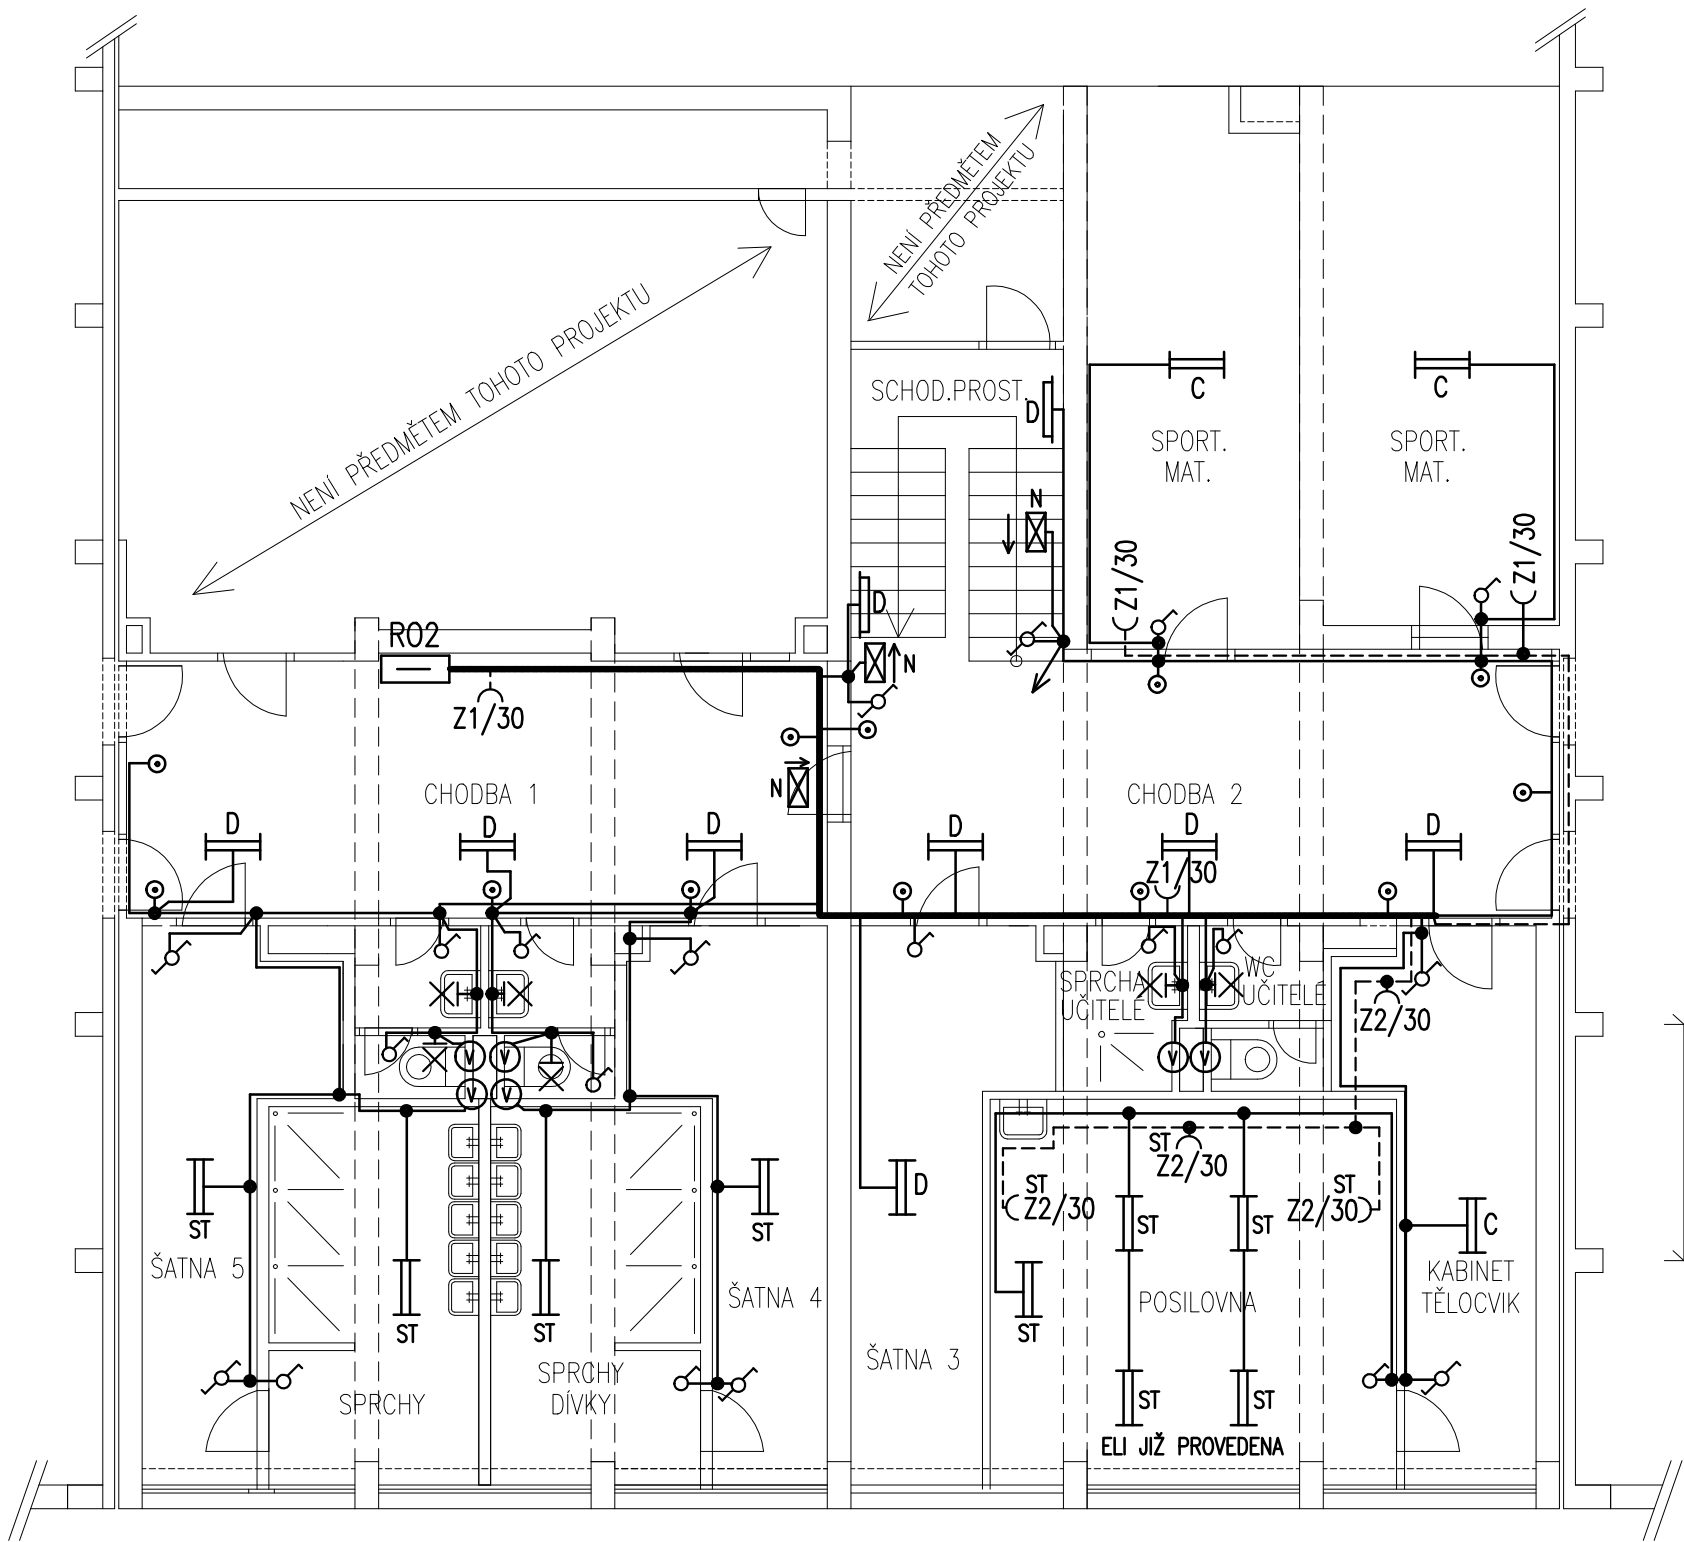

Zodpovědný projektant ING. MACURA KAREL 		Vyracoval ING. MACURA KAREL		PROJEKCE EL. ZAŘÍZENÍ ateliér/privat 739 55 Smilovice 251 tel. 777144735	
Investor MĚSTO JABLUNKOV, DUKELSKÁ 144, JABLUNKOV					
Stavba REKONSTRUKCE ELEKTROINSTALACE OBJEKTU A ZŠ UL. LESNÍ Č.P. 190 V JABLUNKOVĚ				Datum 11/2013	
				Stupeň DPS	
Část ELEKTROINSTALACE				Č. výkresu E – 07	
Obsah PŮDORYS ELI MEZI TĚLOCVIČNAMI 2.NP					