


ROZVÁDĚČ RO1

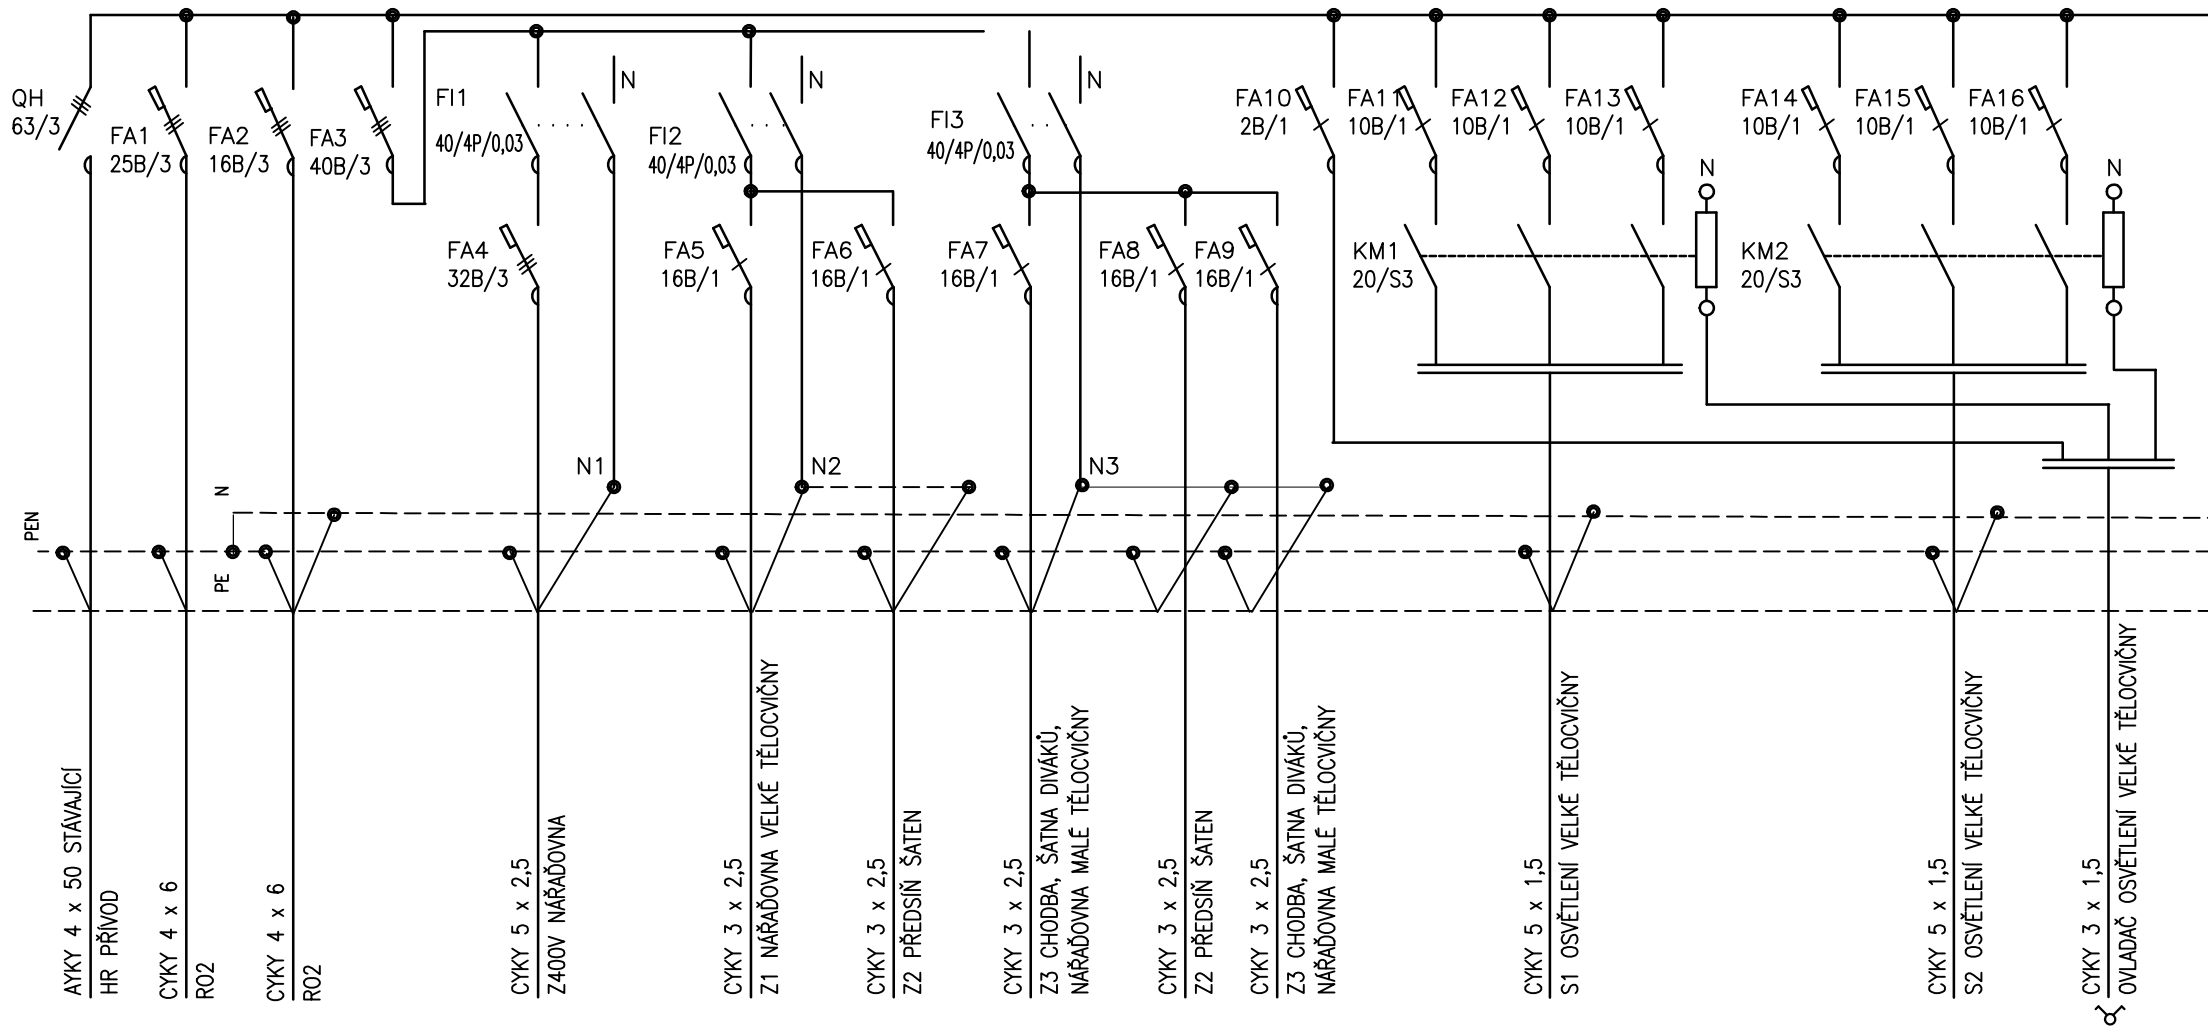

ROZVÁDĚČ RO1, SKŘÍŇ IP40/20 ZAPUŠTĚNÁ 96M, OBSAZENO 83M

NAPEŤOVÁ SOUSTAVA: 3 + PE + N, 50 Hz, 400/230V, TN – S
 OCHRANA PŘED ÚRAZEM ELEKTŘINOU – SAMOČINNÝM ODPOJENÍM
 VADNÉ ČÁSTI OD ZDROJE V SÍTI TN A IZOLACÍ
 ŽIVÝCH ČÁSTÍ DLE ČSN 332000–4–41.

Zodpovědný projektant ING. MACURA KAREL 		Vypracoval ING. MACURA KAREL	PROJEKCE EL. ZAŘÍZENÍ ateliér/privat 739 55 Smilovice 251 tel. 777144735
Investor	MĚSTO JABLUNKOV, DUKELSKÁ 144, JABLUNKOV		
Stavba	REKONSTRUKCE ELEKTROINSTALACE OBJEKTU A ZŠ UL. LESNÍ Č.P. 190 V JABLUNKOVĚ		
Část	ELEKTROINSTALACE		
Obsah	ROZVÁDĚČ RO1		Datum 11/2013
			Stupeň DPS
			Č. výkresu E – 08