


ROZVÁDEČ RO2

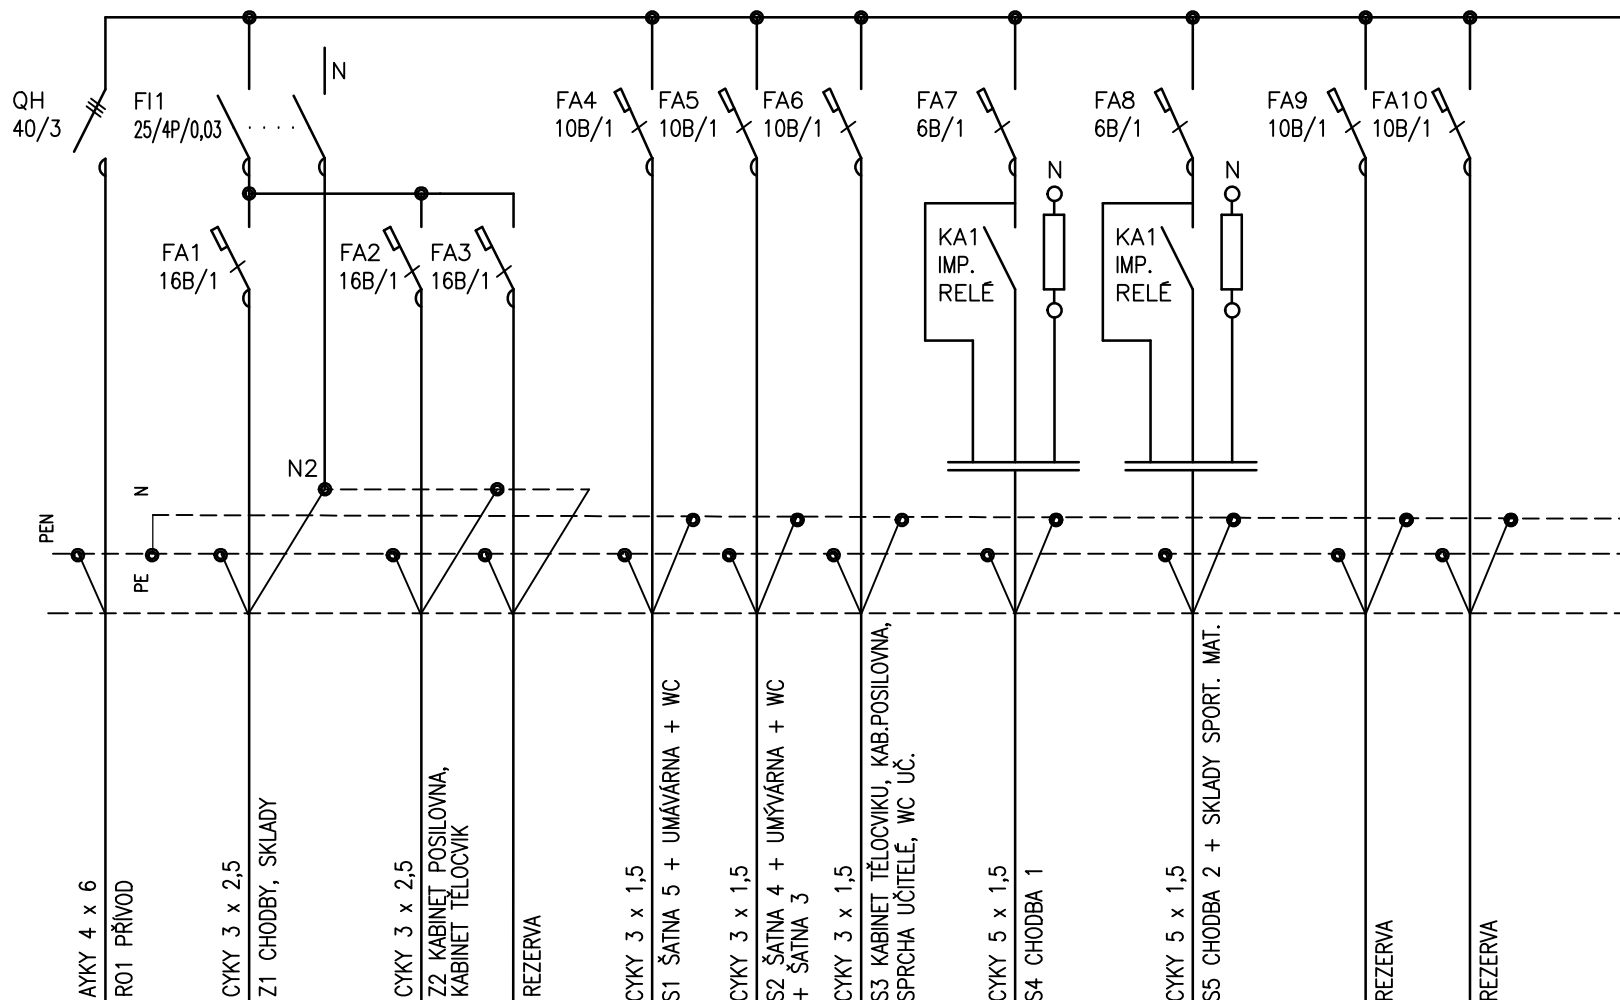

ROZVÁDEČ RO2, SKŘÍŇ IP40/20 ZAPUŠTĚNÁ 32M, OBSAZENO 19M

NAPEŤOVÁ SOUSTAVA: 3 + PE + N, 50 Hz, 400/230V, TN – S
 OCHRANA PŘED ÚRAZEM ELEKTŘINOU – SAMOČINNÝM ODPOJENÍM
 VADNÉ ČÁSTI OD ZDROJE V SÍTI TN A IZOLACÍ
 ŽIVÝCH ČÁSTÍ DLE ČSN 332000–4–41.

Zodpovědný projektant ING. MACURA KAREL 	Vypracoval ING. MACURA KAREL	PROJEKCE EL. ZAŘÍZENÍ ateliér/privat 739 55 Smilovice 251 tel. 777144735	
Investor MĚSTO JABLUNKOV, DUKELSKÁ 144, JABLUNKOV			
Stavba REKONSTRUKCE ELEKTROINSTALACE OBJEKTU A ZŠ UL. LESNÍ Č.P. 190 V JABLUNKOVĚ		Datum 11/2013	
		Stupeň DPS	
Část ELEKTROINSTALACE		Č. výkresu	
Obec ROZVÁDEČ RO2			E – 09