


PŮDORYS 1NP

104
95.99

PŘÍVOD NN Z PŘÍZEMÍ
("STROJOVNÝ VÝTAHU")

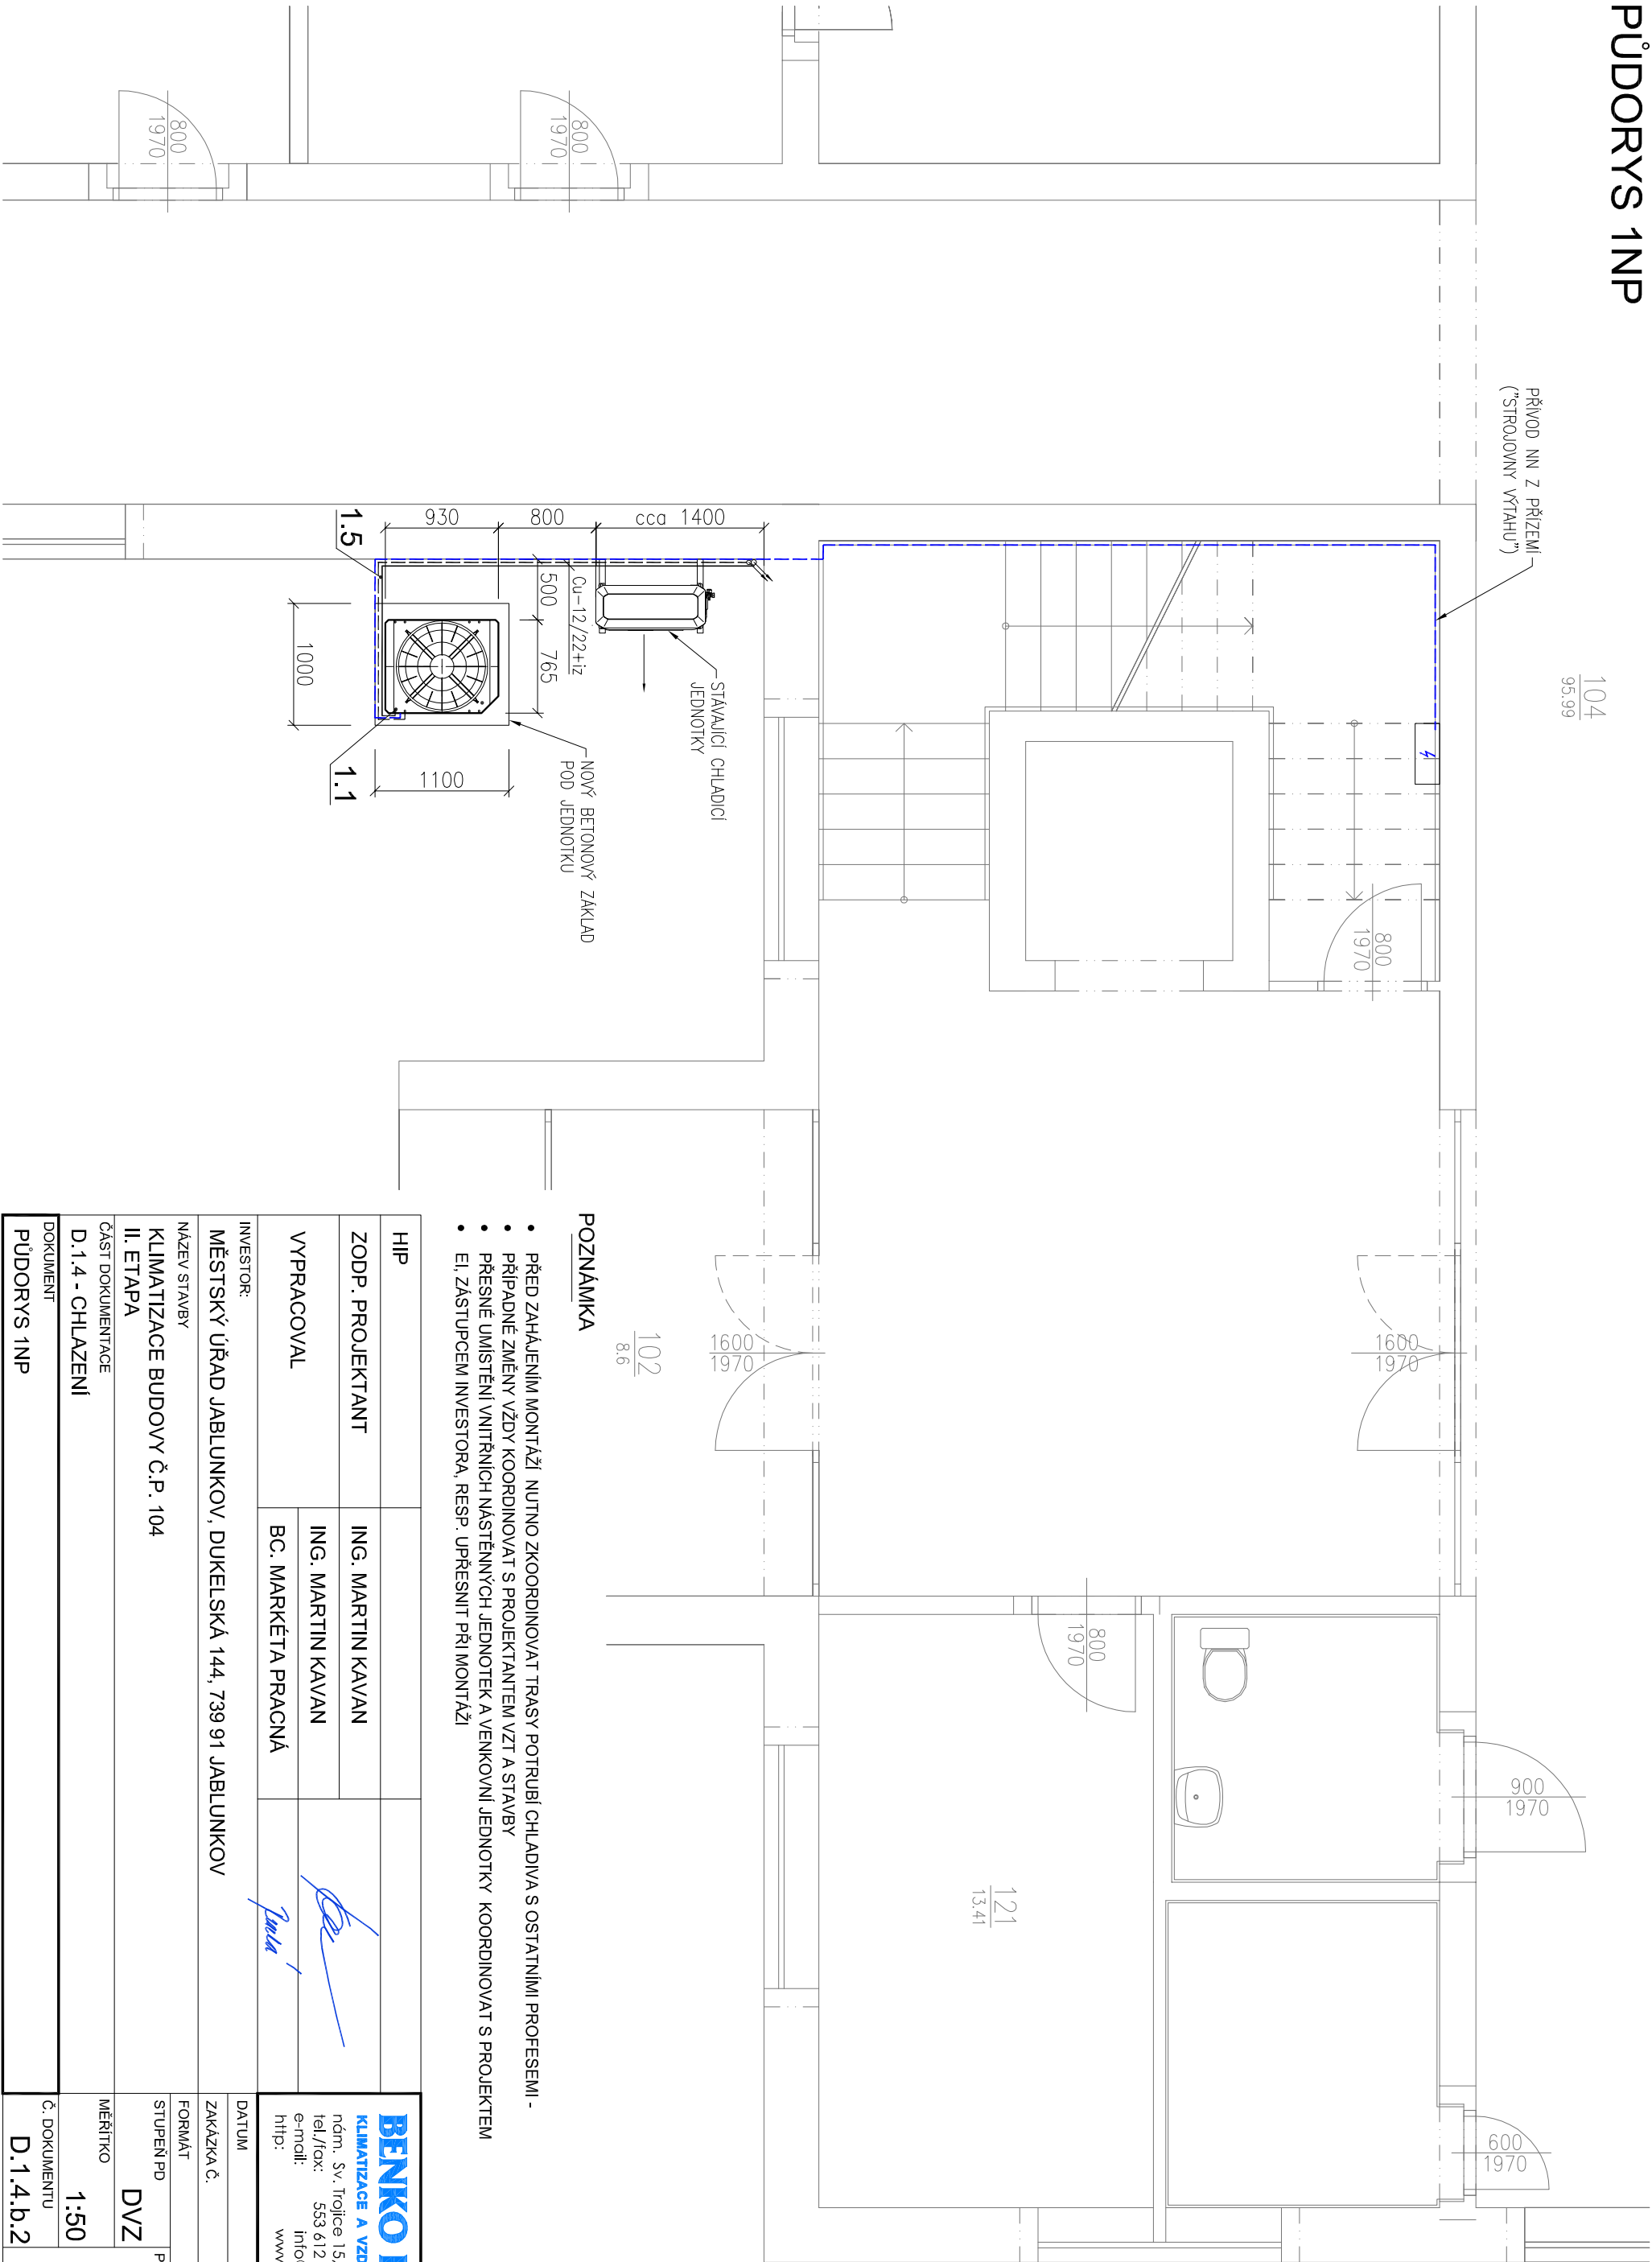

102
8.6

121
13.41

- PŘED ZAHÁJENÍM MONTÁŽI, NUTNO ZKOORDINOVAT TRASU POTRUBÍ CHLADIVA S OSTATNÍMI PROFESEMI -
- PŘÍPADNĚ ZMĚNY VŽDY KOORDINOVAT S PROJEKTANTEM VZT A STAVBY
- PŘESNĚ UMÍSTĚNÍ VNITŘNÍCH NÁSTĚNNÝCH JEDNOTEK A VENKOVNÍ JEDNOTKY KOORDINOVAT S PROJEKTEM
- EI, ZÁSTUPCEM INVESTORA, RESP. UPŘESNIT PŘI MONTÁŽI

POZNÁMKA

HIP			
ZODP. PROJEKTANT		ING. MARTIN KAVAN	
VYPRACOVAL		ING. MARTIN KAVAN	
		BC. MARKÉTA PRACNÁ	
INVESTOR:		MĚSTSKÝ ÚŘAD JABLUNKOV, DUKELSKÁ 144, 739 91 JABLUNKOV	
NÁZEV STAVBY		KLIMATIZACE BUDOVY Č.P. 104	
II. ETAPA			
ČÁST DOKUMENTACE			
D.1.4 - CHLAZENÍ			
DOKUMENT			
PŮDORYS 1NP			

DATUM		04/2014	
ZAKÁZKA Č.		PD07/14	
FORMÁT		2x44	
STUPEŇ PD		PARE	
DVZ			
MĚŘÍTKO		1:50	
Č. DOKUMENTU		D.1.4.b.2	

BENKO KLIMA
KLIMATIZACE A VZDUCHOTECHNIKA
nám. Sv. Trojice 15, 746 01 Opava
tel./fax: 553 612 333/553 628 899
e-mail: info@benkoklima.cz
http: www.benkoklima.cz

