


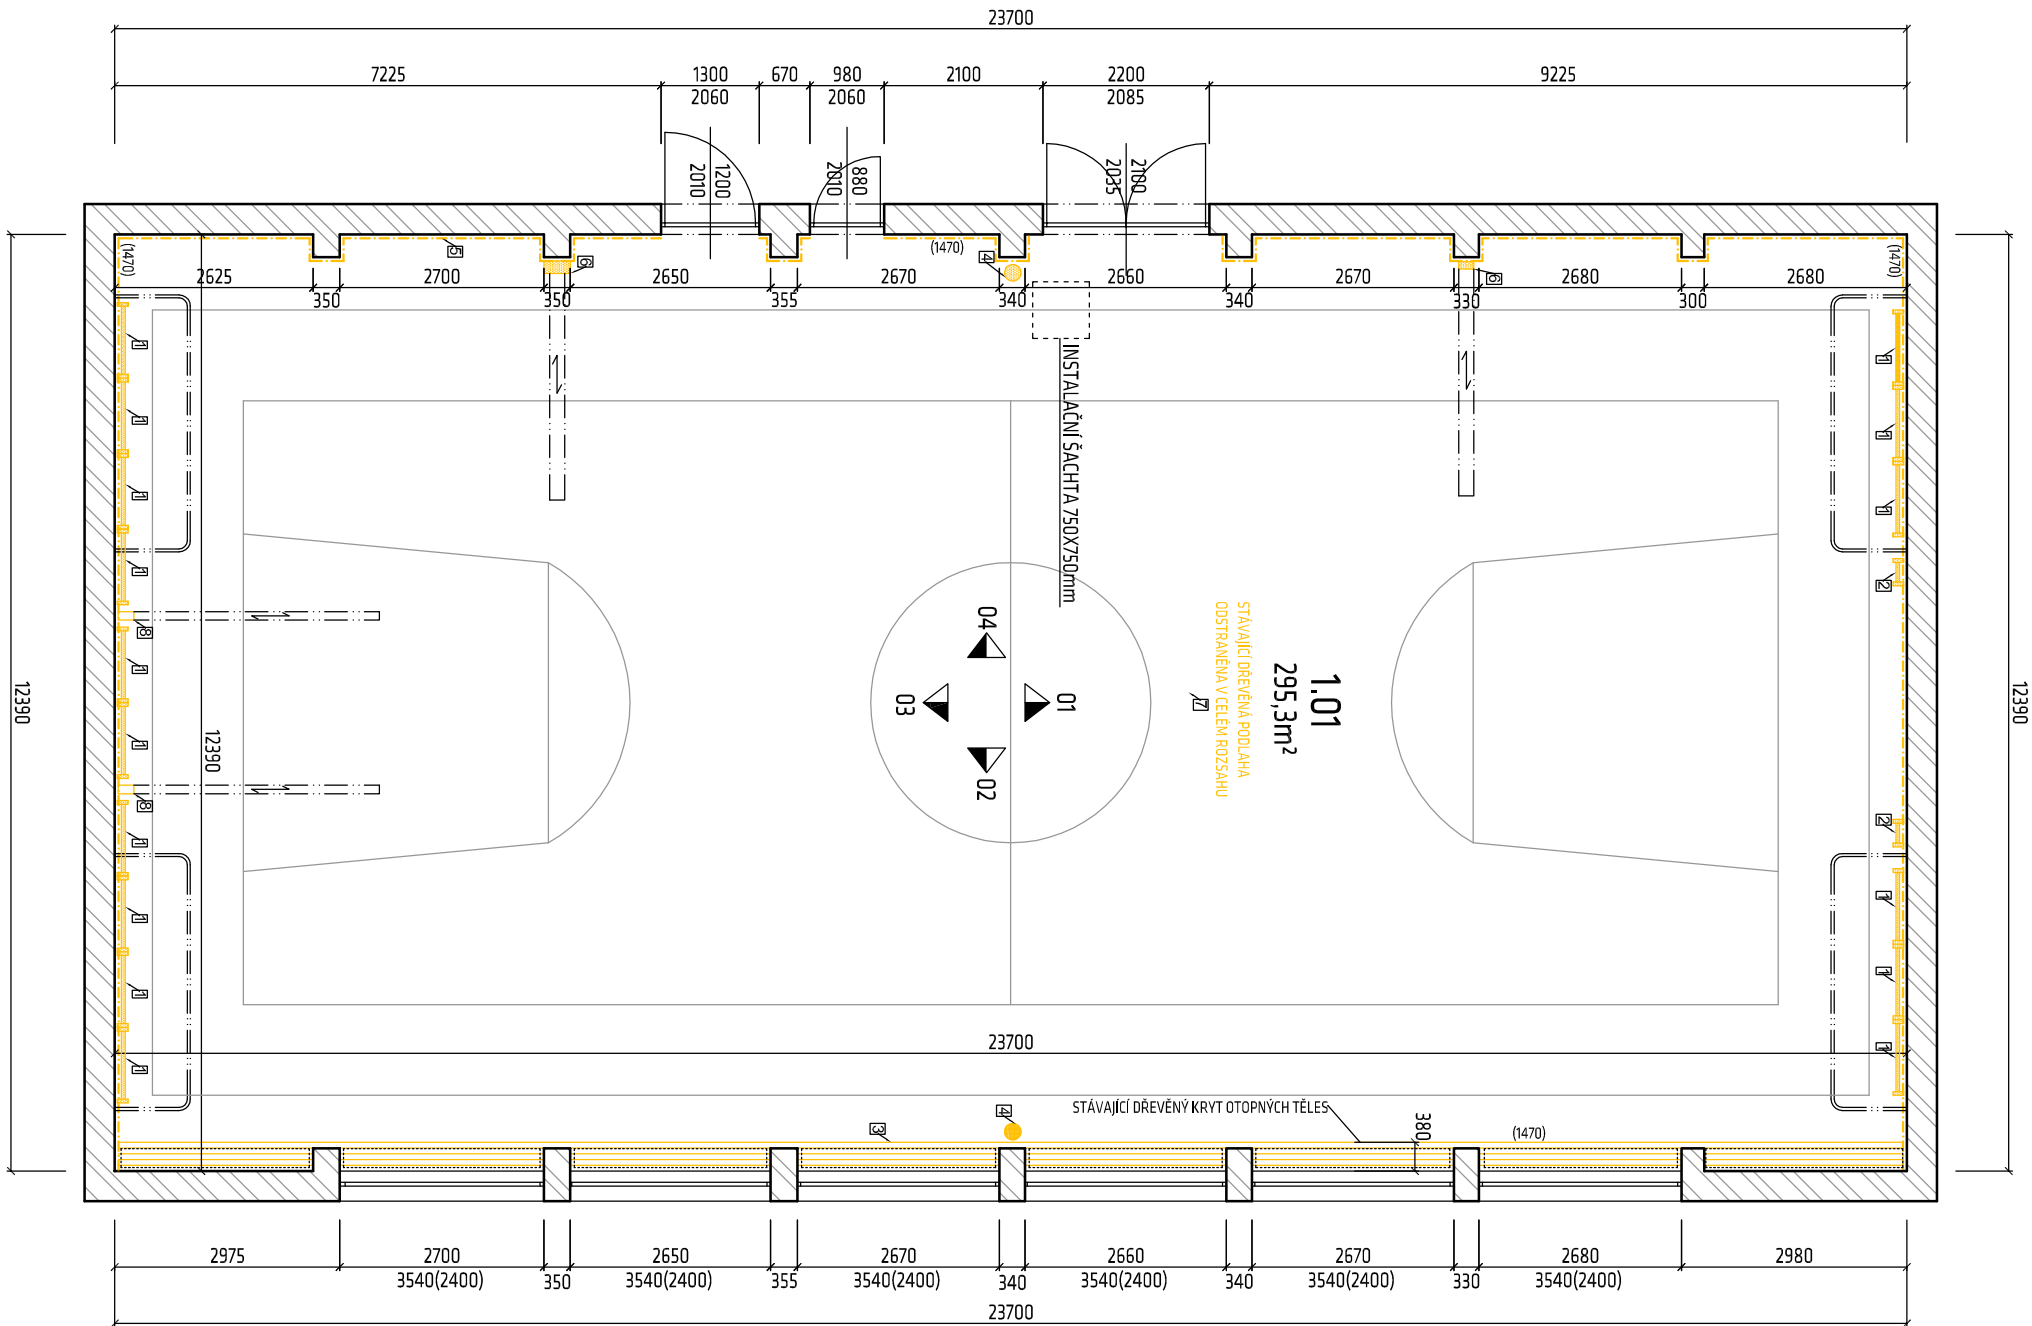

LEGENDA ŠRAF:

- STÁVAJÍCÍ OBVODOVÉ ZDIVO
- ODSTRAŇOVANÉ PRVKY
- ODSTRAŇOVANÉ KONSTRUKCE

LEGENDA ZNAČEK:

- DEMONTÁŽ STÁVAJÍCÍCH DŘEVĚNÝCH ŽEBŘIN KOTVENÝCH DO ZDI A PODLAHY
- DEMONTÁŽ STÁVAJÍCÍHO STAVITELNÉHO SKLOPNÉHO ŽEBŘÍKU, VČETNĚ PŘÍSLUŠENSTVÍ
- ODSTRANĚNÍ STÁVAJÍCÍHO DŘEVĚNÉHO KRYTU TOPNÝCH TĚLES VČETNĚ PŘÍSLUŠENSTVÍ
- DEMONTÁŽ STÁVAJÍCÍHO SLOUPU K ZAVĚŠENÍ SÍTÍ
- DEMONTÁŽ STÁVAJÍCÍHO DŘEVĚNÉHO OKLADU v. 1470mm, VČETNĚ SOKLU
- DEMONTÁŽ STÁVAJÍCÍHO KOVOVÉHO VYBAVENÍ
- ODSTRANĚNÍ STÁVAJÍCÍ DŘEVĚNÉ PODLAHY VČETNĚ VŠECH VRSTEV SKLADBY MIMO STÁVAJÍCÍ HYDROIZOLACI
- DEMONTÁŽ STÁVAJÍCÍ DŘEVĚNÉ STAVITELNÉ KLAIDINY, VČETNĚ PŘÍSLUŠENSTVÍ


POZNÁMKY:

BĚHEM ODSTRAŇOVÁNÍ STÁVAJÍCÍ PODLAHY JE NUTNO BRÁT OHLED NA STÁVAJÍCÍ HYDROIZOLAČNÍ VRSTVU TVOŘENOU ASFALTOVÝM PÁSEM, KTERÁ SE UVAŽUJE ZACHOVÁT.
TATO VRSTVA BUDE ZACHOVÁNA POUZE V PŘÍPADĚ, ŽE PO JEJÍM ODKRYTÍ BUDE SVÝM STAVEM SPLŇOVAT DANOU FUNKCI.

BĚHEM DEMONTÁŽE A ODSTRAŇOVÁNÍ PRVKŮ A KONSTRUKCÍ NUTNO DBÁT NA TO ABY BĚHEM MANIPULACE NEDOŠLO K POŠKOZENÍ JINÝCH ČÁSTÍ OBJEKTU A VYBAVENÍ ZÁKLADNÍ ŠKOLY.

LAJNOVÁNÍ HRŠTĚ JE POUZE ORIENTAČNÍ.

DETAIL STÁVAJÍCÍ PODLAHY M 1:50:

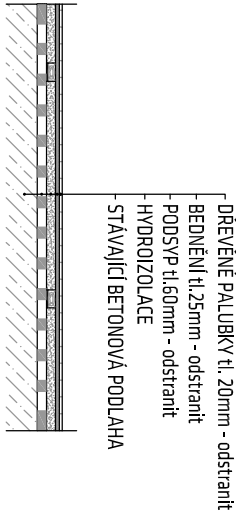

±0,000=404,100m.n.m	
NAZEV STAVBY: Úpravy povrchů podlahy a stěn ve stávající tělocvičně ZŠ Jablunkov	DATA:
STAVEBNÍ OBJEKT: SO 01	04/2014
INVESTOR: Město Jablunkov, Dukelská 144, 739 91 Jablunkov	FORMÁT:
OBEČ: Jablunkov	2xA4
HL. PROJEKTANT: Ing. Arch. Marek Pyszko	ZÁKÁZKA Č.
KRESLIL: Ing. Arch. Marek Pyszko	
KONTROLOVAL: Michal Šotkovský	
STUPEŇ: DPS	2014_004
NAZEV VKRESU: Půdorys tělocvičny - bourací práce	AUTORIZACE:
	MĚRITKO: 1:100
	VYKRES Č.: B.1