

LEGENDA ŠRAF:


- STÁVAJÍCÍ OBVODOVÉ ZDVO
- NAVRHOVANÉ PRVKY
- NAVRHOVANÉ KONSTRUKCE

LEGENDA ZNAČEK:

- ZPĚTNÁ MONTÁŽ STÁVAJÍCÍ DŘEVĚNÉ ŽEBŘINY, KOTVENO DO STÁVAJÍCÍ PŘÍPRAVENOSTI DO PODLAHY A ZDI
- MONTÁŽ DŘEVĚNÉHO KRYTU TOPNÝCH TĚLES VČETNĚ PŘÍSLUŠENSTVÍ VIZ. DETAIL KRYTU TOPENÍ
- ZPĚTNÁ MONTÁŽ STÁVAJÍCÍHO SLOUPU K ZAVĚŠENÍ SÍTÍ, KOTVENO DO BETONOVÉ PODLAHY A SLOUPU
- ZPĚTNÁ MONTÁŽ STÁVAJÍCÍHO DŘEVĚNÉHO OBKLADU V. 1470mm NA PUVODNÍ ROŠT
- ZPĚTNÁ MONTÁŽ STÁVAJÍCÍHO KOVOVÉHO VYBAVENÍ, KOTVENO DO STÁVAJÍCÍ PŘÍPRAVENOSTI DO PODLAHY A ZDI
- MONTÁŽ NOVÉ NAVRŽENÉ SPORTOVNÍ DŘEVĚNÉ PALUBOVÉ PODLAHY, TECHNICKÁ SPECIFIKACE VIZ. TECHNICKÁ ZPRÁVA

POZNÁMKY:

NOVÉ NAVRŽENÁ PODLAHA PALUBOVÁ SPORTOVNÍ - viz. TECHNICKÁ ZPRÁVA

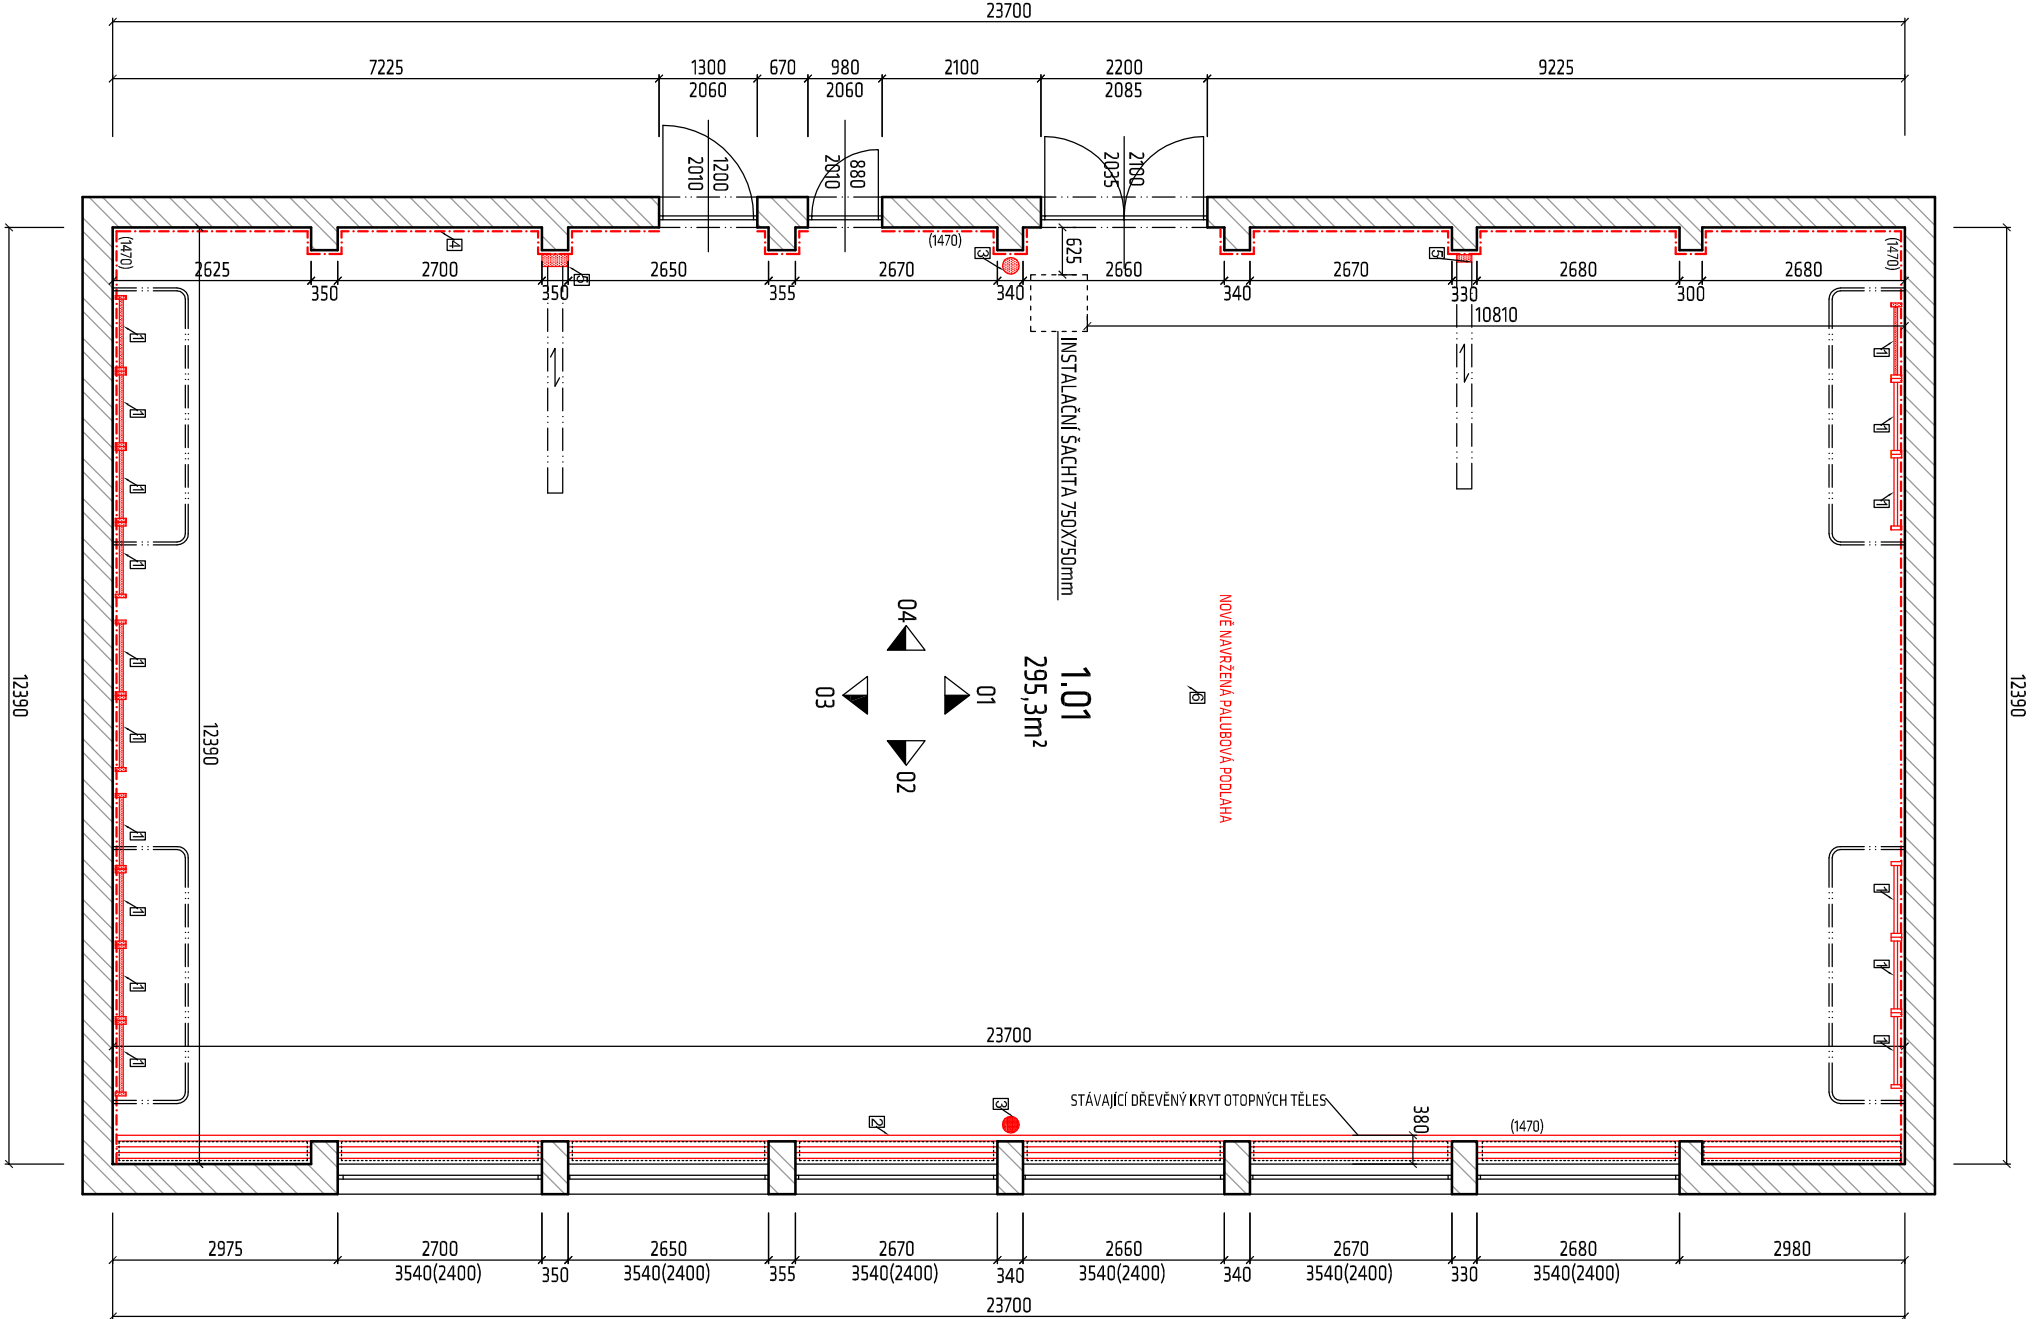

±0,000=404,100m.n.m

NAZEV STAVBY:	Úpravy povrchů podlahy a stěn ve stávající tělocvičně ZŠ Jablunkov	DATA:	
STAVEBNÍ OBJEKT:	SO 01	04/2014	
INVESTOR:	Město Jablunkov, Dukelská 144, 739 91 Jablunkov	FORMÁT:	
OBEC:	Jablunkov	K.Ú.: Jablunkov [656305]	
H.L. PROJEKTANT:	Ing. Arch. Marek Pyszko	2xA4	
KRESLIL:	Ing. Arch. Marek Pyszko	ZNAČKA C:	
KONTROLOVAL:	Michal Šotkovský		
STUPEŇ:	DPS	2014_004	
NAZEV VKRESU:	Púdorys tělocvičny - návrh	AUTORIZACE:	
		MĚRITKO:	1:100
		VYKRES C.:	B.2