


POHLED 02:

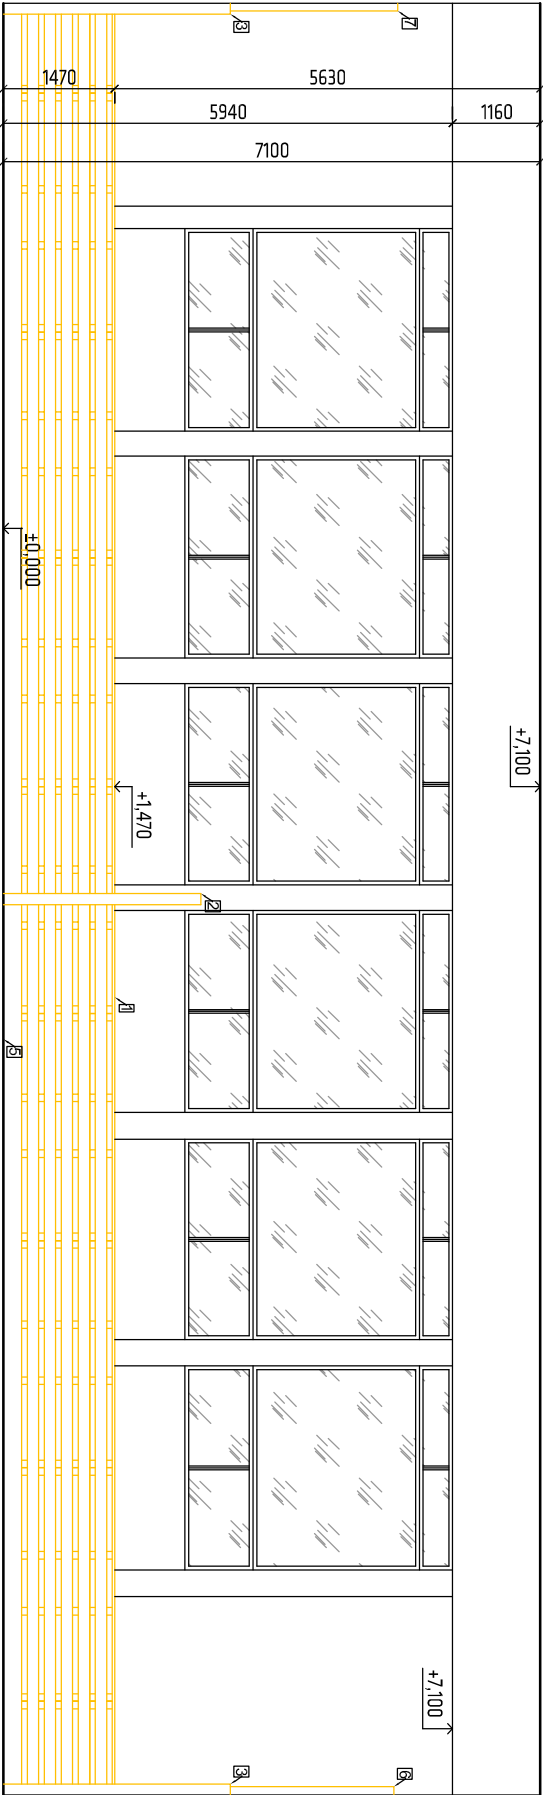

LEGENDA ŠRAF:

- ODSTRAŇOVANÉ PRVKY
- ODSTRAŇOVANÉ KONSTRUKCE

LEGENDA ZNAČEK:

- ODSTRANĚNÍ STÁVAJÍCÍHO DŘEVĚNÉHO KRYTU TOPNÝCH TĚLES VČETNĚ PŘÍSLUŠENSTVÍ
- DEMONTÁŽ STÁVAJÍCÍHO SLOUPU K ZAVĚŠENÍ SÍTÍ
- DEMONTÁŽ STÁVAJÍCÍCH DŘEVĚNÝCH ŽEBŘIN KOTVENÝCH DO ZDI A PODLAHY
- DEMONTÁŽ STÁVAJÍCÍHO DŘEVĚNÉHO OBKLADU v. 1470mm, VČETNĚ SOKLU
- ODSTRANĚNÍ STÁVAJÍCÍ DŘEVĚNÉ PODLAHY VČETNĚ VŠECH VRSTEV SKLADBY MIMO STÁVAJÍCÍ HYDROIZOLACI
- DEMONTÁŽ STÁVAJÍCÍ DŘEVĚNÉ STAVITELNÉ KLADINY, VČETNĚ PŘÍSLUŠENSTVÍ
- DEMONTÁŽ STÁVAJÍCÍHO STAVITELNÉHO SKLOPNÉHO ŽEBŘÍKU, VČETNĚ PŘÍSLUŠENSTVÍ

POZNÁMKY:


BĚHEM ODSTRÁNĚVÁNÍ STÁVAJÍCÍ PODLAHY JE NUTNO BRÁT OHLED NA STÁVAJÍCÍ HYDROIZOLAČNÍ VRSTVU TVOŘENOU ASFALTOVÝM PÁSEM, KTERÁ SE UVAŽUJE ZACHOVAT.
TATO VRSTVA BUDE ZACHOVÁNA POUZE V PŘÍPADĚ, ŽE PO JEJÍM ODKRYTÍ BUDE SVÝM STAVEM SPLŇOVAT DANOU FUNKCI.

DEMONTÁŽ STÁVAJÍCÍHO DŘEVĚNÉHO OBKLADU JE NUTNO PROVÁDĚT TAK ABY NEBYLA POŠKOZENÁ STÁVAJÍCÍ VIDITELNÁ OMÍTKA.
NOSNÝ ROŠT OBKLADU BUDE ZACHOVÁN.

BĚHEM DEMONTÁŽE A ODSTRÁNĚVÁNÍ PRVKŮ A KONSTRUKCÍ NUTNO DBÁT NA TO ABY BĚHEM MANIPULACE NEDOŠLO K POŠKOZENÍ JINÝCH ČÁSTÍ OBJEKTŮ A VYBAVENÍ ZÁKLADNÍ ŠKOLY.

LAINOVÁNÍ HRÁŠTĚ JE POUZE ORIENTAČNÍ.

POHLED 04:

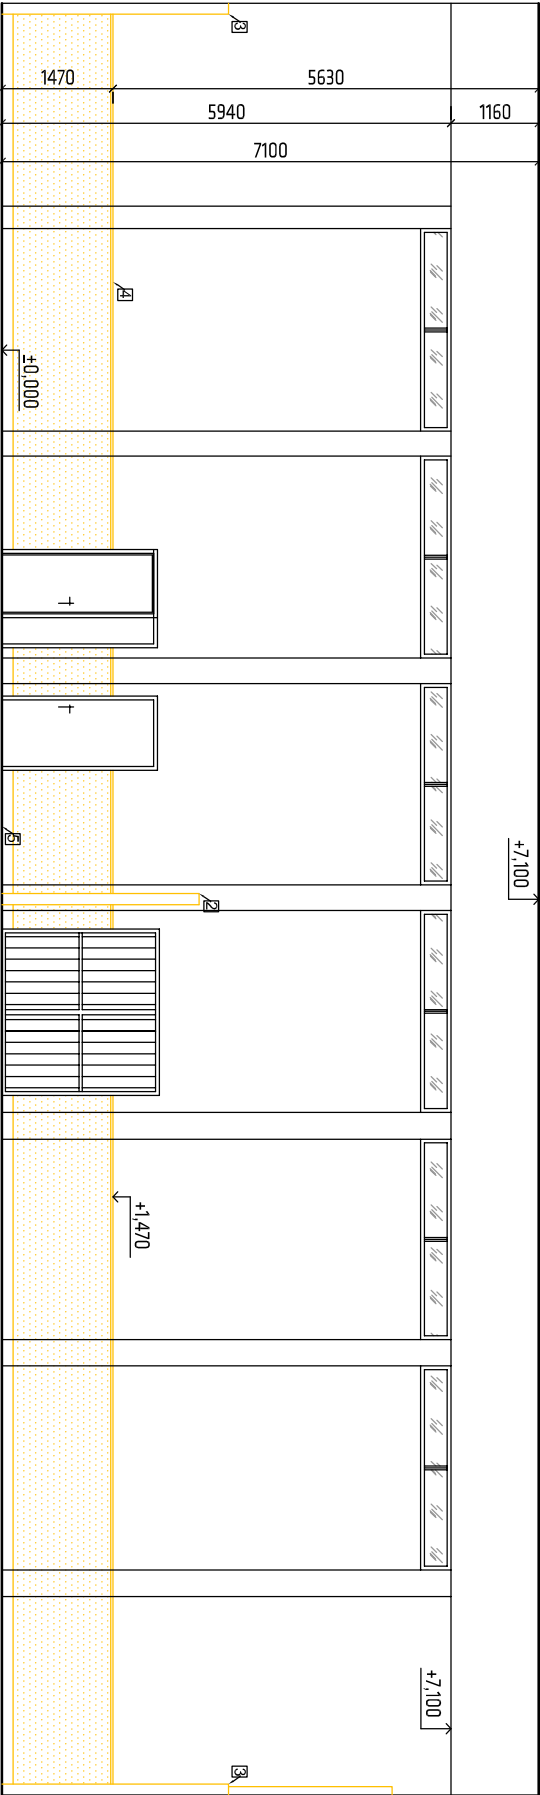

±0.000=404.100m.n.m	
NAZEV STAVBY: Úpravy povrchů podlahy a stěn ve stávající tělocvičně ZŠ Jablunkov	DATA ME: 04/2014
STAVEBNÍ OBJEKT: SO 01	FORMÁT: 2xA4
INVESTOR: Město Jablunkov, Dukelská 144, 739 91 Jablunkov	
OBEC: Jablunkov	K.Ú.: Jablunkov [656305]
HL. PROJEKTANT: Ing. Arch. Marek Pyszko	ZAKÁZKA Č.: 2014_004
KRESLIL: Ing. Arch. Marek Pyszko	AUTORIZACE: 2014_004
KONTROLOVAL: Michal Šotkovský	
STUPEŇ: DPS	
NAZEV VKRESU: Pohled 02-04-bourací práce	MEŘITKO: 1:100
	VYKRES Č.: B.4