


POHLED 02:

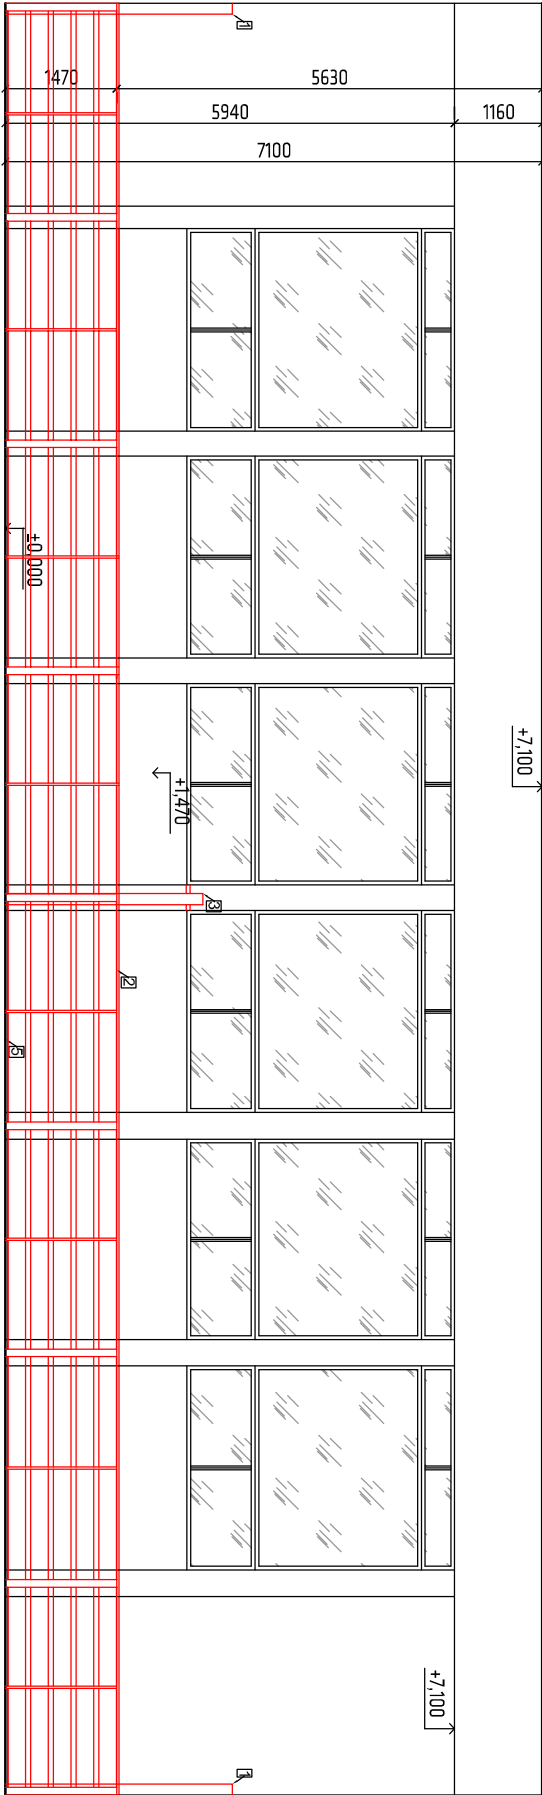

LEGENDA ŠRAF:

- NAVRHOVANÉ PRVKY
- NAVRHOVANÉ KONSTRUKCE

LEGENDA ZNAČEK:

- 1. ZPĚTNÁ MONTÁŽ STÁVAJÍCÍ DŘEVĚNÉ ŽEBŘINY, KOTVENO DO STÁVAJÍCÍ PŘÍPRAVENOSTI DO PODLAHY A ZDI
- 2. MONTÁŽ DŘEVĚNÉHO KRYTU TOPNÝCH TĚLES VČETNĚ PŘÍSLUŠENSTVÍ VIZ. DETAIL KRYTU TOPENÍ
- 3. ZPĚTNÁ MONTÁŽ STÁVAJÍCÍHO SLOUPU K ZAVĚŠENÍ SÍTÍ, KOTVENO DO BETONOVÉ PODLAHY A SLOUPU
- 4. ZPĚTNÁ MONTÁŽ STÁVAJÍCÍHO DŘEVĚNÉHO OBKLADU V. 1470mm NA PŮVODNÍ ROŠT
- 5. ZPĚTNÁ MONTÁŽ STÁVAJÍCÍHO KOVOVÉHO VYBAVENÍ, KOTVENO DO STÁVAJÍCÍ PŘÍPRAVENOSTI DO PODLAHY A ZDI
- 6. MONTÁŽ NOVÉ NAVRŽENÉ SPORTOVNÍ DŘEVĚNÉ PALUBOVÉ PODLAHY, TECHNICKÁ SPECIFIKACE VIZ. TECHNICKÁ ZPRÁVA
- 7. ZPĚTNÁ MONTÁŽ STÁVAJÍCÍHO KOVOVÉHO VYBAVENÍ, KOTVENO DO STÁVAJÍCÍ PŘÍPRAVENOSTI DO PODLAHY A ZDI

POZNÁMKY:


BĚHEM ODSTRAŇOVÁNÍ STÁVAJÍCÍ PODLAHY JE NUTNO BRÁT OHLED NA STÁVAJÍCÍ HYDROIZOLAČNÍ VRSTVU TVOŘENOU ASFALTOVÝM PÁSEM, KTERÁ SE UVAŽUJE ZACHOVAT.
TATO VRSTVA BUDE ZACHOVÁNA POUZE V PŘÍPADĚ, ŽE PO JEJÍM ODKRYTÍ BUDE SVÝM STAVEM SPLŇOVAT DANOU FUNKCI.

DEMONTÁŽ STÁVAJÍCÍHO DŘEVĚNÉHO OBKLADU JE NUTNO PROVÁDĚT TAK ABY NEBYLA POŠKOZENA STÁVAJÍCÍ VIDITELNÁ OMÍTKA.
NOSNÝ ROŠT OBKLADU BUDE ZACHOVÁN.

BĚHEM DEMONTÁŽE A ODSTRAŇOVÁNÍ PRVKŮ A KONSTRUKCÍ NUTNO DBÁT NA TO ABY BĚHEM MANIPULACE NEDOŠLO K POŠKOZENÍ JINÝCH ČÁSTÍ OBJEKTU A VYBAVENÍ ZÁKLADNÍ ŠKOLY.

LAJNOVÁNÍ HRŠTĚ JE POUZE ORIENTAČNÍ.

POHLED 04:

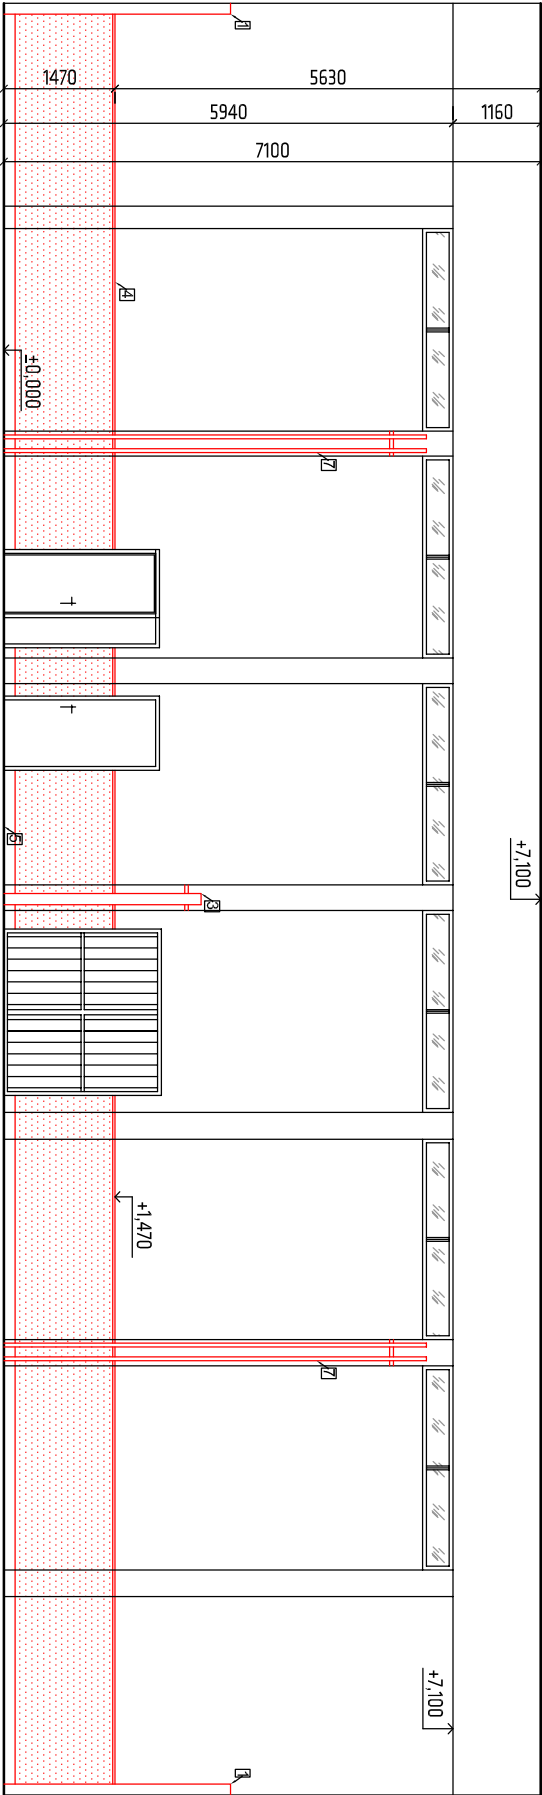

±0.000=404.100m.n.m	
NAZEV STAVBY:	Úpravy povrchů podlahy a stěn ve stávající tělocvičně ZŠ Jablunkov
STAVEBNÍ OBJEKT:	SO 01
INVESTOR:	Město Jablunkov, Dukelská 144, 739 91 Jablunkov
OBEC:	Jablunkov K.Ú.: Jablunkov [656305]
HL. PROJEKTANT:	Ing. Arch. Marek Pyszko
KRESLIL:	Ing. Arch. Marek Pyszko
KONTROLOVAL:	Michal Šotkovský
STUPEŇ:	DPS
DATA:	04/2014
FORMÁT:	2x A4
NAZEV VKRESU:	2014_004_1
MĚRITKO:	1:100
VYKRES Č.:	B.6