




POHLED SHORA M 1:15

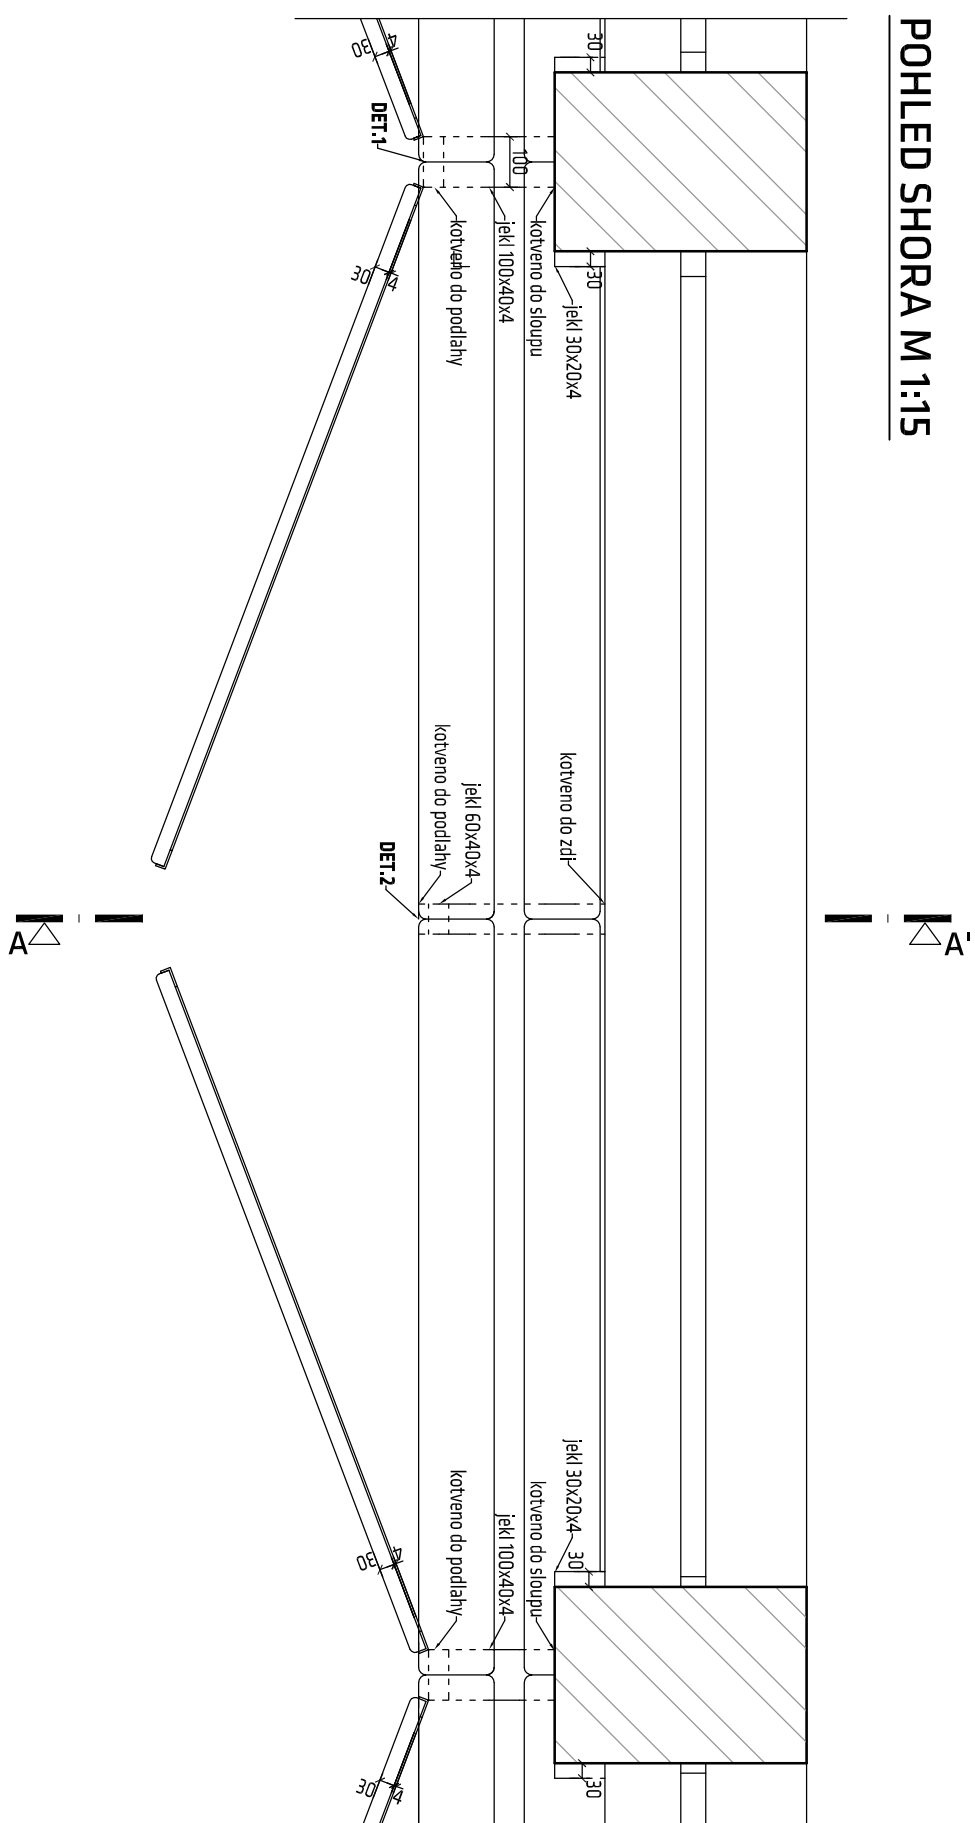


ŘEZ A-A' M 1:15

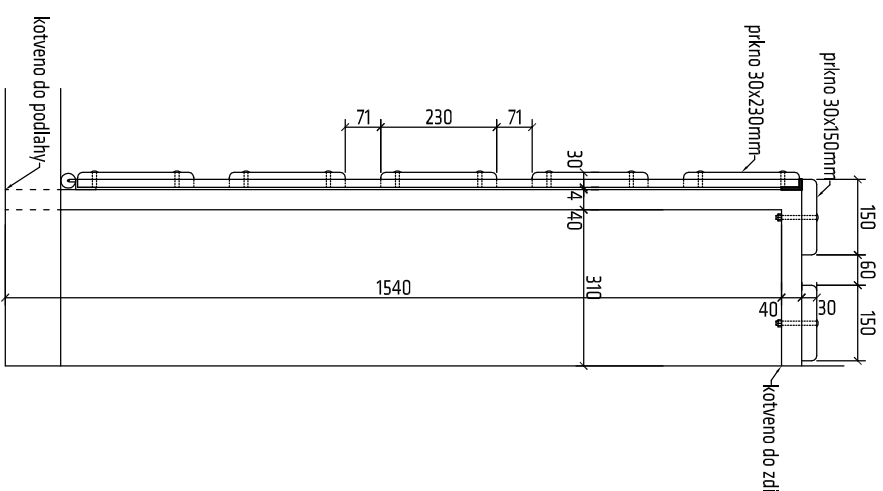

DET.1 M1:15

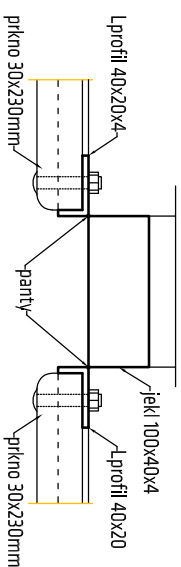

DET.2 M1:15

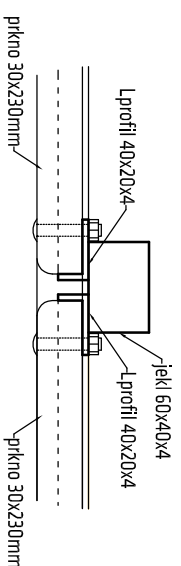

POZNÁMKY:

TATO DOKUMENTACE NENÍ DOKUMENTACÍ VÝROBNÍ
VŠECHNY ROZMĚRY JE NUTNO OVĚŘIT PŘÍMO NA STAVENÍŠTI A PŘÍZPUSOBIT MÍSTNÍM PODMÍNKÁM
PRKNA POUŽITA NA KONSTRUKCI BUDOV MÍT ZAOBLIENÉ HRANY
OCELOVÉ KONSTRUKCE BUDOV OPATŘENY VHDNÝM NÁTĚREM ČERNÉ BARVY
PRKNA BUDOV HOBLOVÁNA A NALAKOVÁNA PRŮSVITNÝM LAKEM
VIDITELNÉ SPOJOVACÍ PRVKY BUDOV S KULATOU ZAOBLIENOU HLAVOU
OTEVÍRACÍ KŘÍDLA BUDOV OPATŘENA ZÁPADKOU PRO ZAMKÁNÍ
OTEVÍRACÍ KŘÍDLA BUDOV VE SPODNÍ ČÁSTI OPATŘENA KOLEČKEM
NA KONSTRUKCI SE NESMÍ NACHÁZET ŽÁDNÉ VYSTUPUJÍCÍ ČÁSTI

NÁZEV STAVBY: Úpravy povrchů podlahy a stěn ve stávající tělocvičně ZŠ Jablunkov	
STAVEBNÍ OBJEKT: SO 01	
INVESTOR: Město Jablunkov, Dukelská 144, 739 91 Jablunkov	
OBEC: Jablunkov	K.U.: Jablunkov [656305]
H.L. PROJEKTANT: Ing. Arch. Marek Pyszek	
KRESLIL: Ing. Arch. Marek Pyszek	
KONTROLOVAL: Michal Šotkovský	
STUPEŇ: DPS	
MĚŘITKO: 1:15	
AUTORIZACE: 2014_004_r	
VYKRES Č.: B.7	