


PŘEHLEDNÁ SITUACE 1:1000 PARKOVIŠTĚ ul. LIPOVÁ

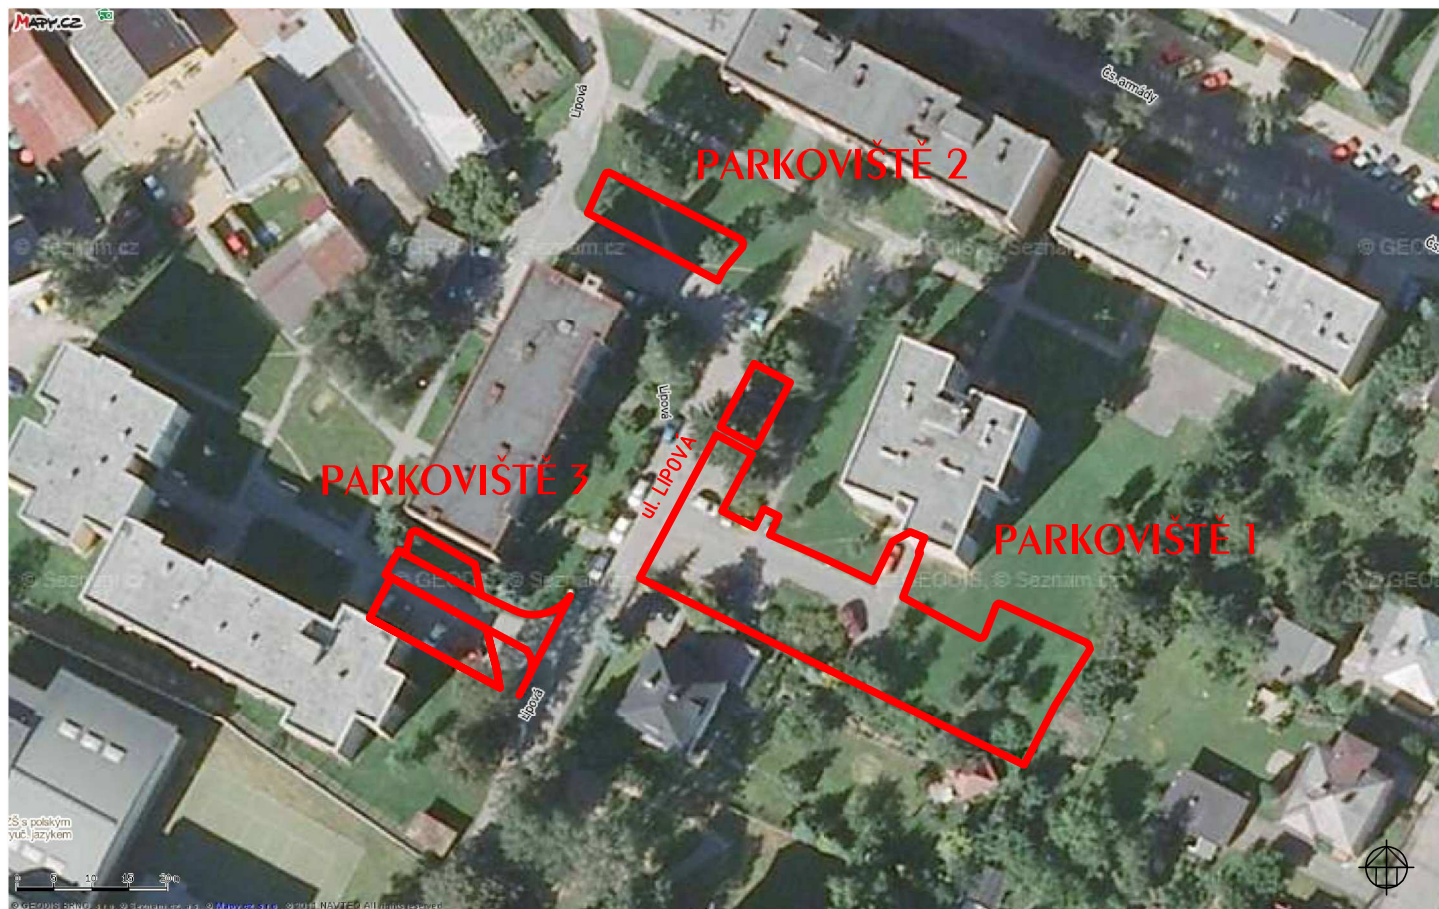

B SOUHRNNÉ ŘEŠENÍ STAVBY

ZODPOVĚDNÝ PROJEKTANT:	ING. SAUER IGOR		PROJEKTOVÁNÍ DOPRAVNÍCH STAVEB Ing. IGOR SAUER tel. 596 782 176, fax 595783874 Klímkova 1631/15 710 00 OSTRAVA	
VYPRACOVAL:	ING. SAUER IGOR			
KRESLIL:				
KONTOLOVAL:	ING. SAUER IGOR			
OKRES:	FRÝDEK MÍSTEK		DATUM:	08/2014
OBJEDNATEL:	MĚSTSKÝ ÚŘAD JABLUNKOV, DUKELSKÁ 144, 739 91 JABLUNKOV		FORMÁT:	1 A4
NÁZEV AKCE:	PARKOVIŠTĚ ULICE LIPOVÁ JABLUNKOV B SOUHRNNÉ ŘEŠENÍ STAVBY		MĚŘÍTKO:	
			STUPĚŇ:	DSP
			ČÍSLO ZAK.:	
OBSAH:	PŘEHLEDNÁ SITUACE		ČÍS.VÝKR.:	ČÍS. SOUPRAVY:
			B 01	