


KLADĚČSKÉ SCHÉMA

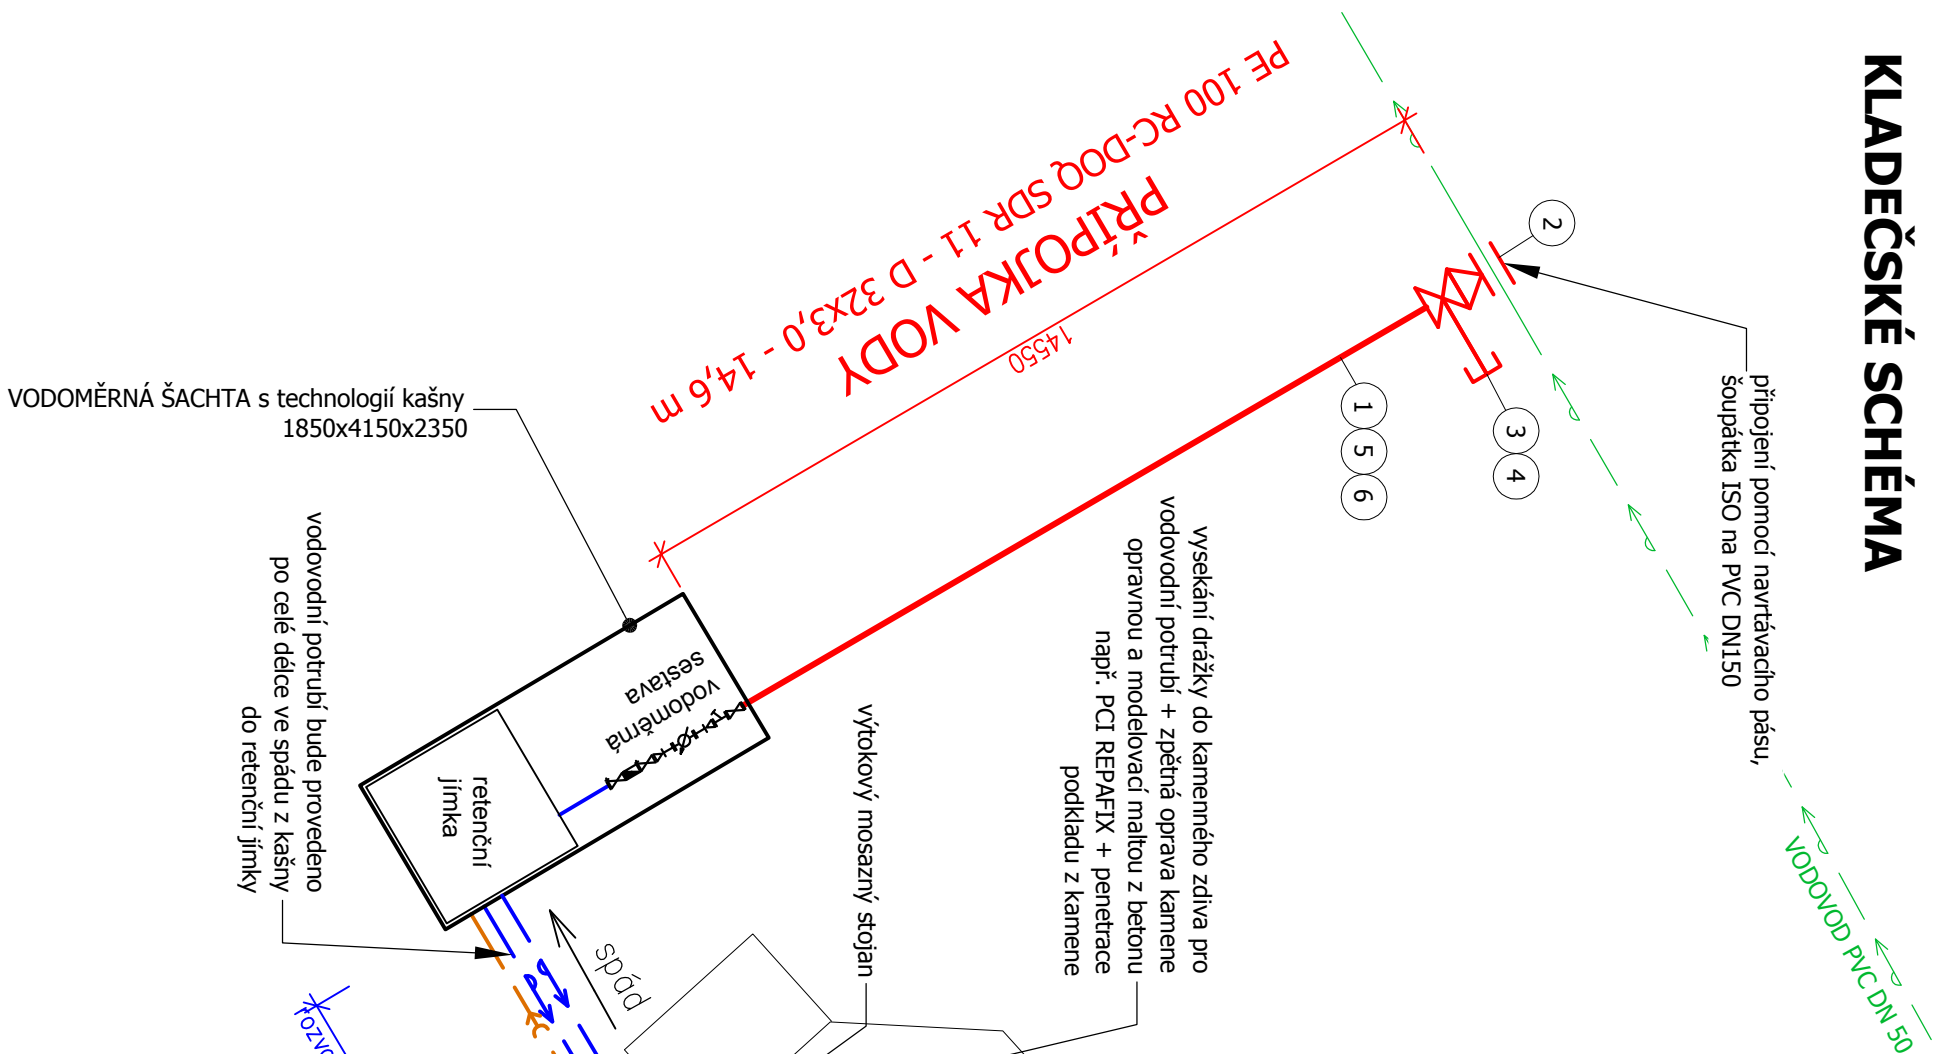


- vybourání bet. desky - 28 m², tl. cca 300 mm
- zhuštění podkladu + případný zhuštěný násyp ze strusky fr. 8-16 tl.100mm
- po provedení instalace ZTI kašny bude zpětně provedena ŽB deska, tl. 300mm
 - beton C30/35 XF3 + výztuž KARI síť 6x100/6x100 mm - 2x
- provede se nová hydroizolační stěrka např. AQUAFIN 2K
- včetně systémových doplňků a finální voděodolný olejový nátěr - 3x

LEGENDA

ozn.	popis	ks, m
1	Tlakové potrubí PE 100 RC-DOQ SDR 11 D 32x3,0	14,6 m
2	Navrtávací uzávěrový pás	1 ks
3	Šoupátko domovní příp. ISO DN 25 + zemní souprava teleskop, dl. 1,30-1,80 m	1 ks
4	Uliční poklop litinový pro ventily přípojek + bet.podložka	1 ks
5	Varovná folie z PE - bílá barva	14,55 m
6	Měděný vodič prof.4 mm	14,55 m

VODOMĚRNÁ SESTAVA

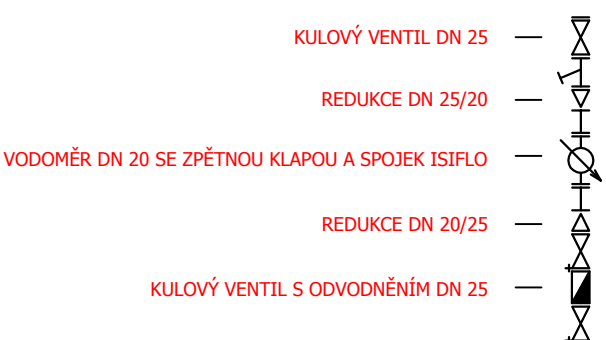

Vyracoval : Přemysl Cieslar, Beskydská 697, 739 61 Tinec mobil:+420 776 213 159 / cieslar@lay-out.cz	
Investor : Měú Jablunkov, Dukelská 144, 739 91 Jablunkov	
Místo stavby : Obec Jablunkov, k.ú. Jablunkov, parc.č. 333/1	
Název stavby : nová stavba	
PŘÍPOJKA VODY PITNÉ s technologickou šachtou pro stávající kašnu	
Výkres : KLADEČSKÉ SCHÉMA	
	
Počet formátů :	2 A4
Datum vypracování :	06 / 2013
Stupeň dokumentace :	DUS
Číslo zakázky :	L2013-33
Měřítka :	Číslo výkresu :
1:25	3