


PODÉLNÝ ŘEZ PŘÍPOJKOU VODY

KATASTR	JABLUNKOV
DRUH POVRCHU	ZPEVNĚNÁ PLOCHA – DLAŽBA POJÍZDNÁ
PARCELNÍ ČÍSLO	333/1

PODÉLNÝ PROFIL

M 1:200/1:100

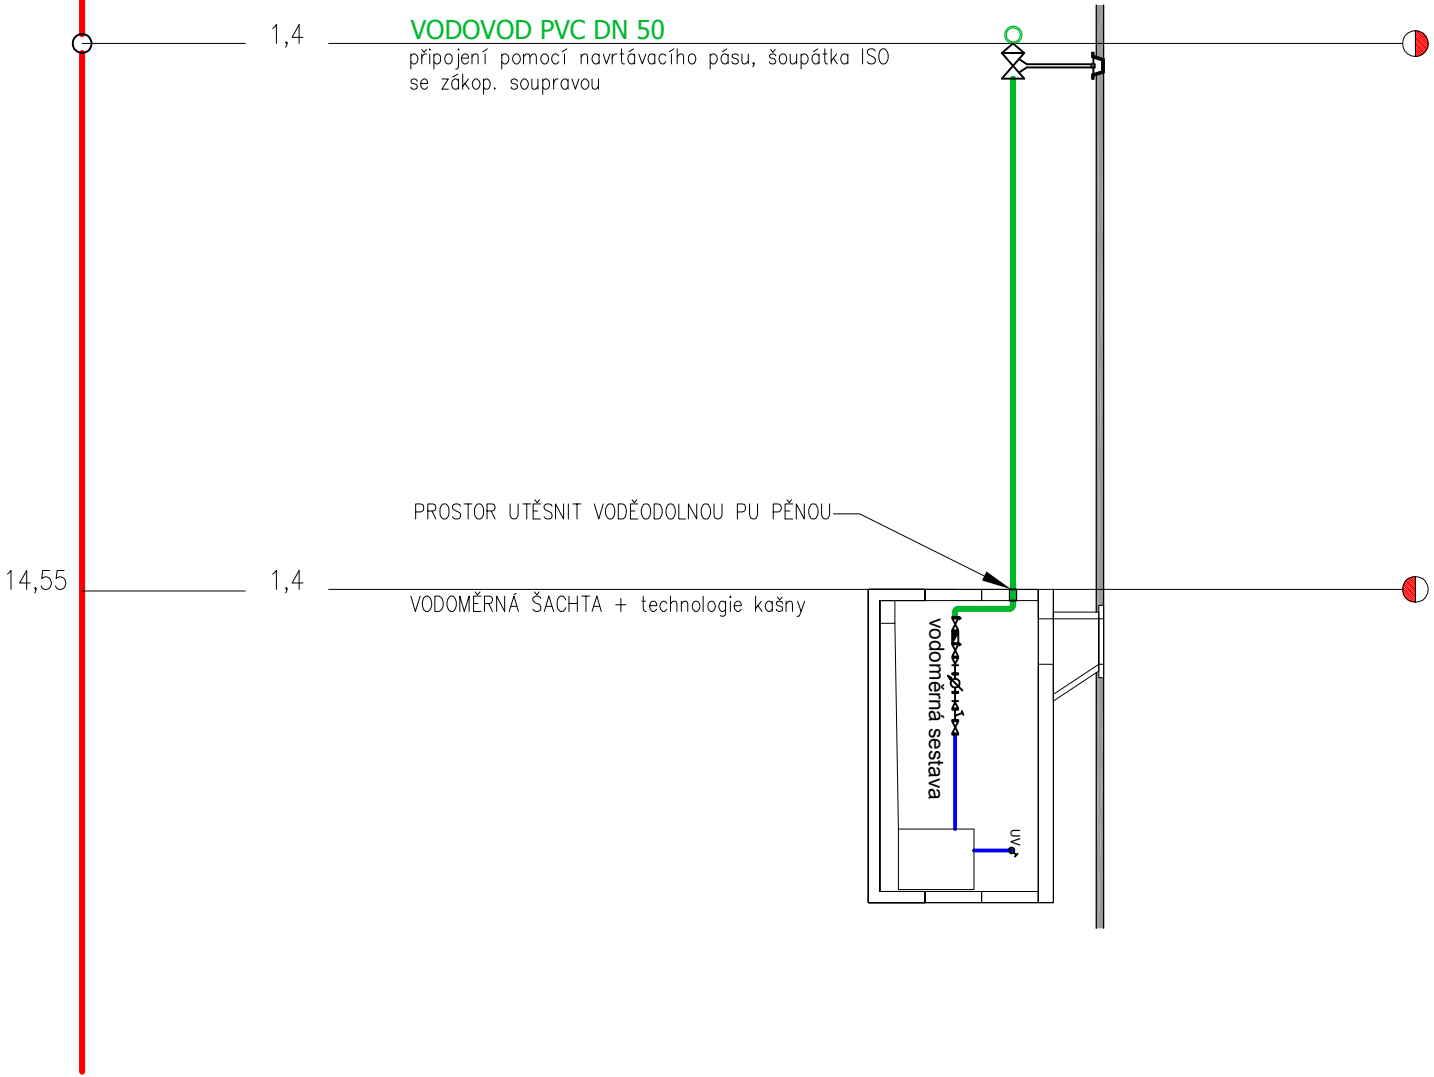

STANIČENÍ [km/m]


0,0

PROFIL [mm] – MAT. – DÉLKA [m]
SKLON [%] – DÉLKA [m]
ULOŽENÍ

32x3,0 – PE 100 RC-DOQ SDR 11 – 14,55
MIN 0,3%
PISKOVÉ LOŽE – OBSYP

ULOŽENÍ POTRUBÍ PŘÍPOJKY VODY

PE 100 RC SDR 11 - DN 25

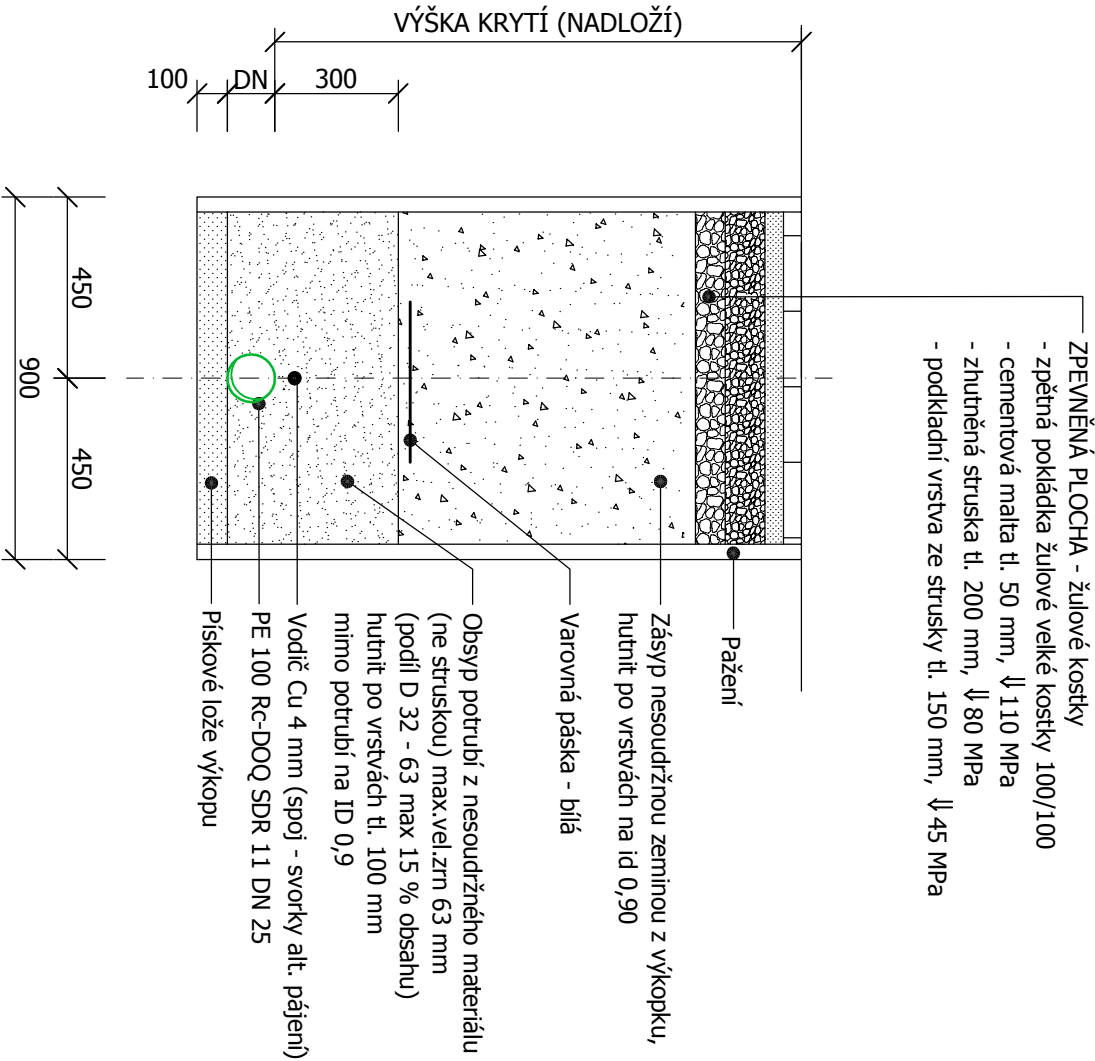

Výpracoval :	Přemysl Cieslar, Beskydská 697, 739 61 Třinec mobil: +420 776 213 159 / cieslar@lay-out.cz	PROJEKČNÍ KANCELÁŘ lay-out	
Investor :	MěÚ Jablunkov, Dukelská 144, 739 91 Jablunkov		
Místo stavby :	Obec Jablunkov, k.ú. Jablunkov, parc.č. 333/1		
Název stavby :	nová stavba		
PŘÍPOJKA VODY PITNÉ		Počet formátů :	2 A4
s technologickou šachtou pro stávající kašnu		Datum vypracování :	06 / 2013
Výkres :		Stupeň dokumentace :	DUS
PODÉLNÝ ŘEZ A ULOŽENÍ POTRUBÍ		Číslo zakázky :	L2013-33
		Měřítko :	Číslo výkresu :
		1:100	4