



BETONOVÁ SILNOSTĚNNÁ JÍMKA PRO POJEZD VOZIDLY - SESTAVA V185B


PŪDORYS

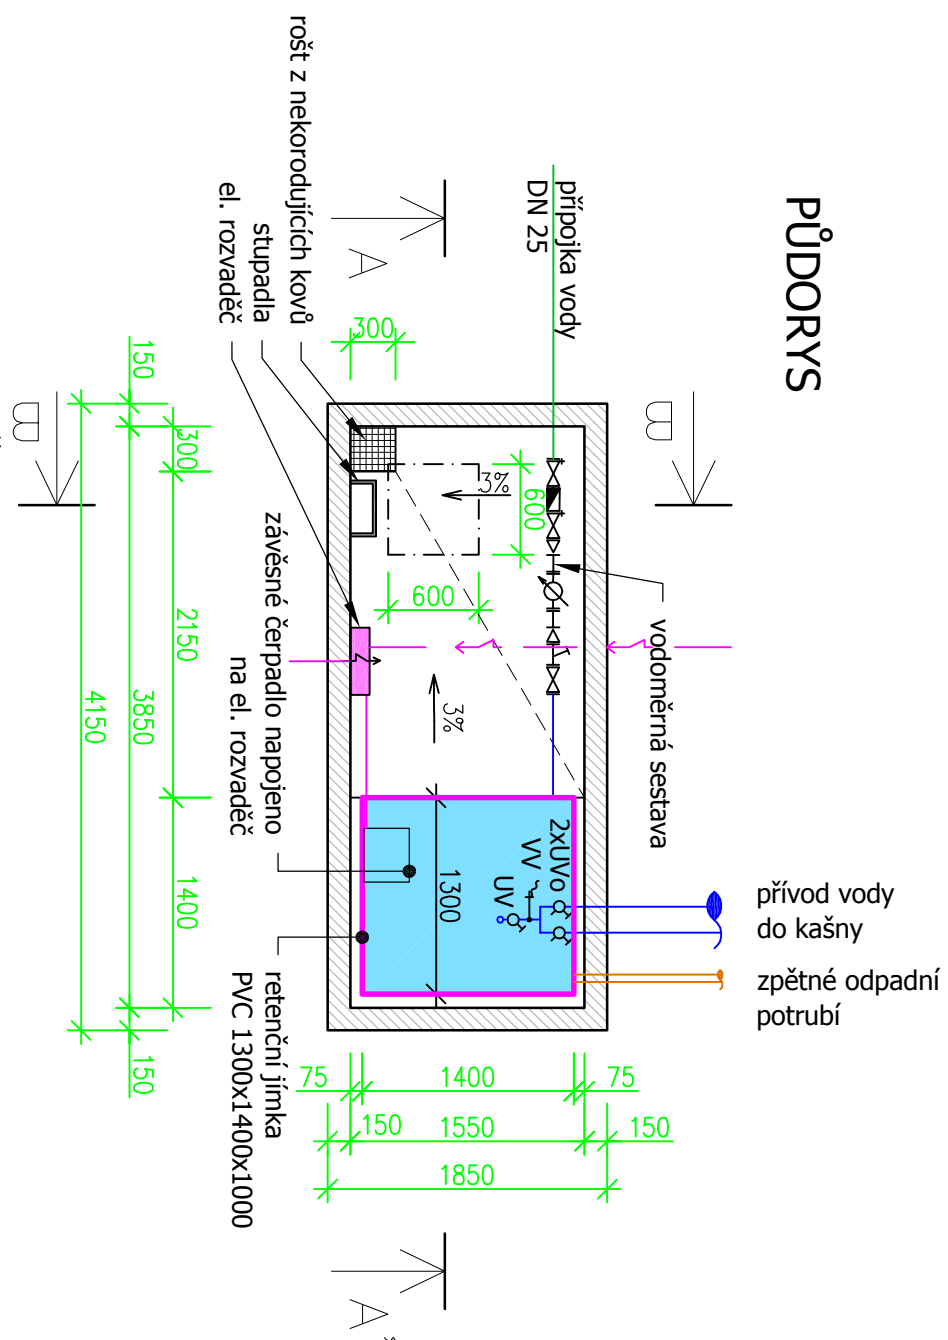

ŘEZ A-A'

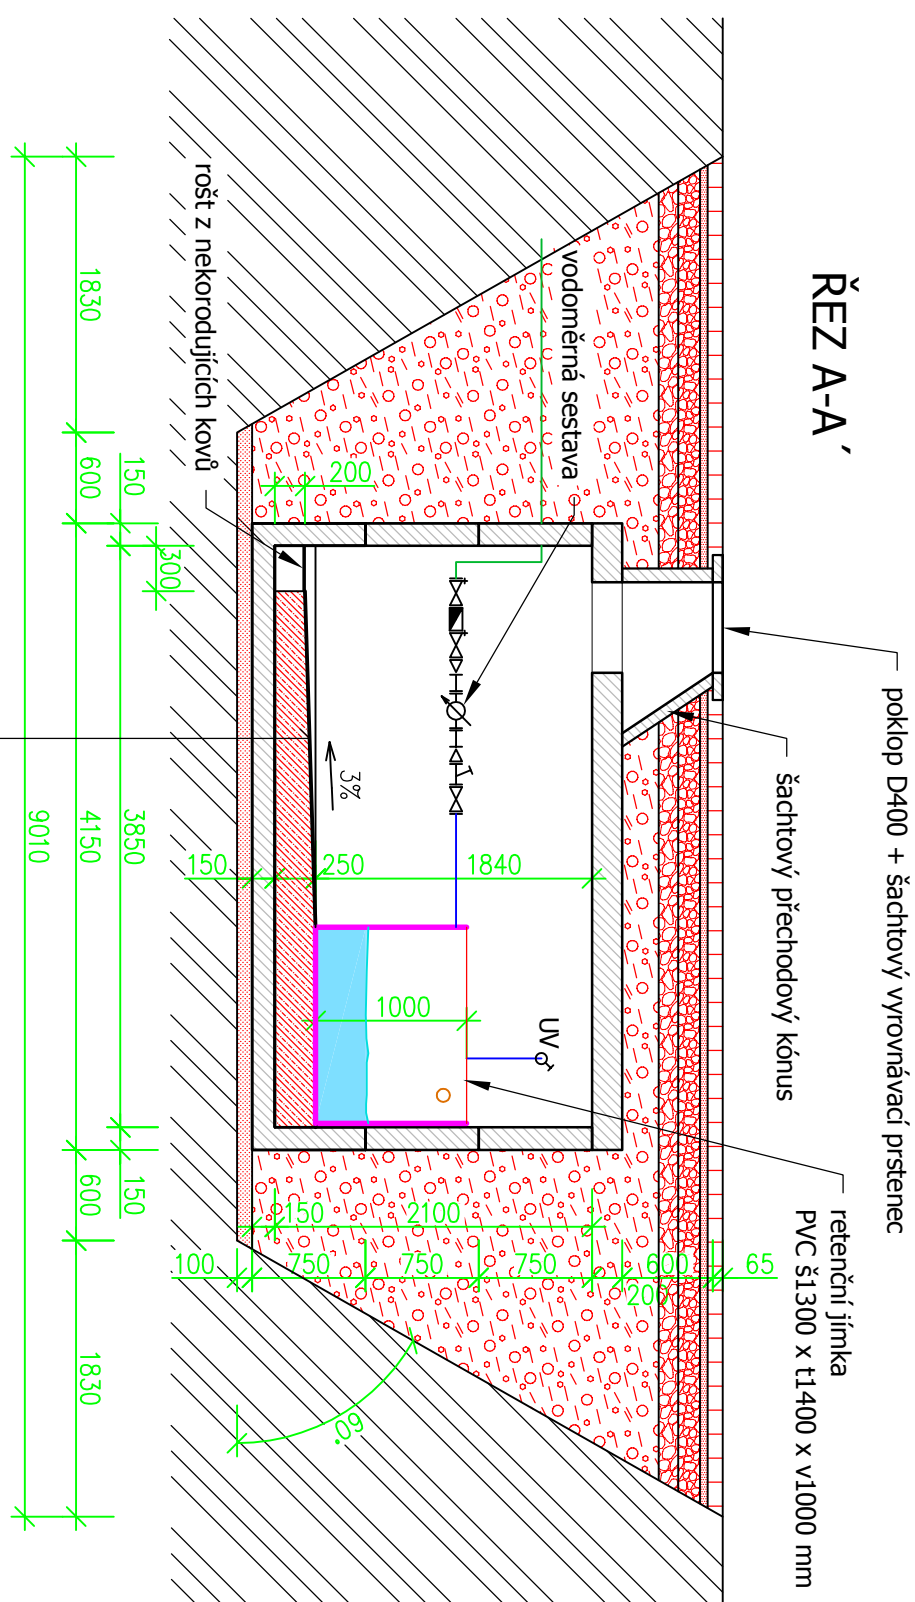

ŘEZ B-B'

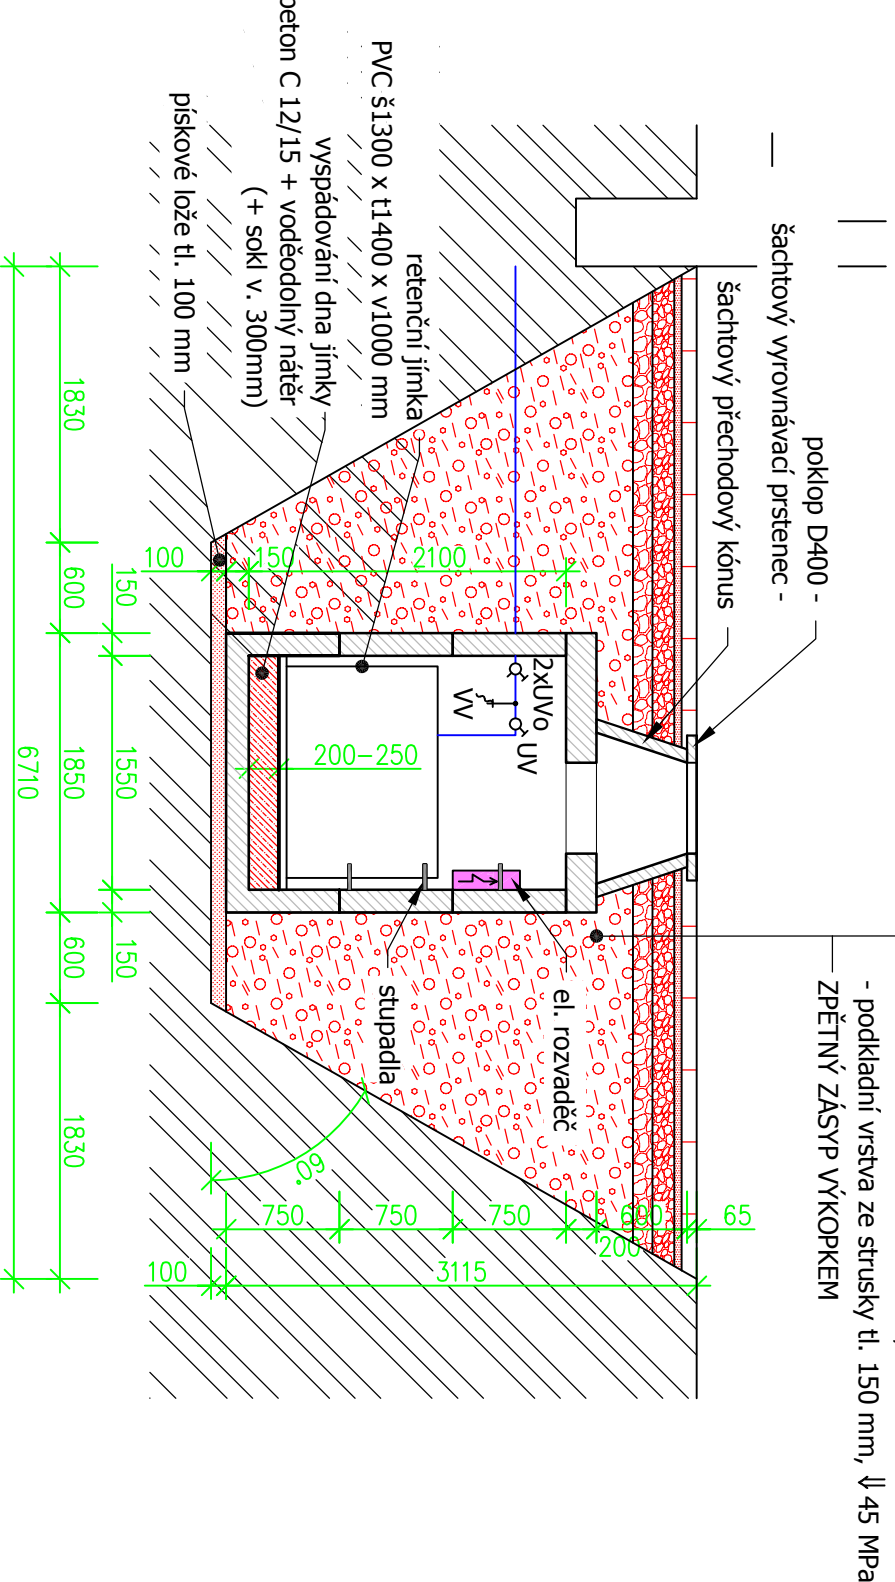

POZNÁMKA

Objem nádrží V185B = 12,5 m³; váha dílu se dnem = 5,5t; váha dílu bez dna = 3,3t; váha stropu = 3,8t
Nádrže jsou dimenzovány pro přejezd vozidly do 40t. Strop tl. 200 mm je přejezdný do 40t.
Nádrže se ukládají do výkopu s upraveným dnem strovaným do roviny vrstvou písku tl. cca 10 cm.

- UV - uzavírací ventil DN 25
UVO - uzavírací ventil s odvodněním DN 20
VV - výtokový ventil DN 15

Vypracoval : Přemysl Cieslař, Beskydská 697, 739 61 Tinec mobil: +420 776 213 159 / cieslař@lay-out.cz	
Investor : MěÚ Jablunkov, Dukelská 144, 739 91 Jablunkov	
Místo stavby : Obec Jablunkov, k.ú. Jablunkov, parc.č. 333/1	
Název stavby : nová stavba	
PŘÍPOJKA VODY PITNÉ s technologickou šachtou pro stávající kašnu	
Výkres :	
VODOMĚRNÁ ŠACHTA + TECHNOLOGIE KAŠNY	
	
Počet formátů :	2 A4
Datum vypracování :	06 / 2013
Stupeň dokumentace :	DUS
Číslo zakázky :	L2013-33
Měřítko : 1:50	Číslo výkresu : 5