




POHLED BOČNÍ 1

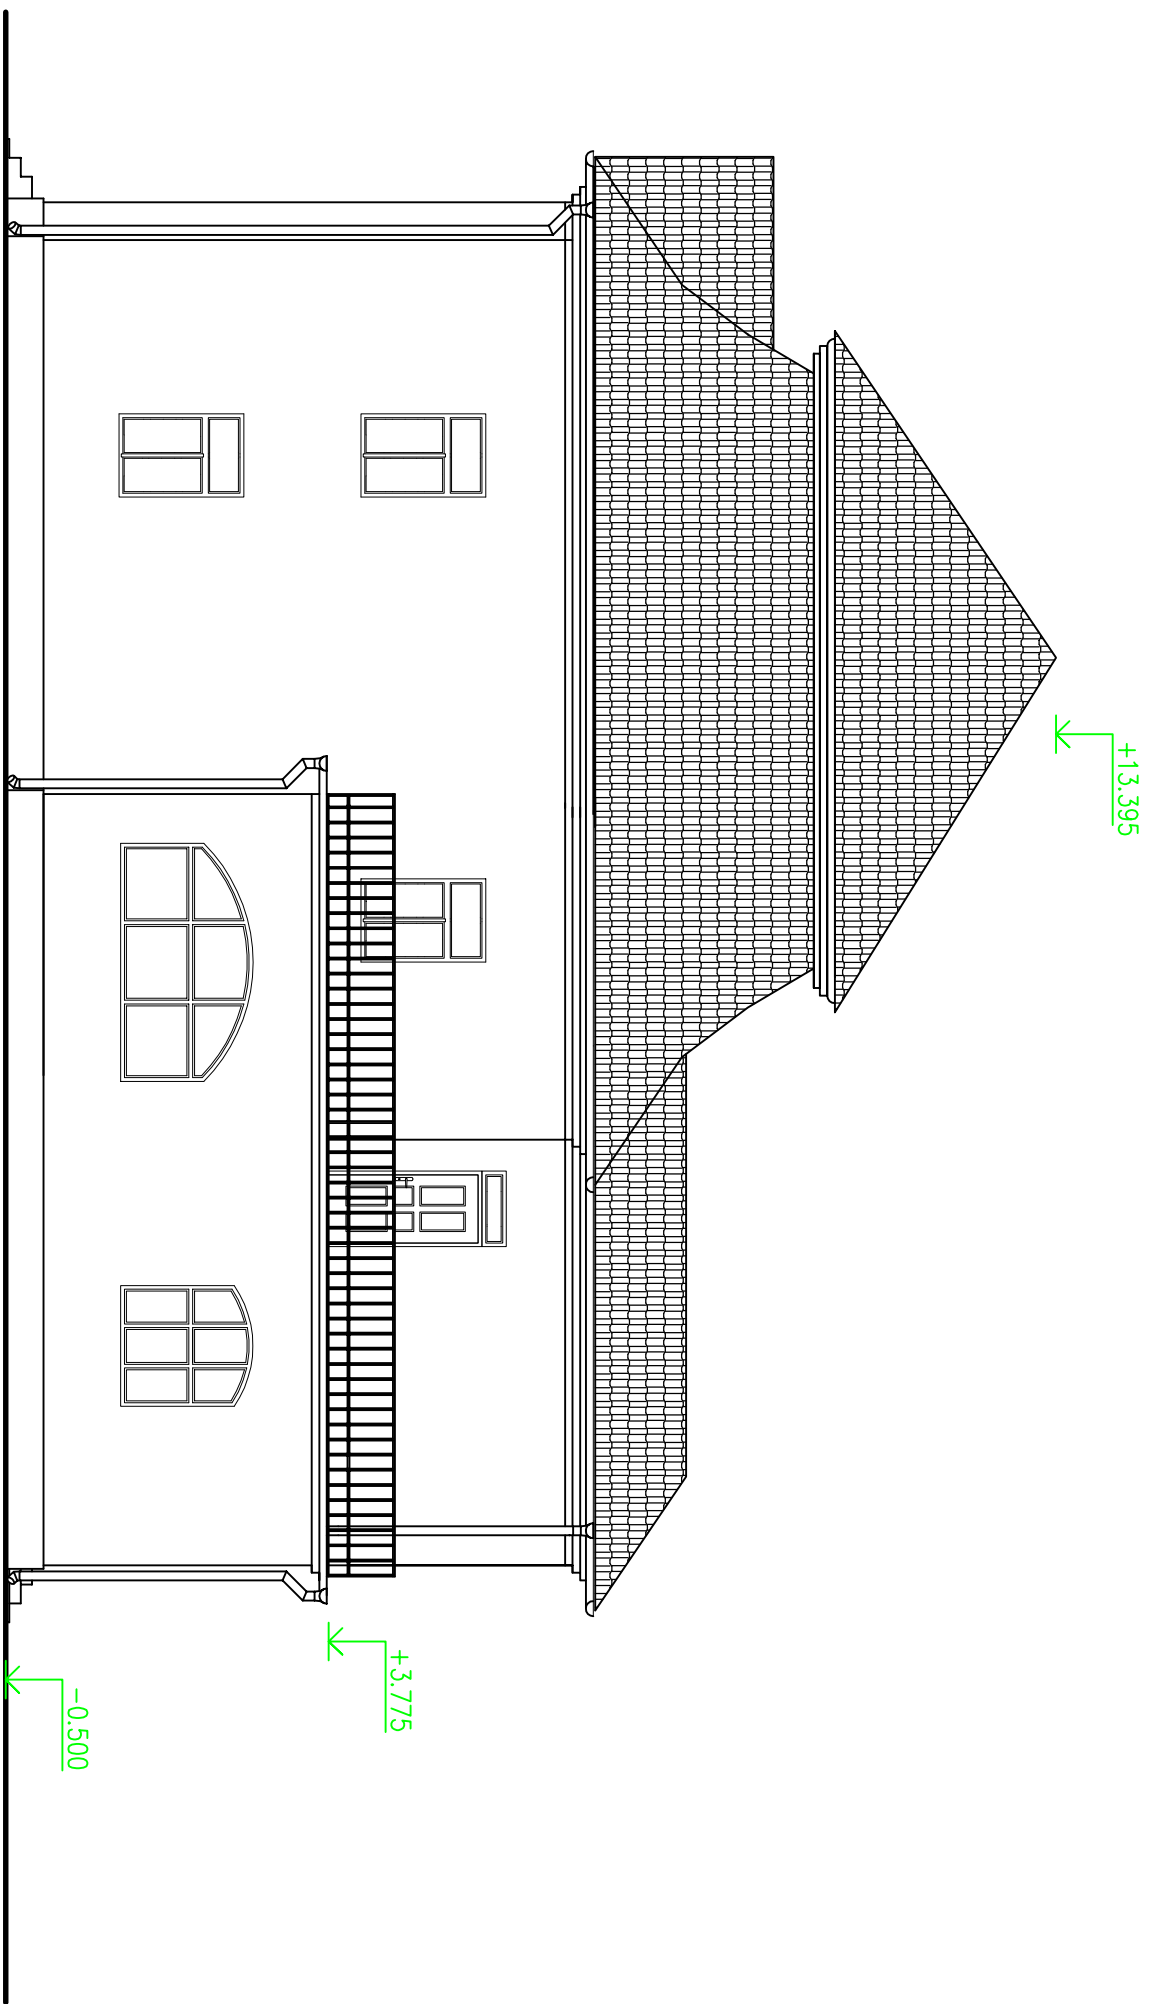

POHLED BOČNÍ 2

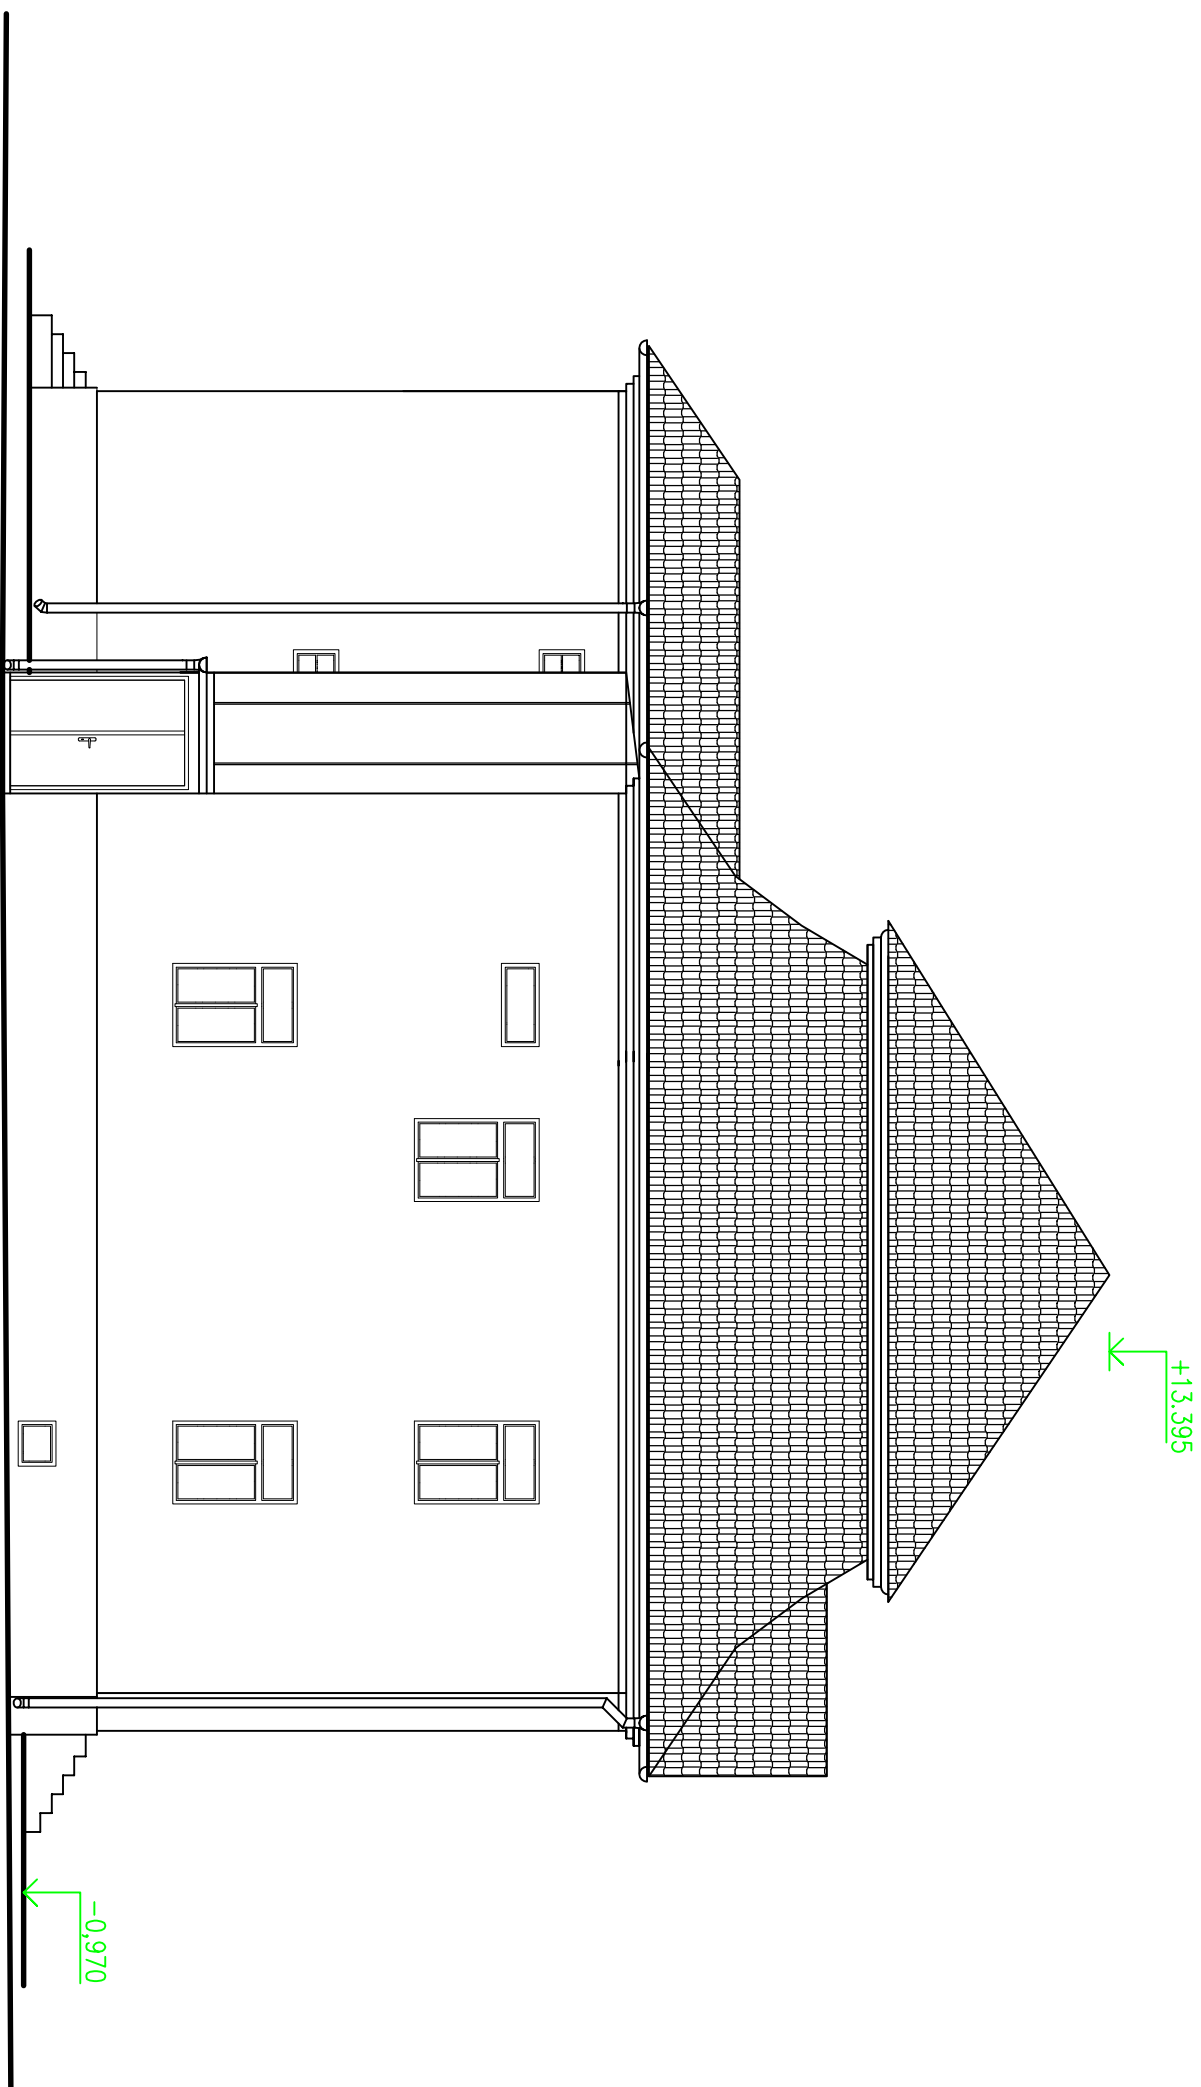

POHLED ČELNÍ

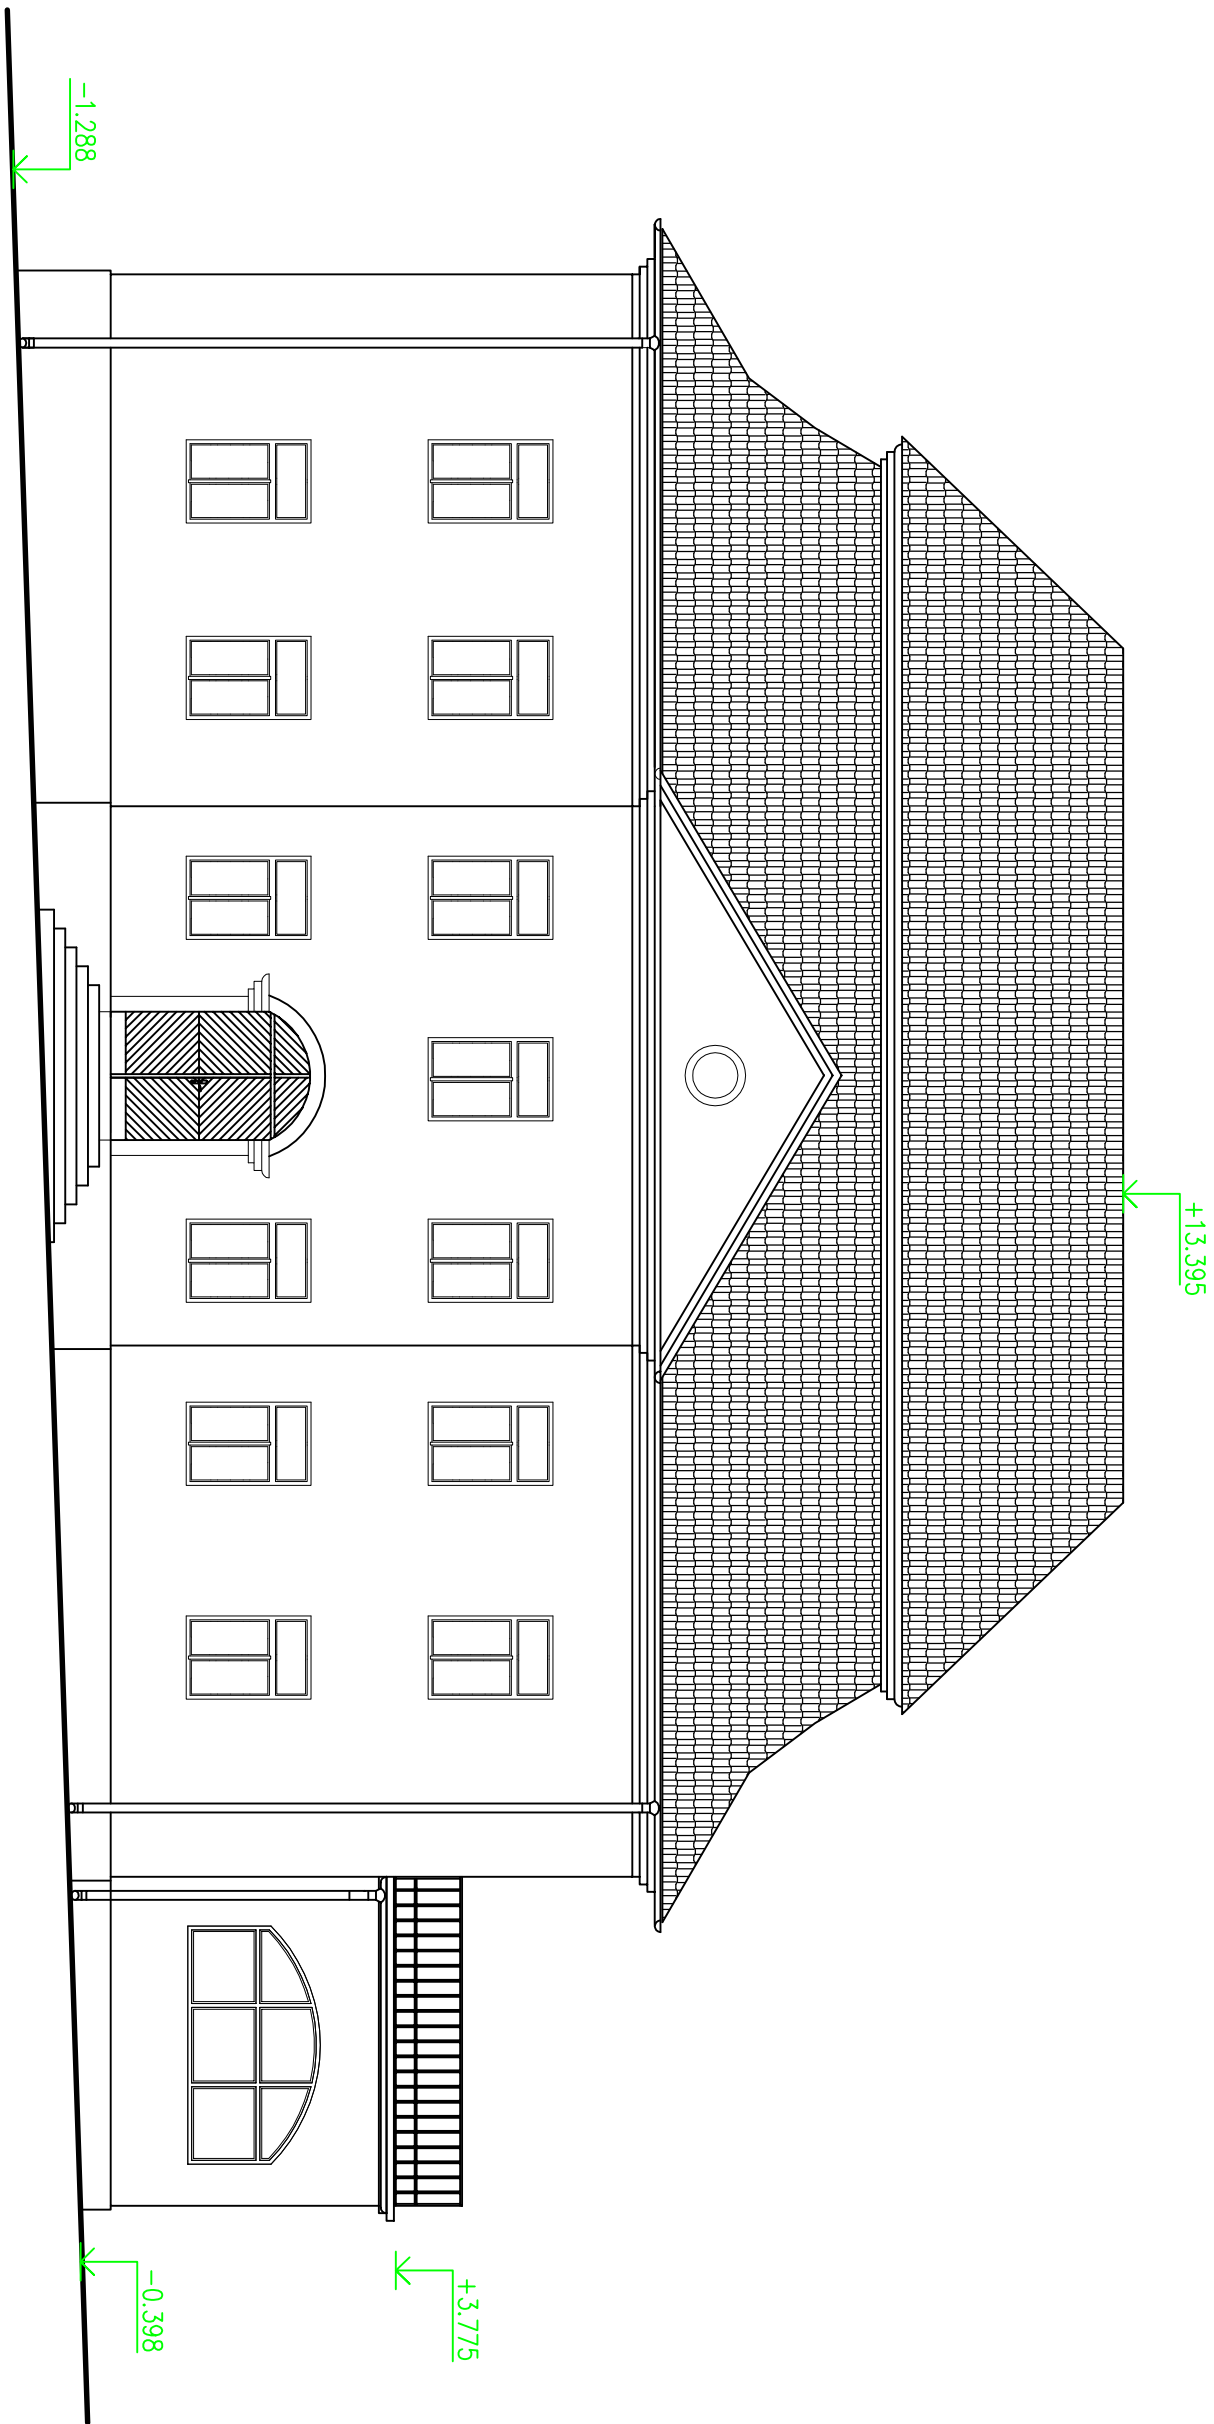



POHLED ZADNÍ



±0,000 = úroveň stávající podlahy 1.NP

01

Vytvořeno :	První Česko, Bělohorská 697, 739 61 Trinec mobil: +420 726 213 199 / rezerv@prvni-cesko.cz	
Investor :	Město Jabunkov, Dubská 144, 739 91 Jabunkov	
Město stavby :	Obec Jabunkov, k.ú. Jabunkov, parc.č. 632	
Název stavby :		
STAVEBNÍ ÚPRAVY BUDOVY Č.P. 145 – VYMĚNA VNĚJŠÍCH VYPĚLNÍ OTVORŮ		
Výkres :	POHLEDY – Stávající stav	
		Datum vypracování : 12 / 2014
		Stavba dokumentace : DPS
		Číslo zakázky : L2014-75
		Měřítko : 1:100
		Číslo výkresu : D.04