


BOURACÍ PRÁCE:

- Proveďte se demontáž otopného tělesa, s očištěním pro zpětnou montáž
- Proveďte se oklepání stávajících keramických obkladů
- Strhnou se stávající nášílapné vrstvy ve všech řešených místnostech včetně soklů
- Proveďte se odsekání keram. dlažeb, včetně soklů
- Proveďte se částechná DMTŽ stávajících rozvodů ZIT, včetně zařízovacích předmětů
- V dané části se proveďte úprava elektroinstalace
- Proveďte se oklepání zvětralých stávajících vnitřních a vnějších omítek cca 30% (ostění oken a dveří)
- Proveďte se kompletní oškřabání maleb stěn a stropů v řešených prostorech
- Bude provedeno přeložení překladů nad novými otvory okna a dveří z ocelových I-profilů, dle technologických předpisů s příadným odchycením konstrukce stropu

LEGENDA STAVEBNÍCH MATERIÁLŮ A HMOT

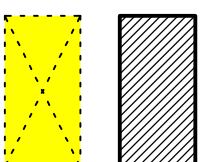



Stávající zděné konstrukce z CP na MVC

Bourané konstrukce

$\pm 0,000$ = úroveň stávající podlahy 1.NP

10

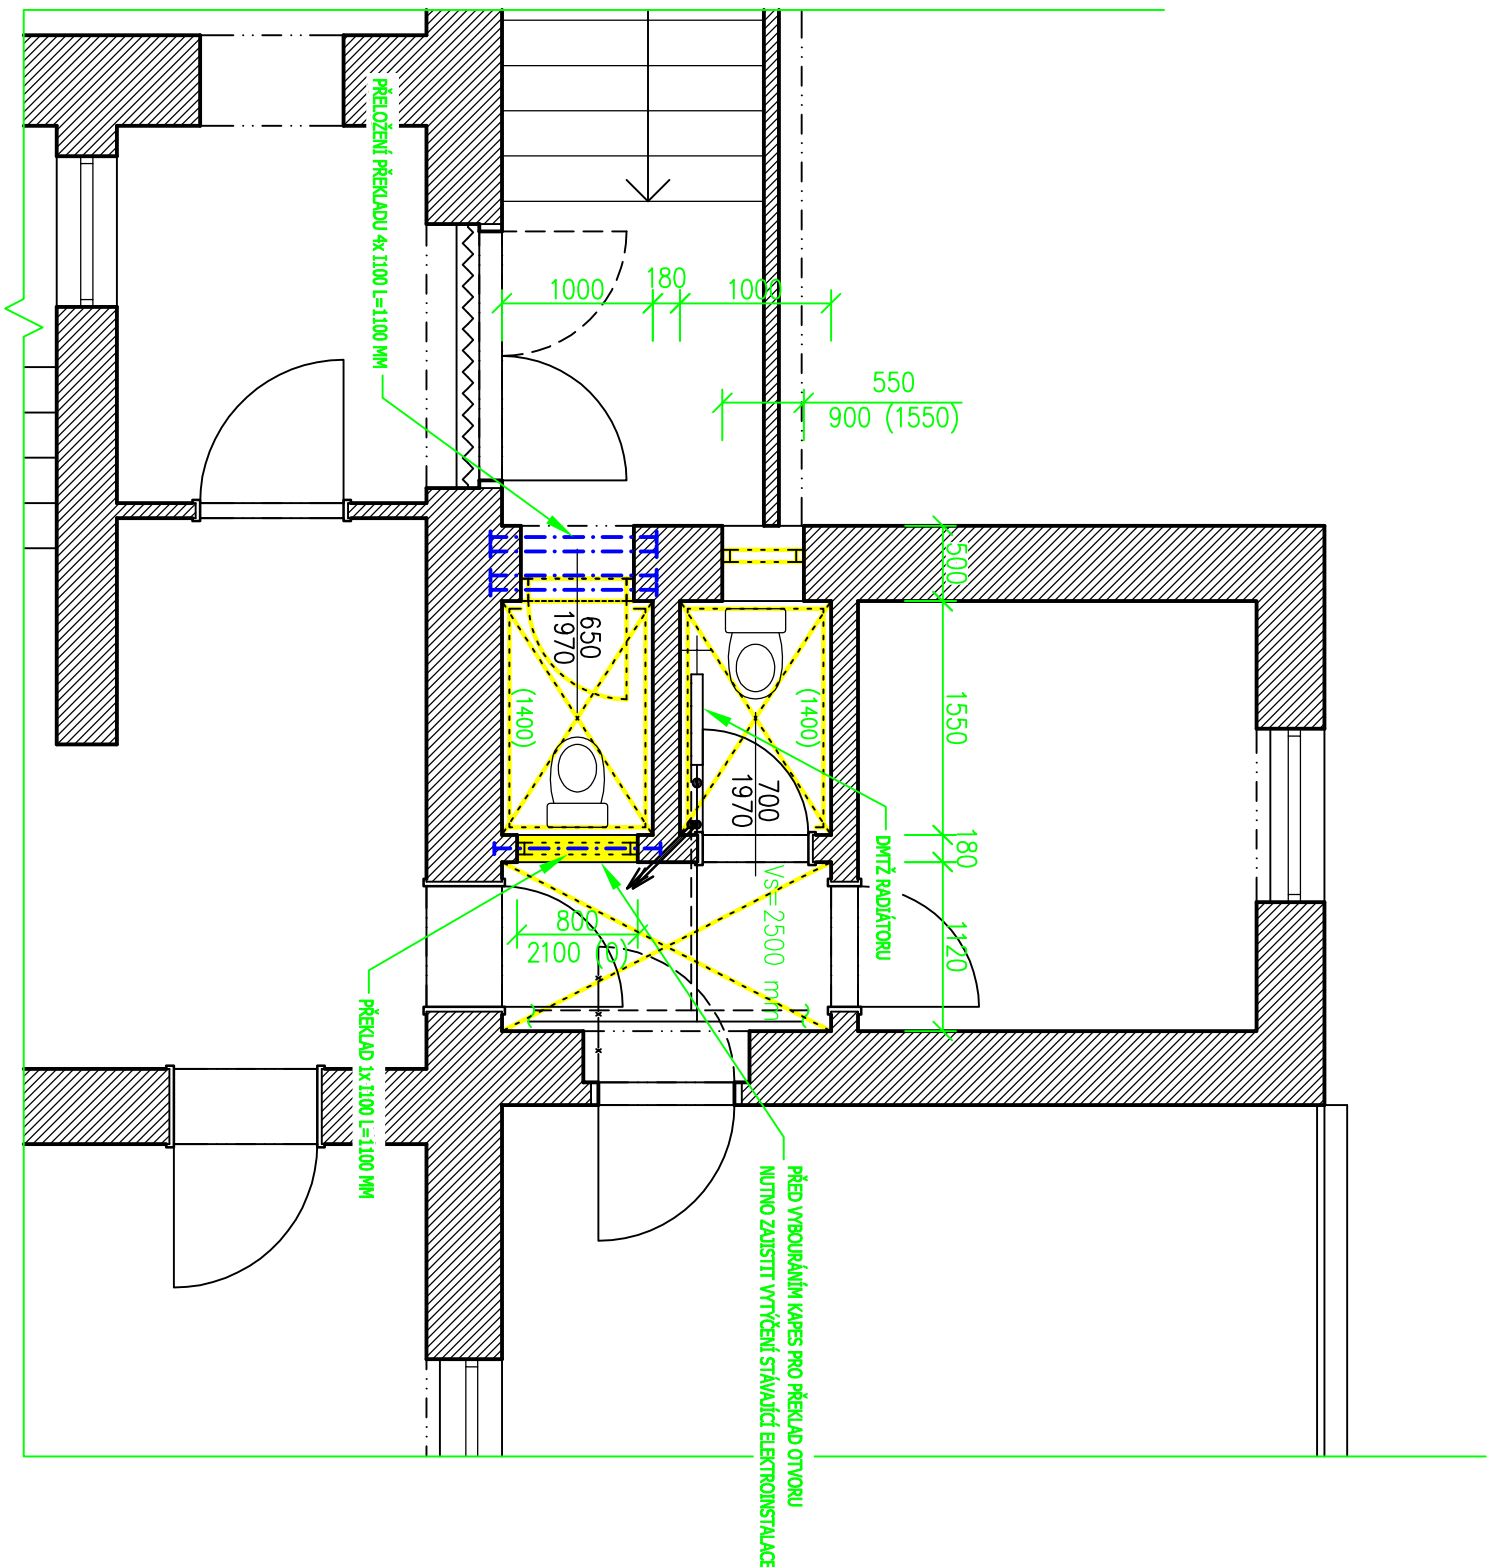

Výpracoval : Přemysl Cieslar, Beškydská 697, 739 61 Třinec mobil: +420 776 213 159 / cieslar@lay-out.cz									
Investor :	Město Jablunkov, Dukelská 144, 739 91 Jablunkov								
Místo stavby :	Obec Jablunkov, k.ú. Jablunkov, parc.č. 632								
Název stavby :									
STAVEBNÍ ÚPRAVY WC V 2.NP OBJEKTU č.p. 145									
Výkres :	PŮDORYS 2.NP – Stávající stav								
<div></div> <table border="1"><tr><td>Datum vypracování :</td><td>12 / 2014</td></tr><tr><td>Stupeň dokumentace :</td><td>DPS</td></tr><tr><td>Číslo zakázky :</td><td>L2014-86</td></tr><tr><td>Měřítko :</td><td>1:50</td></tr></table> <div>Číslo výkresu : D.02</div>		Datum vypracování :	12 / 2014	Stupeň dokumentace :	DPS	Číslo zakázky :	L2014-86	Měřítko :	1:50
Datum vypracování :	12 / 2014								
Stupeň dokumentace :	DPS								
Číslo zakázky :	L2014-86								
Měřítko :	1:50								