

LEGENDA:

- ŘEŠENÝ STÁVAJÍCÍ OBJEKT
- STÁVAJÍCÍ OKOLNÍ OBJEKTY
- STÁVAJÍCÍ MÍSTNÍ KOMUNIKACE
- KATASTRÁLNÍ MAPA
- OPLOČENÍ STÁVAJÍCÍ
- PAMÁTKOVÁ CHRÁNĚNÁ OBLAST

SÍTĚ TECHNICKÉ INFRASTRUKTURY:

- ROZVOD VODY PITNÉ - smlak
- ROZVOD KANALIZACE JEDNOTNÉ - Město Jablunkov
- ROZVOD PLYNU STL - RWE
- ROZVOD EL. VEDENÍ NADZEMNÍ NN - čez
- ROZVOD EL. VEDENÍ PODZEMNÍ NN - čez
- ROZVOD EL. VEDENÍ PODZEMNÍ NN - čez
- ROZVOD KOMUNIKAČNÍHO VEDENÍ PODZEMNÍ - 02
- PODZEMNÍ ROZVOD VEŘEJNÉHO OSVĚTLENÍ - TS Jablunkov


PŘÍPOJKY NA ROZVODY SÍTÍ TI:

- PŘÍPOJKA KANALIZACE SPLAŠKOVÉ - 22,6 m'
- POTRUBÍ PVC KG DN 160

ÚPRAVA STÁVAJÍCÍ JÍMKY:

- odčerpání obsahu jímky
- odbourání vrchní krycí ŽB desky
- dezinfekce vnitřních prostorů jímky
- provedení průrazu min. ø 50 mm ve dnu jímky
- zhutněný struskový zásyp jímky
- finální úprava povrchu dle požadavků investora

SIT

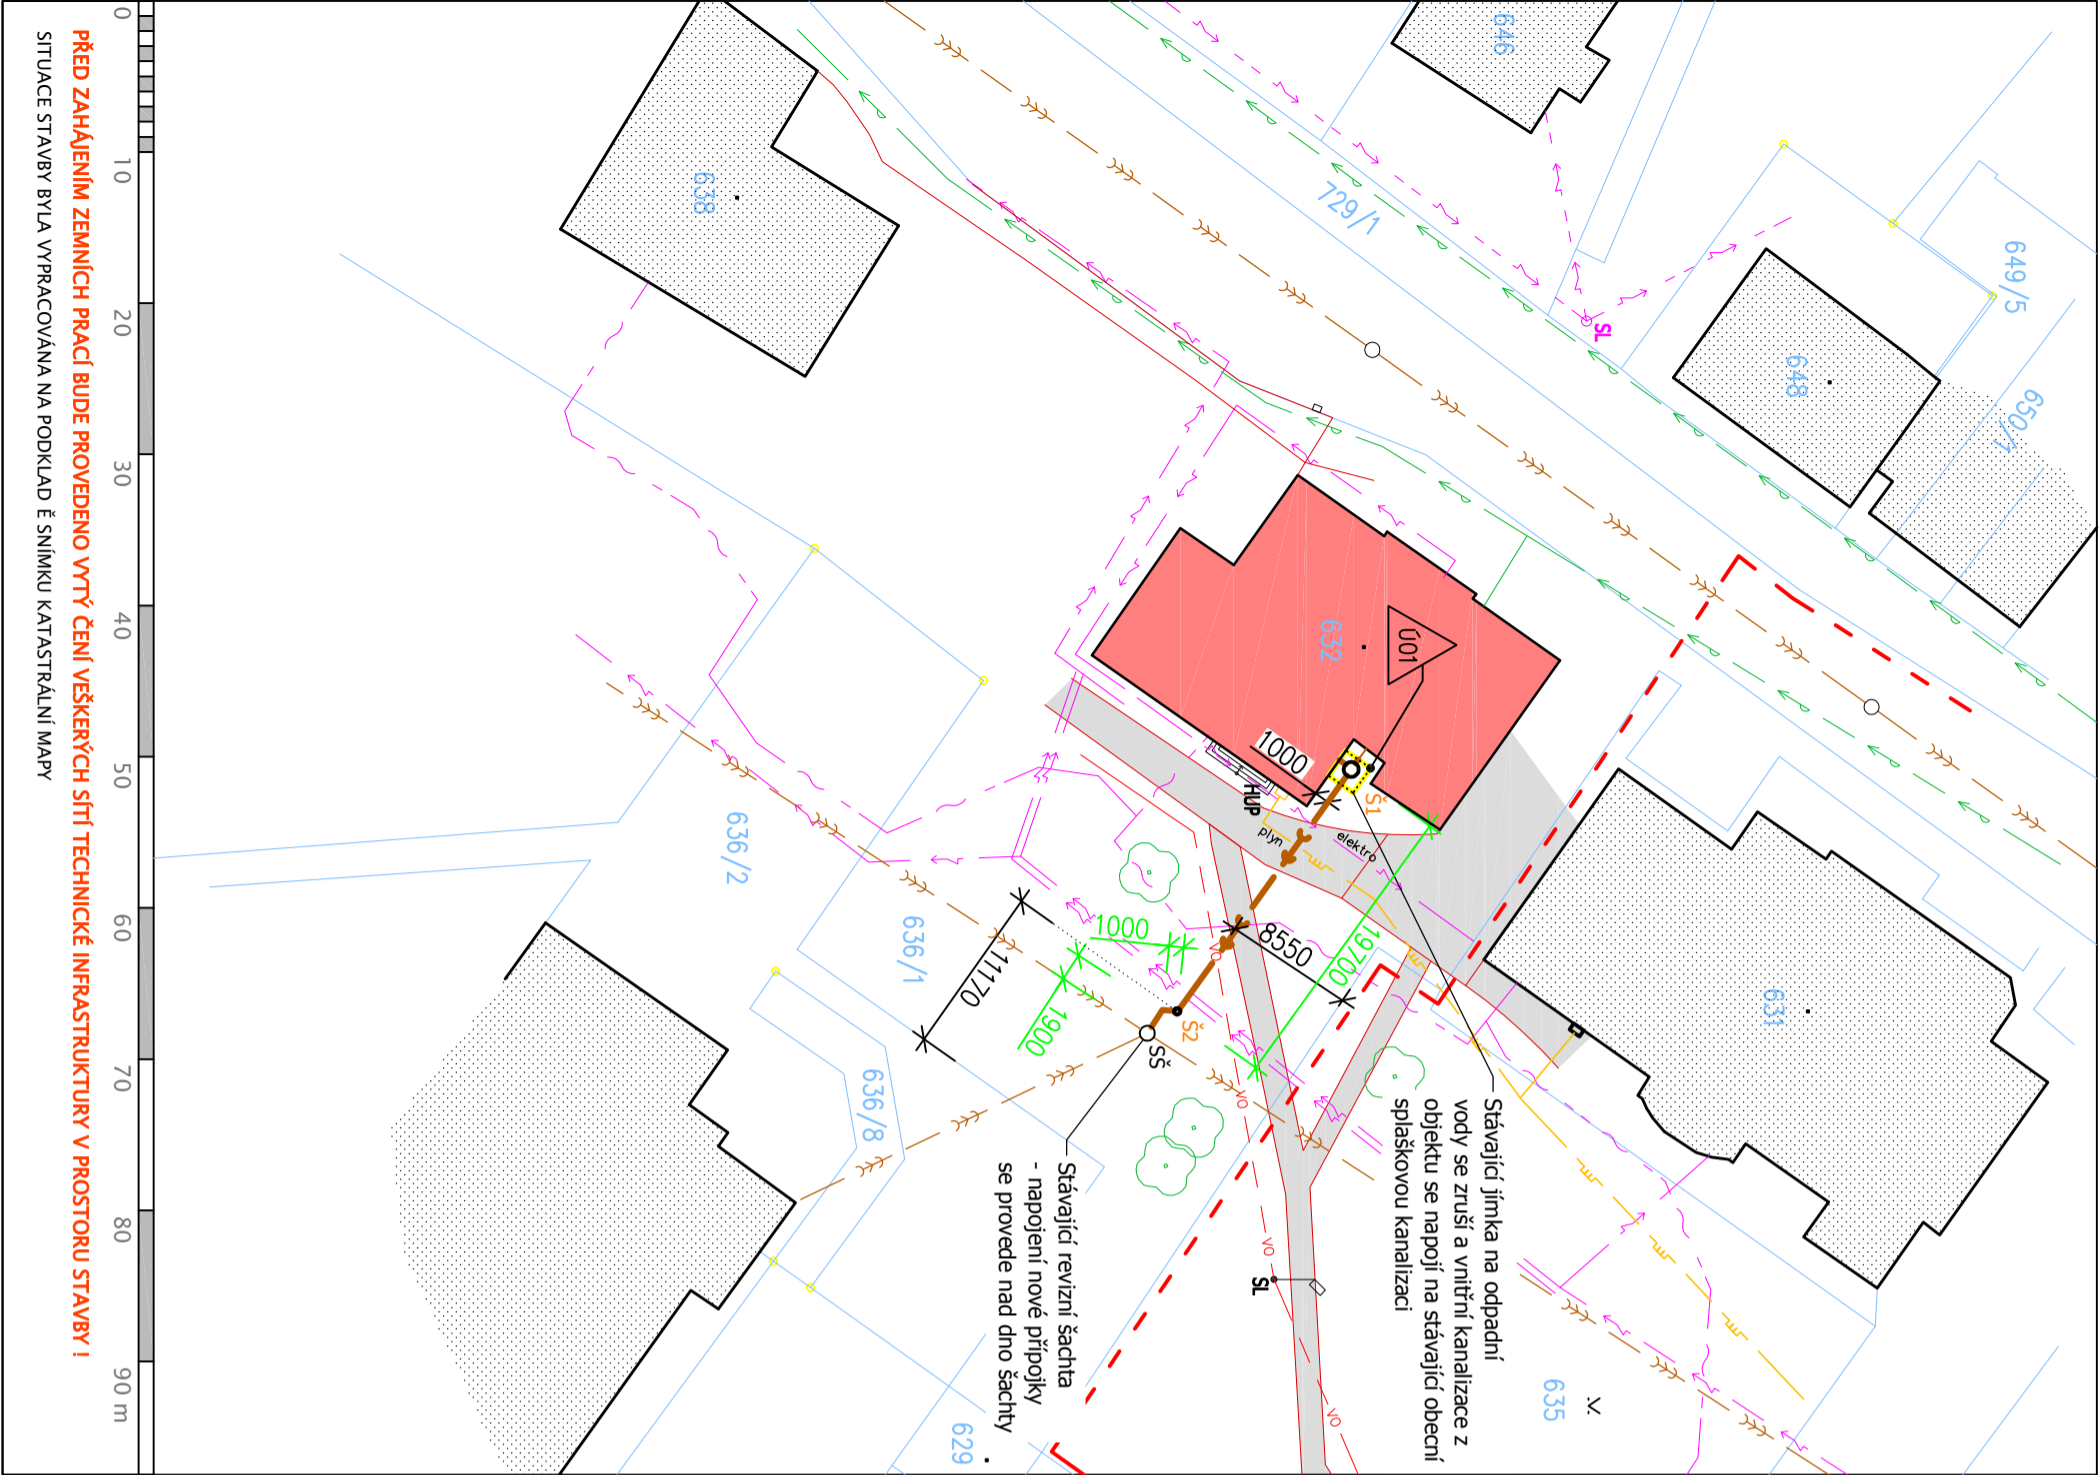

PŘED ZAHÁJENÍM ZEMNÍCH PRACÍ BUDE PROVEDENO VYTÝ ČENÍ VEŠKERÝCH SÍTÍ TECHNICKÉ INFRASTRUKTURY V PROSTORU STAVBY !

SITUACE STAVBY BYLA VYPRACOVÁNA NA PODKLAD Ě SNÍMKU KATASTRÁLNÍ MAPY

Vypracoval :	Přemysl Cieslar, Beskydská 697, 739 61 Třinec mobil: +420 776 213 159 / cieslar@lay-out.cz
Investor :	Město Jablunkov, Dukelská 144, 739 91 Jablunkov
Místo stavby :	Obec Jablunkov, k.ú. Jablunkov, parc.č. 632
Název stavby :	

PŘÍPOJKA KANALIZACE SPLAŠKOVÉ  
K OBJEKTU č.p. 145



Datum vypracování :	12 / 2014
Stupeň dokumentace :	DPS
Číslo zakázky :	L2014-86p
Měřítko :	1:500

Číslo výkresu :

SITUAČNÍ VÝKRES

2